




Ultima planta (at�as) modifiõacion de la disposiciõn tipo

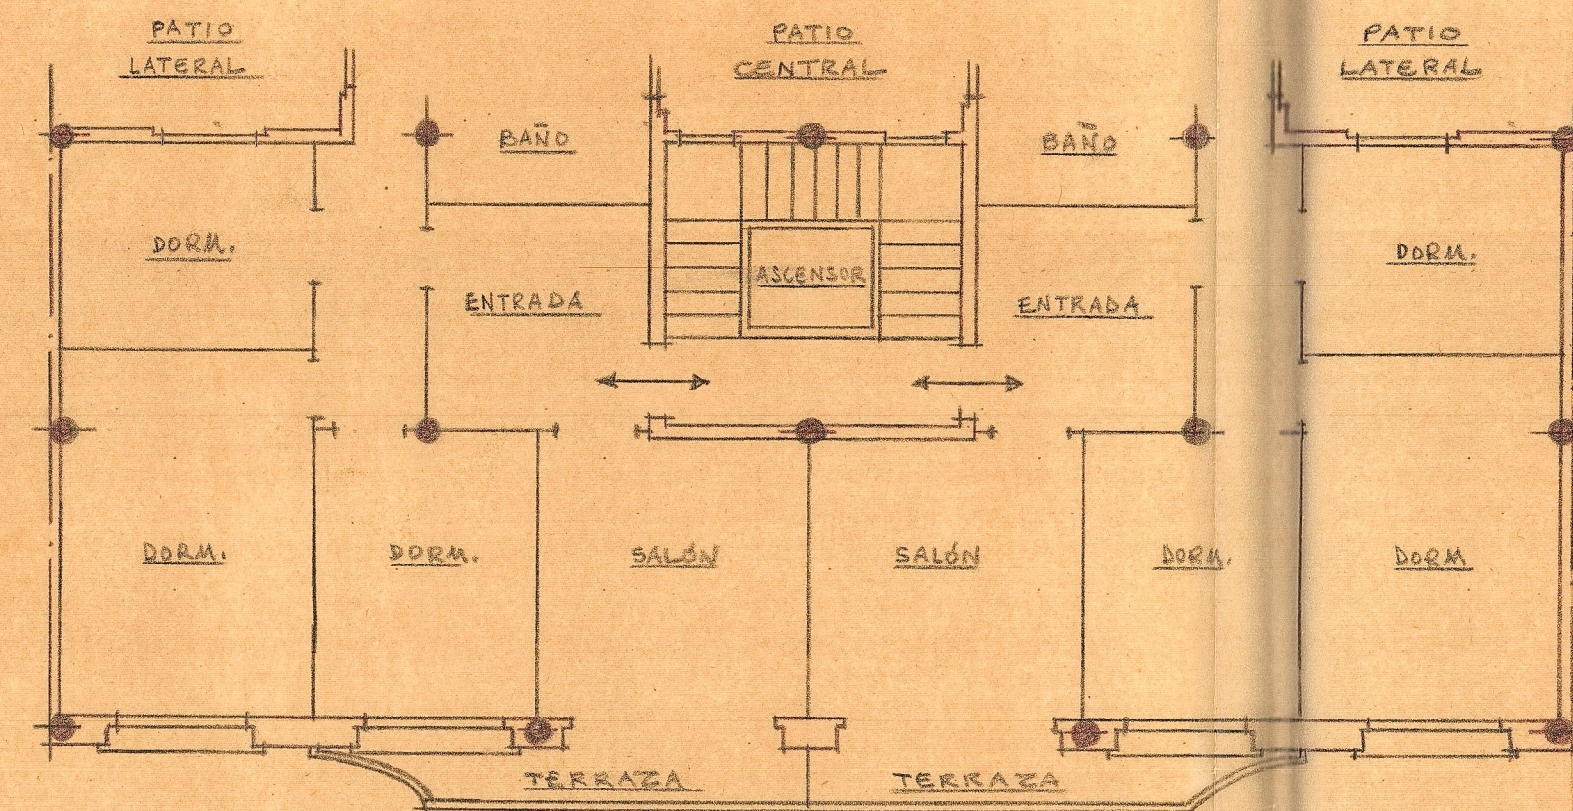


Penultima planta-modifiõacion de la disposiciõn tipo.

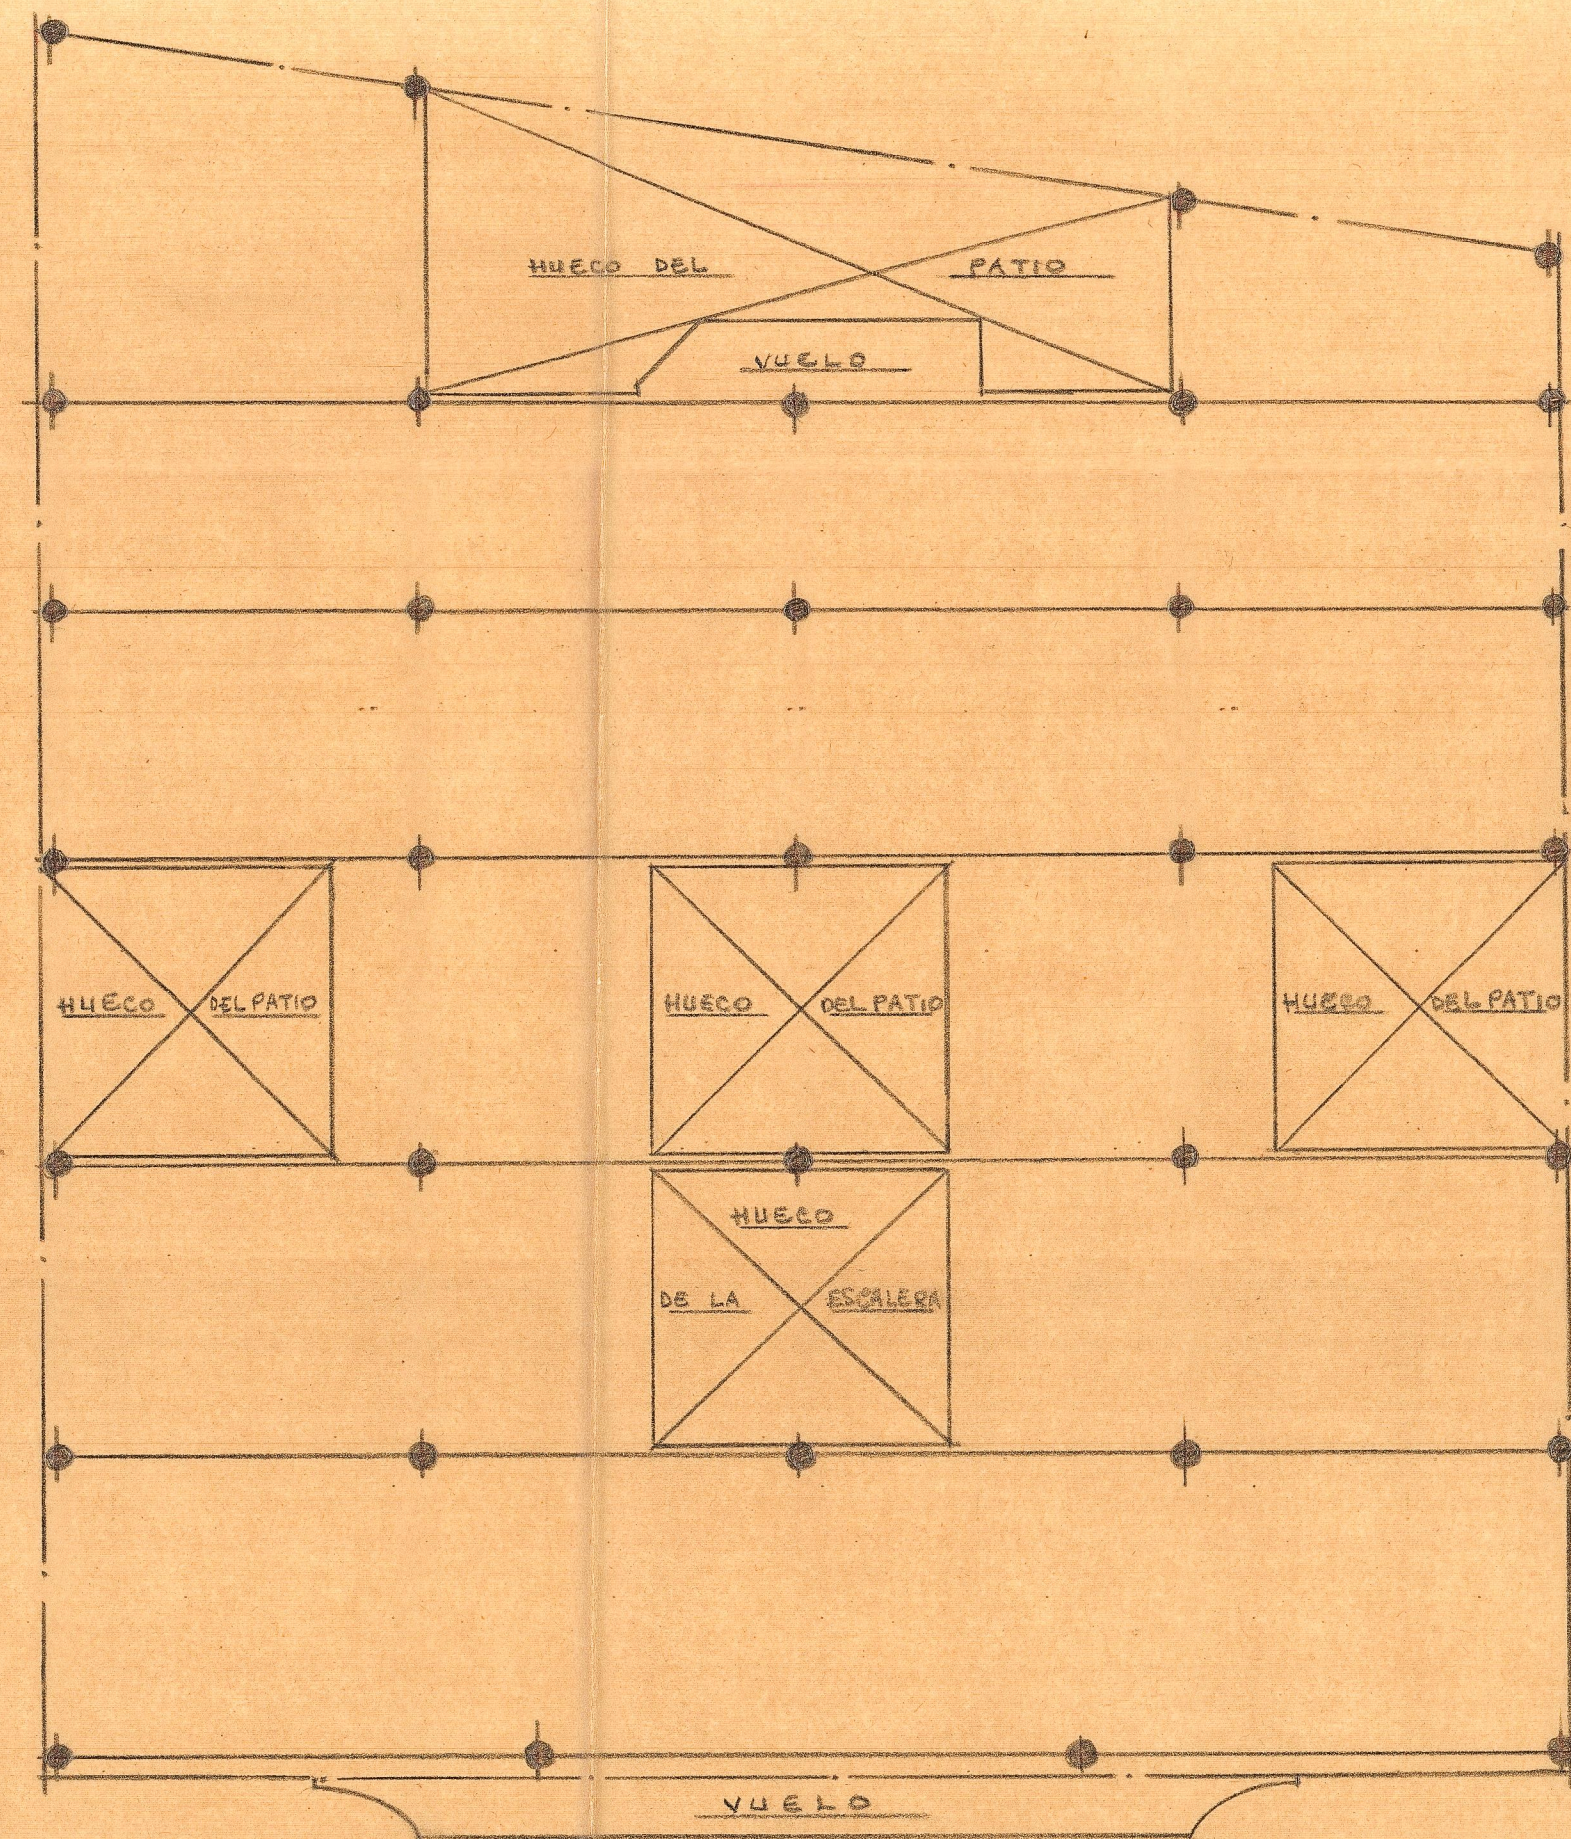

Planta tipo del entramado horizontal

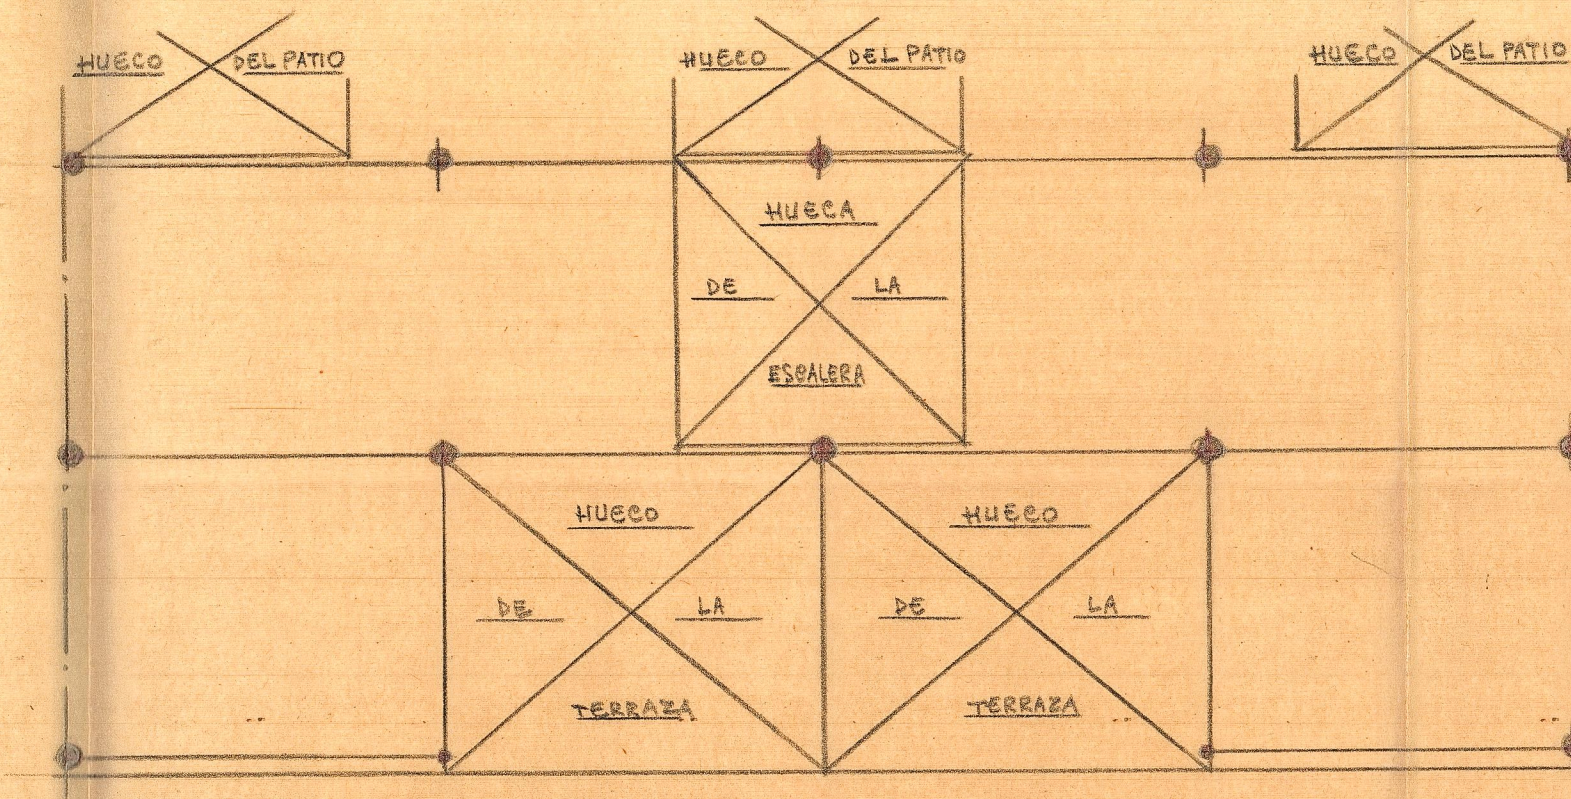


Ultima planta (at�as)- modifiõacion del entramado

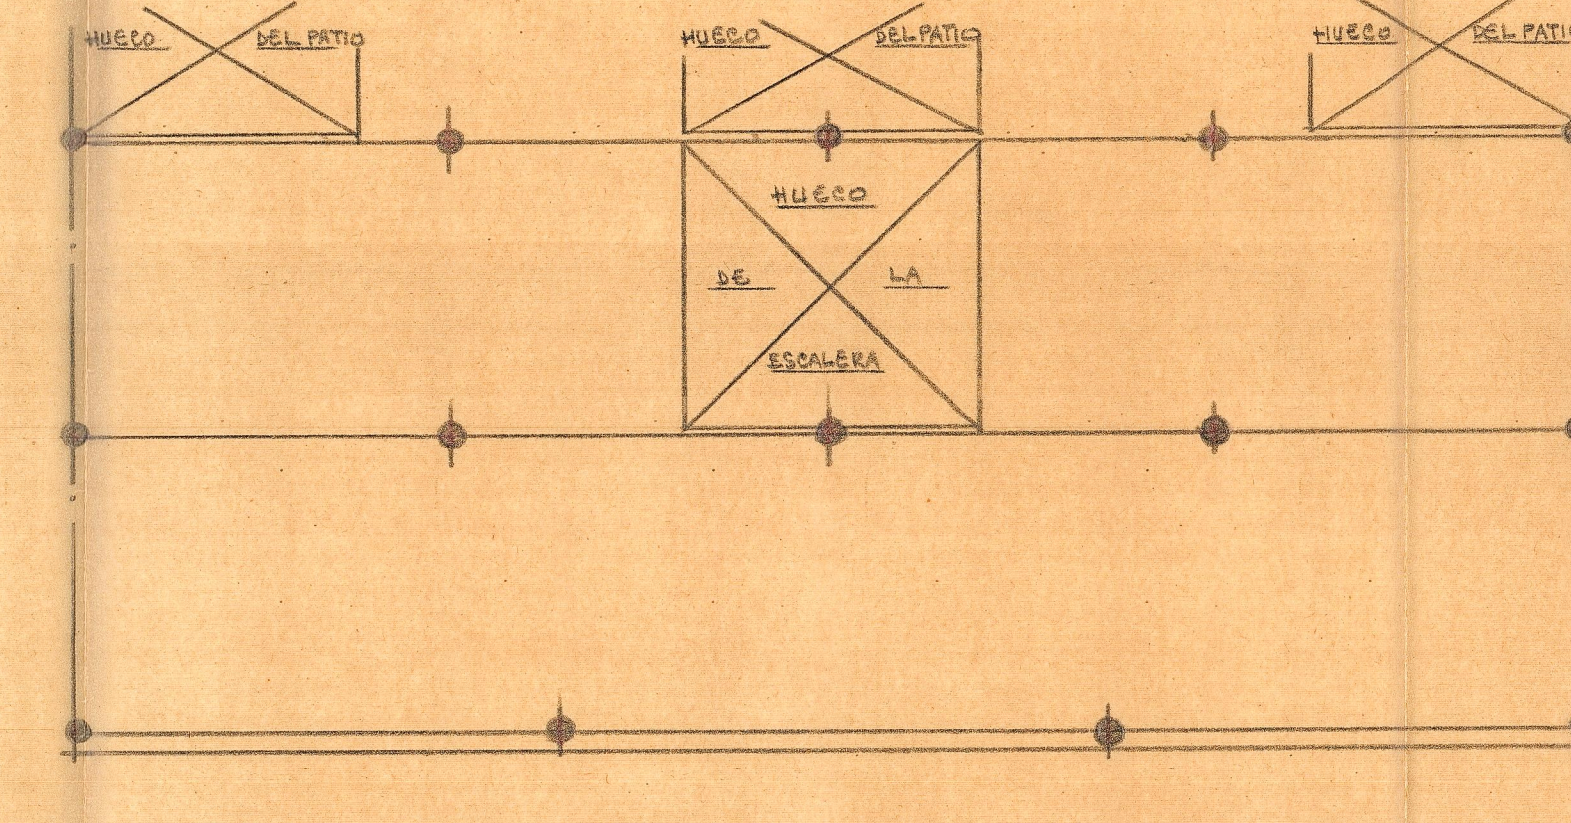

Penultima planta-modifiõacion del entramado

EDIFICIO PARA D. MIGEL GIL EN LA CALLE DE RUZAFIA DEL ENSANCHE DE VALENCIA-ESCALA=1/100

Valencia 14 de Abril de 1956 EL ARQUITECTO

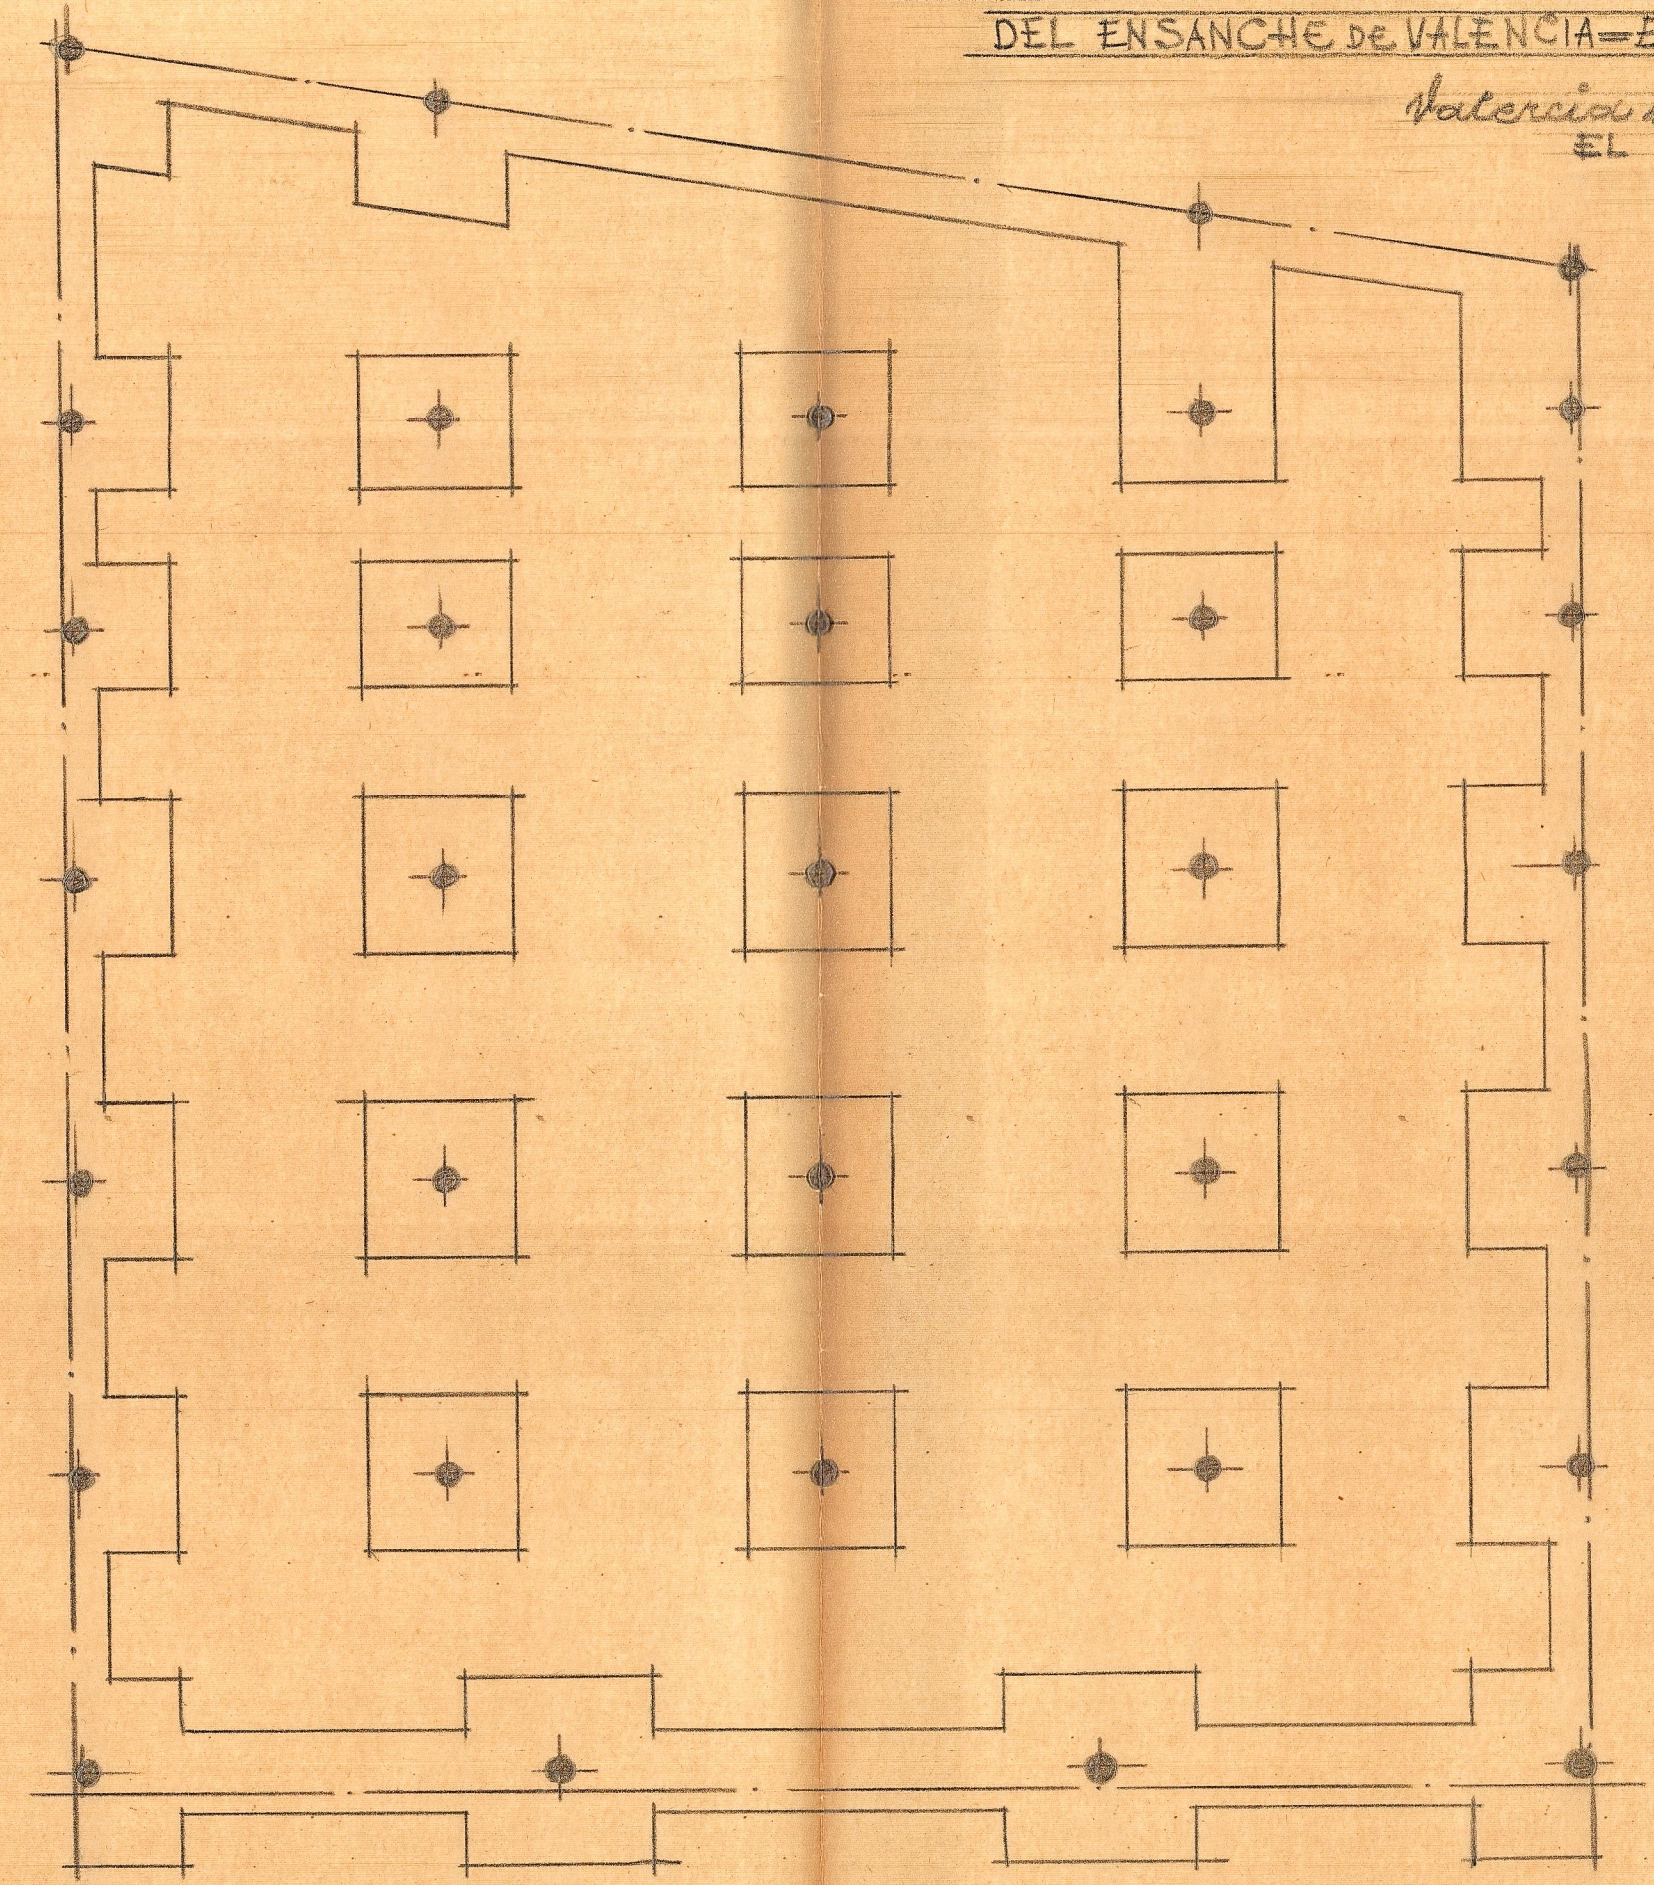

Plantas de cimientos