



EDIFICIO PARA D. MIGUEL GIL EN  
LA CALLE DE RUZAFÁ DEL ENSANCHO  
DE VALENCIA

ESCALA = 1/1000


*Valencia 14 Abril de 1956*  
EL ARQUITECTO

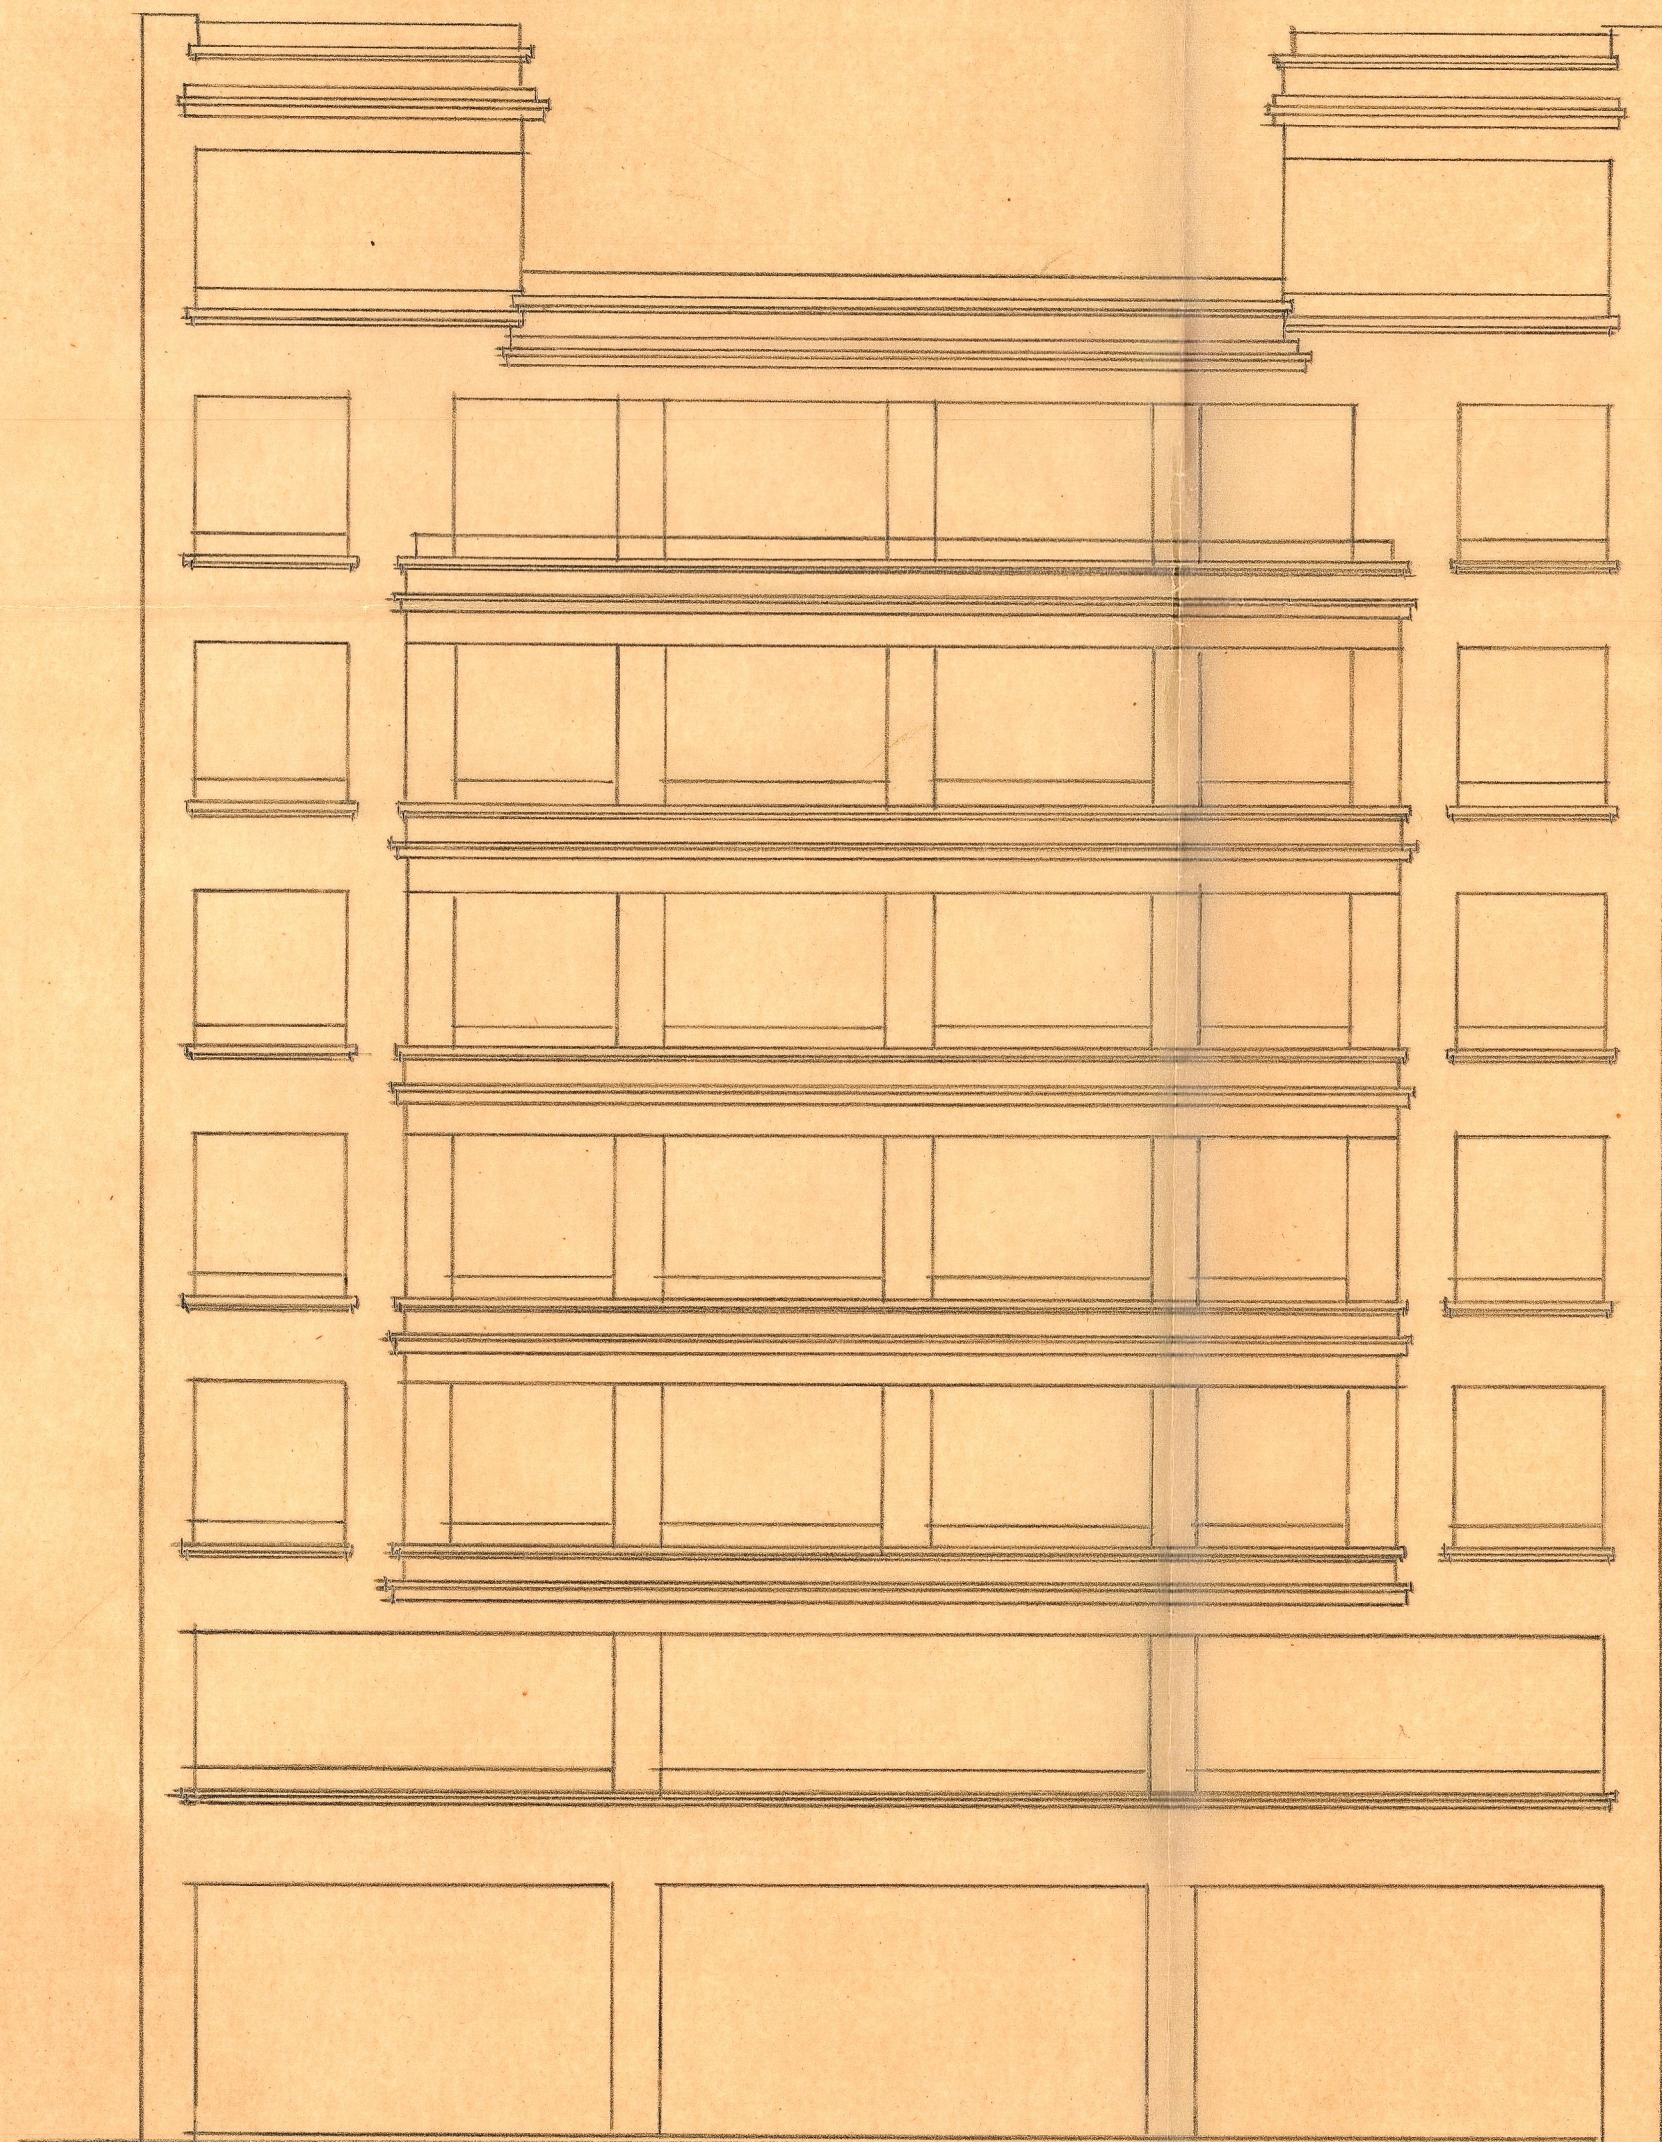

Fachada.

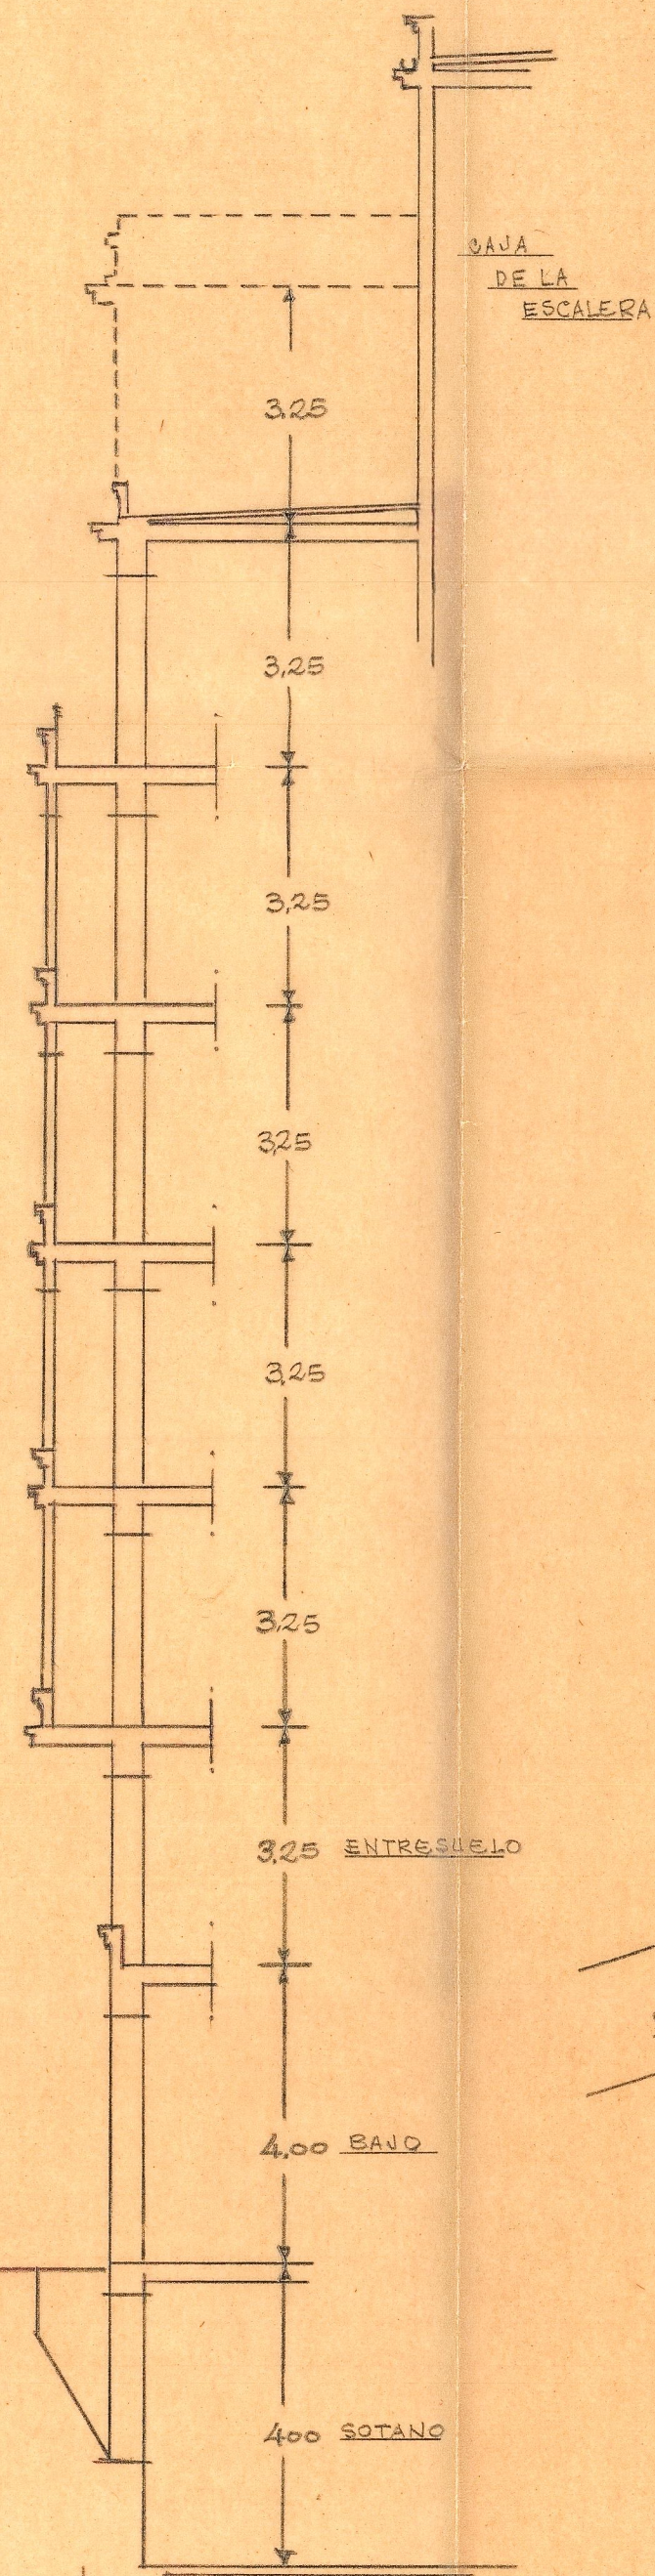

Sección vertical

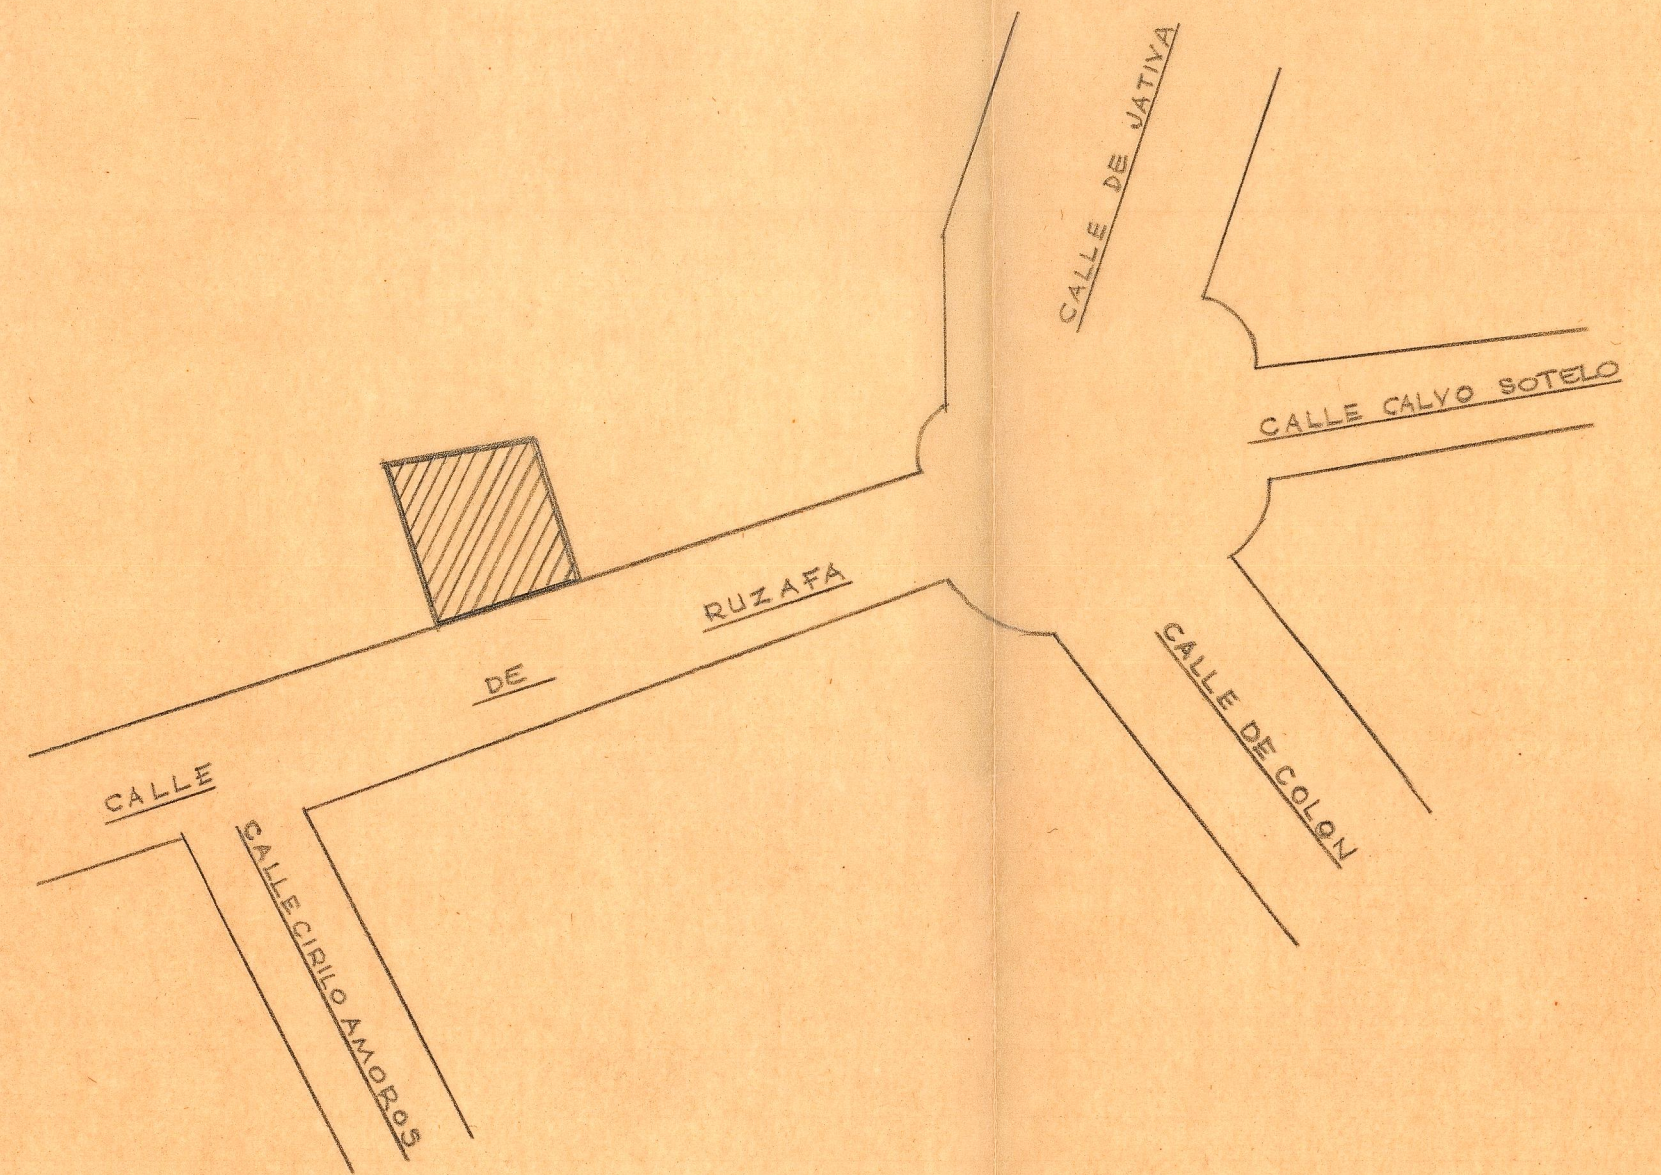

Enfitecamento ESCALA = 1/1000