




Valencia 14 Abril de 1956
EL ARQUITECTO

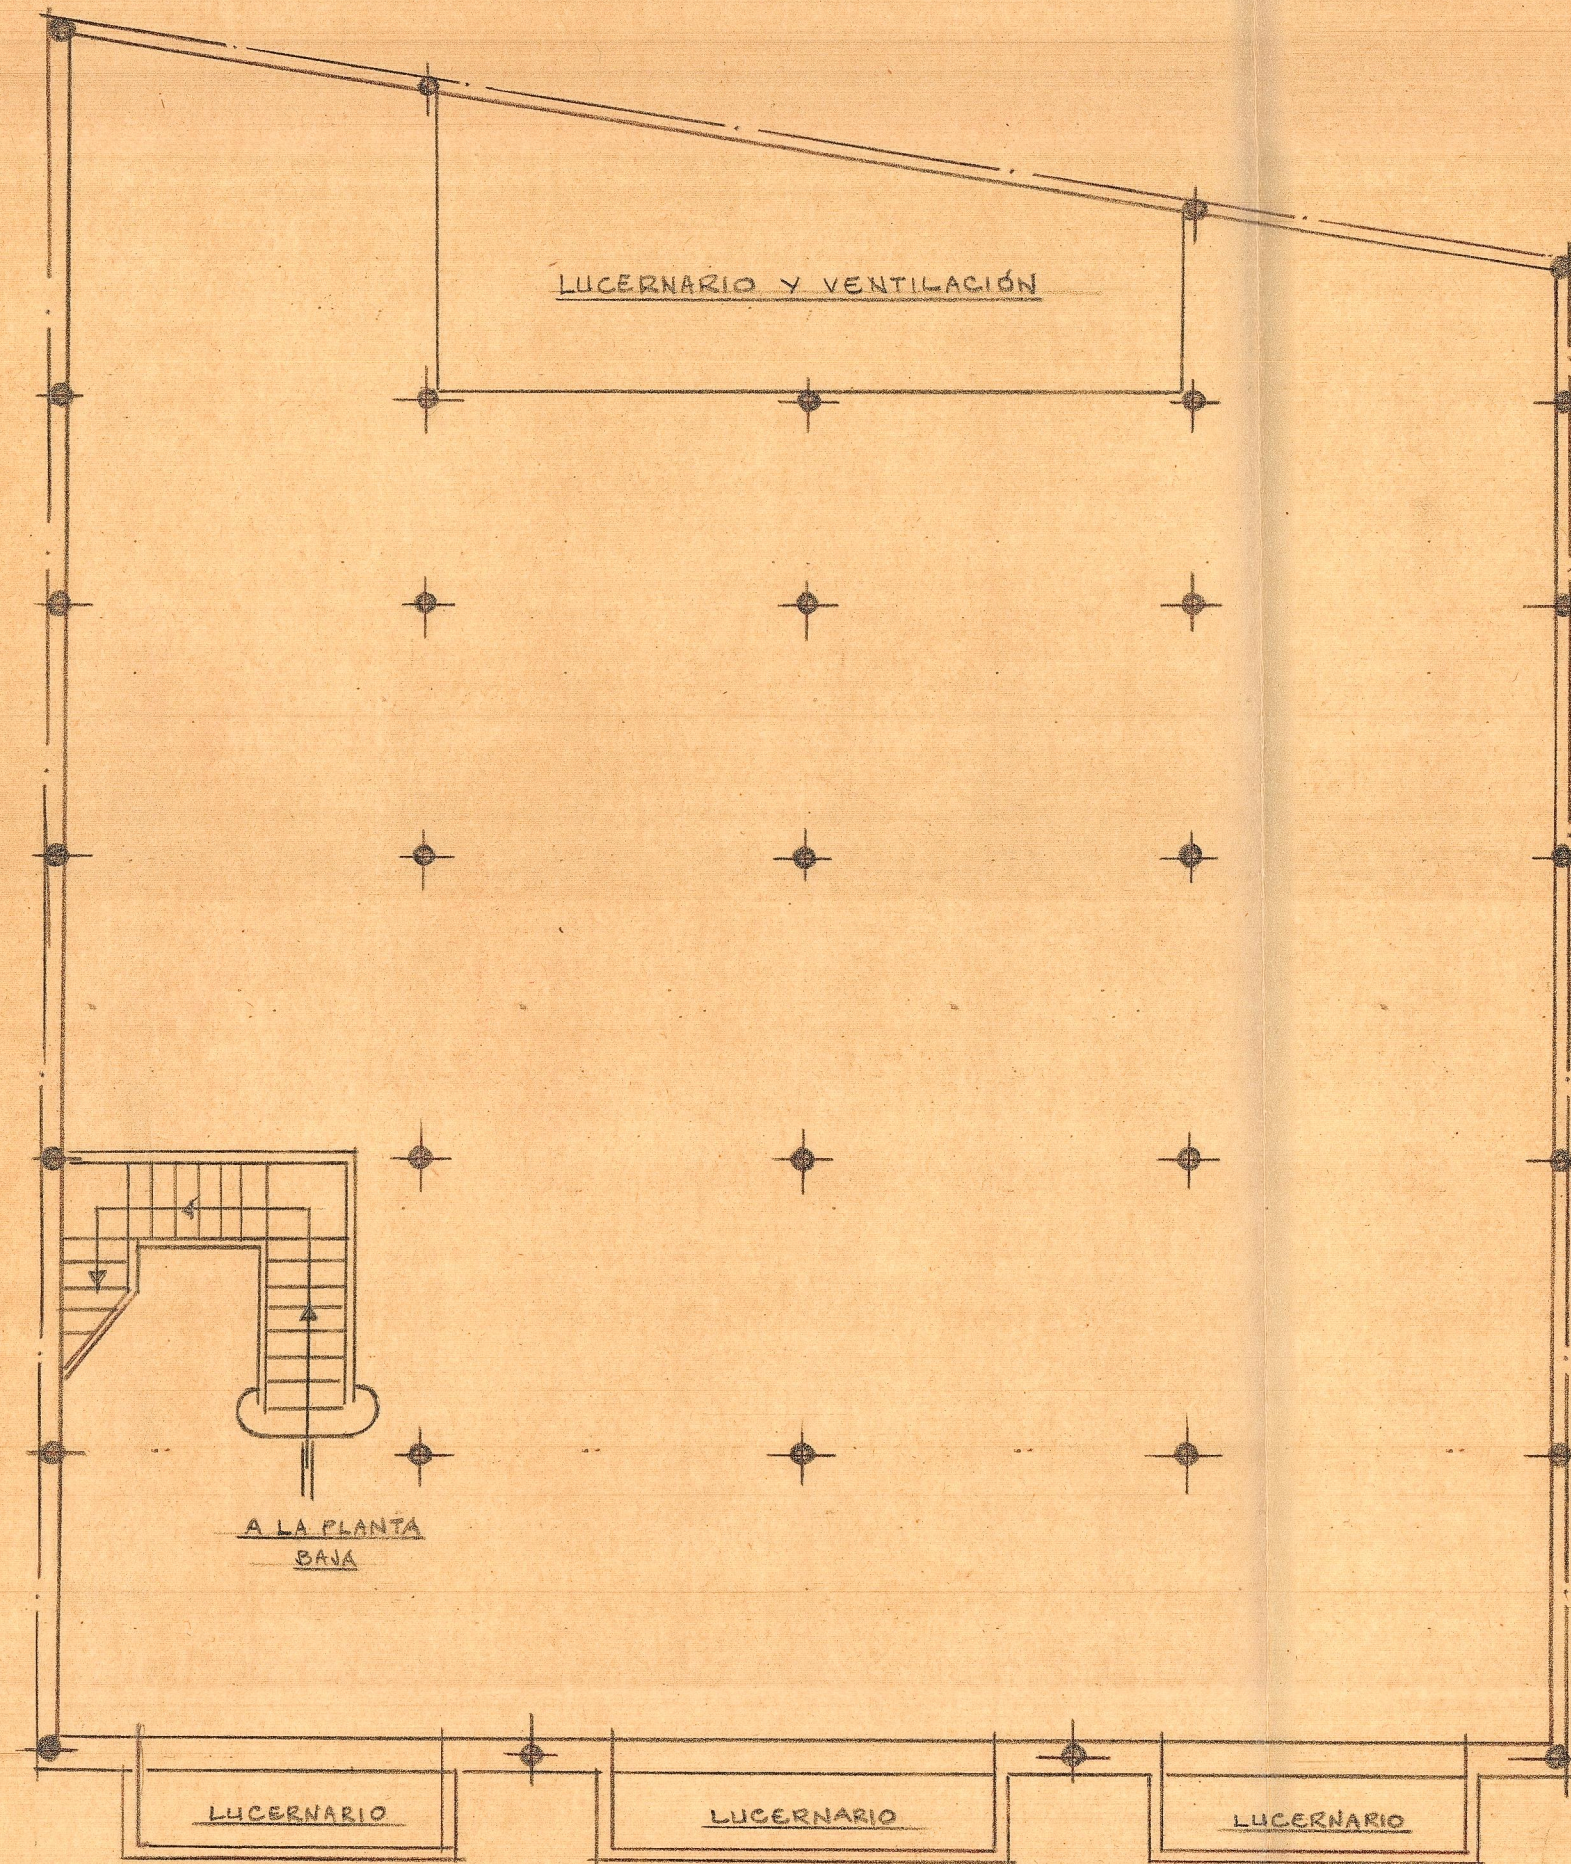


Disposición del sótano

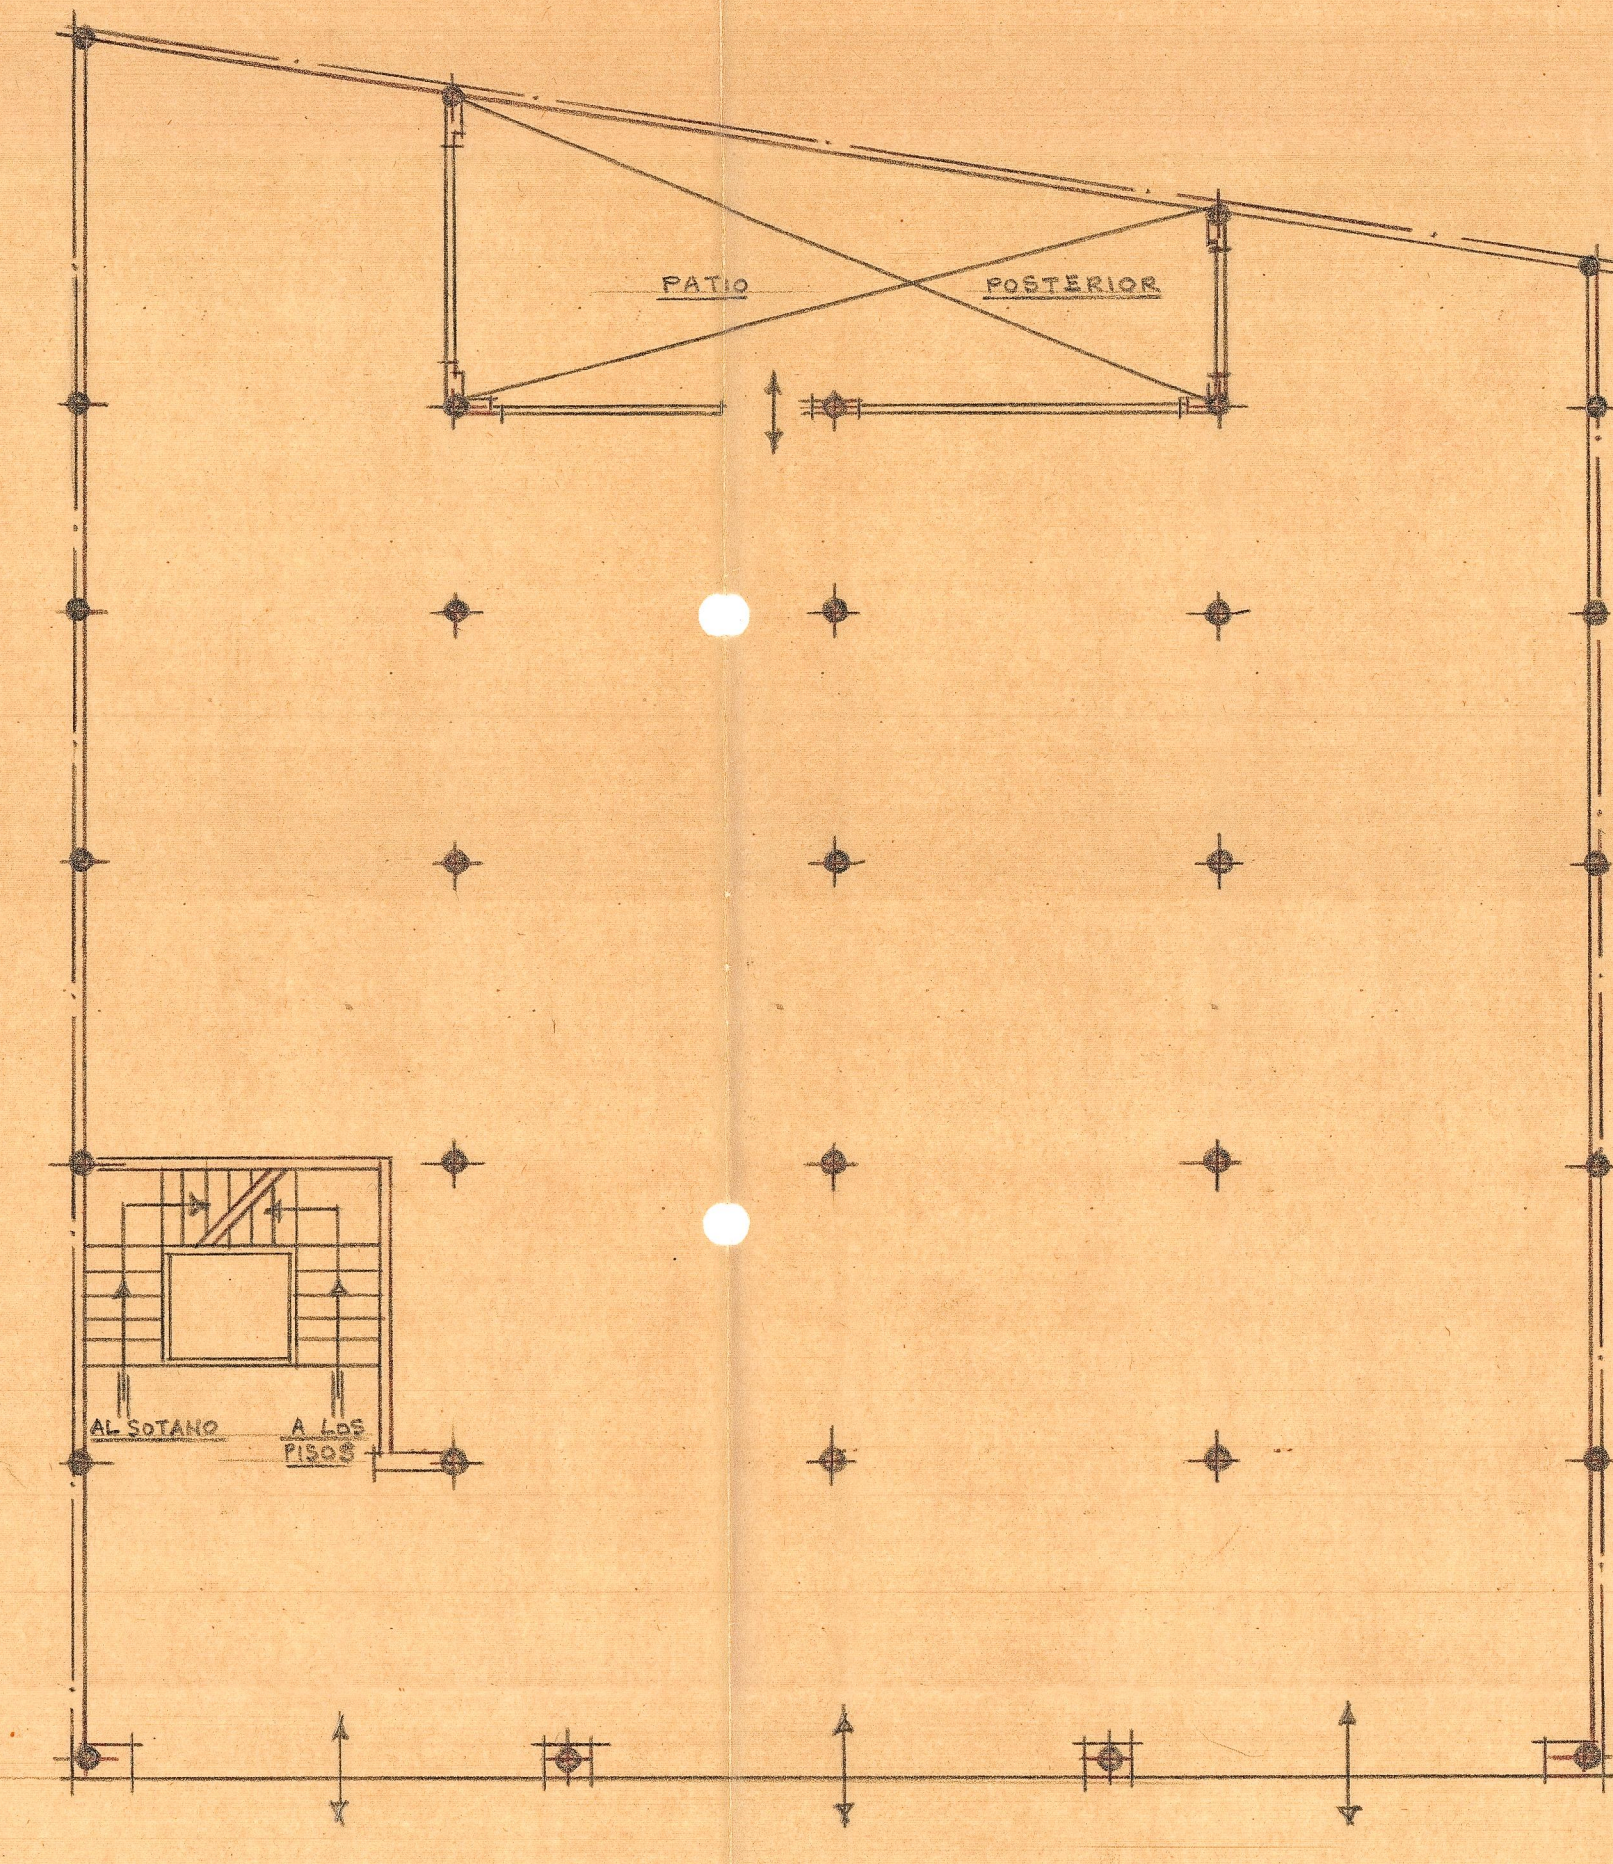

Disposición de la planta baja

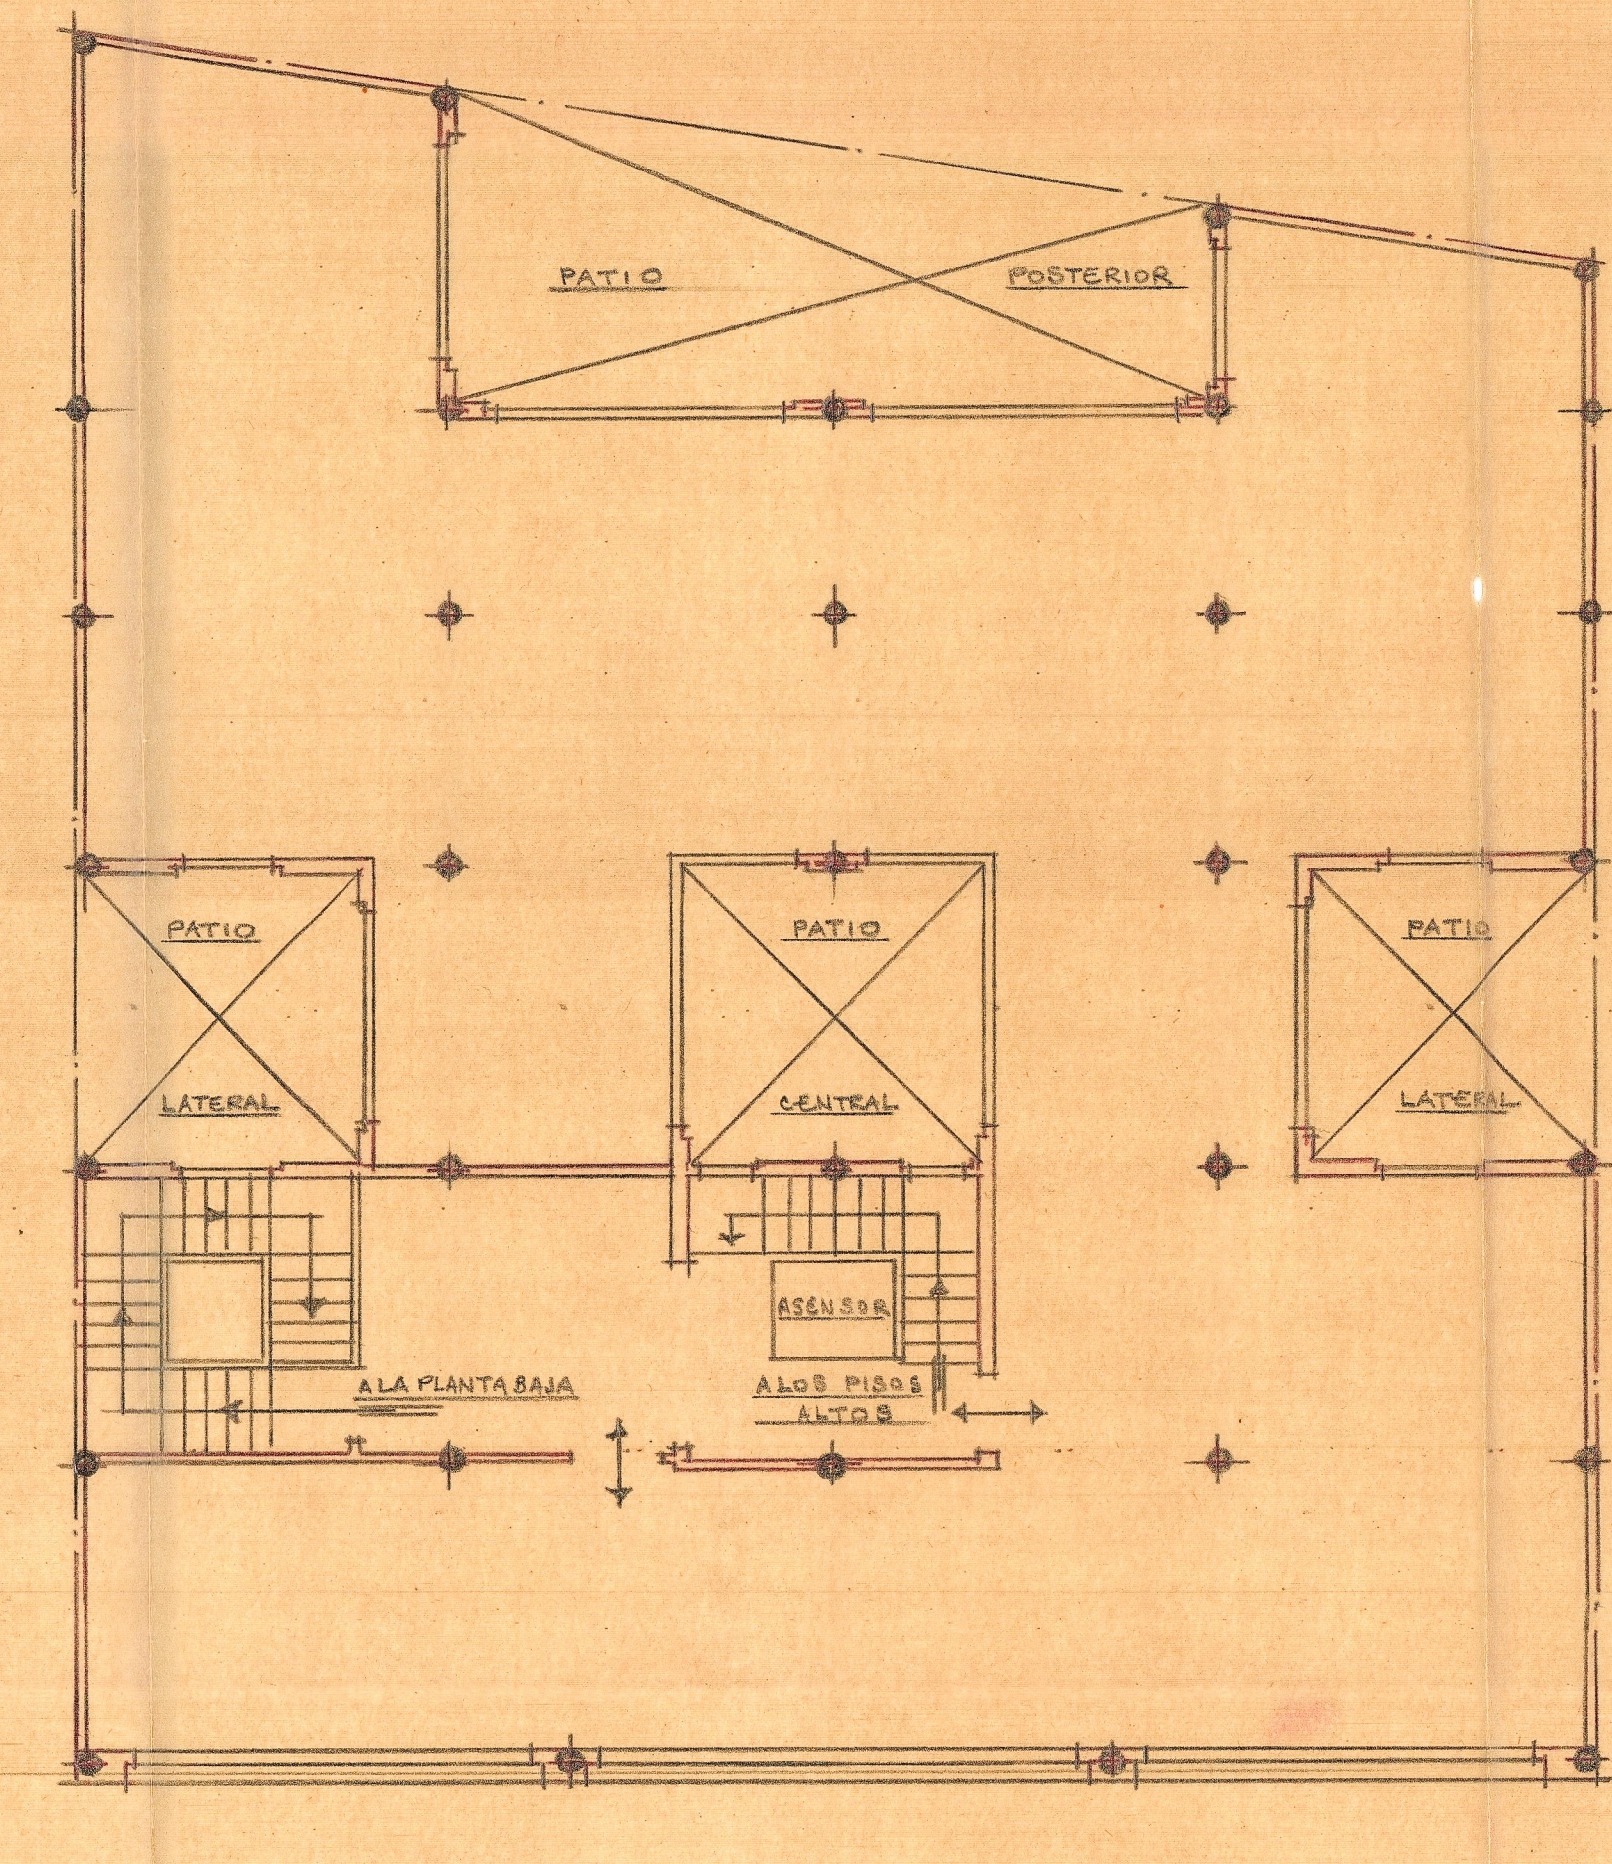

Disposición del piso entresuelo

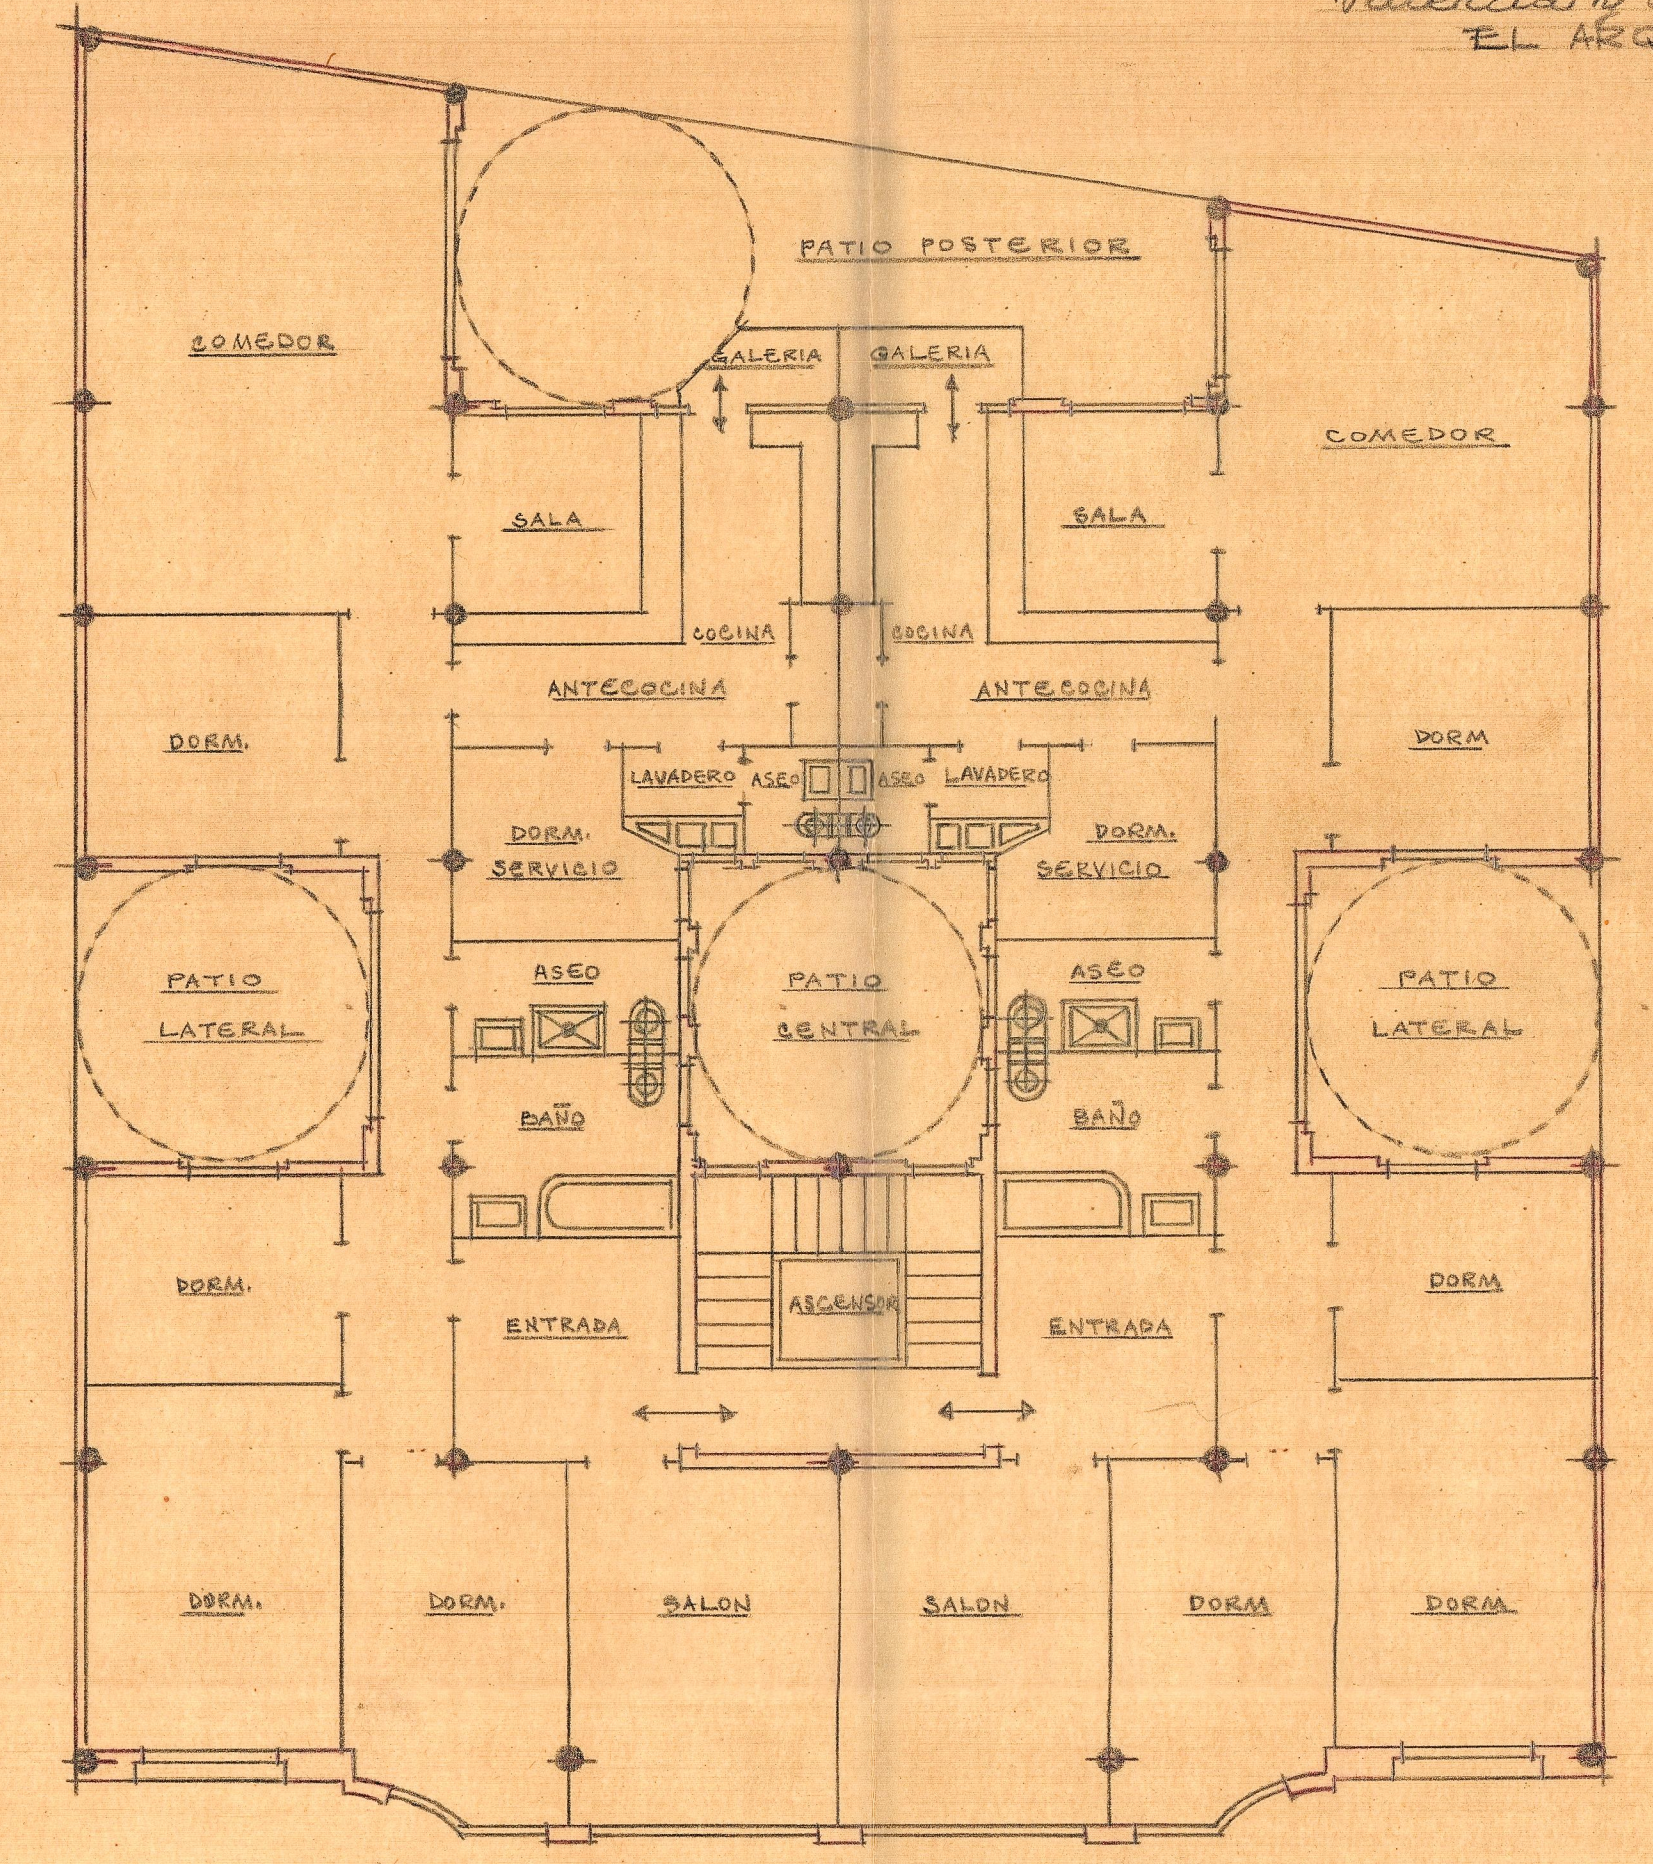

Disposición de cuatro plantas