



ESQUEMAS de uso y volumen para el proyecto de un edificio en
 el solar n°10 de la Calle de Ruzafa del Ensanche de VALENCIA
 ESCALA=1:100


Valencia Julio 1950
 EL ARQUITECTO

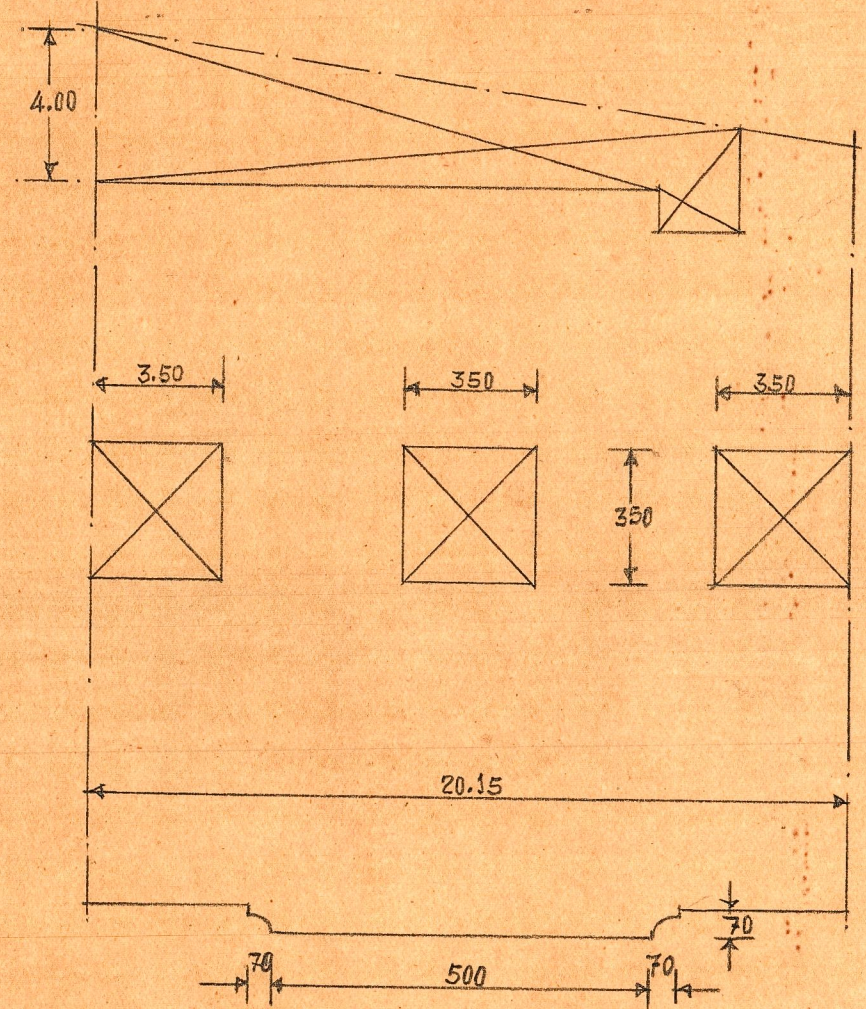


Planta común a las pisos volados, patios.

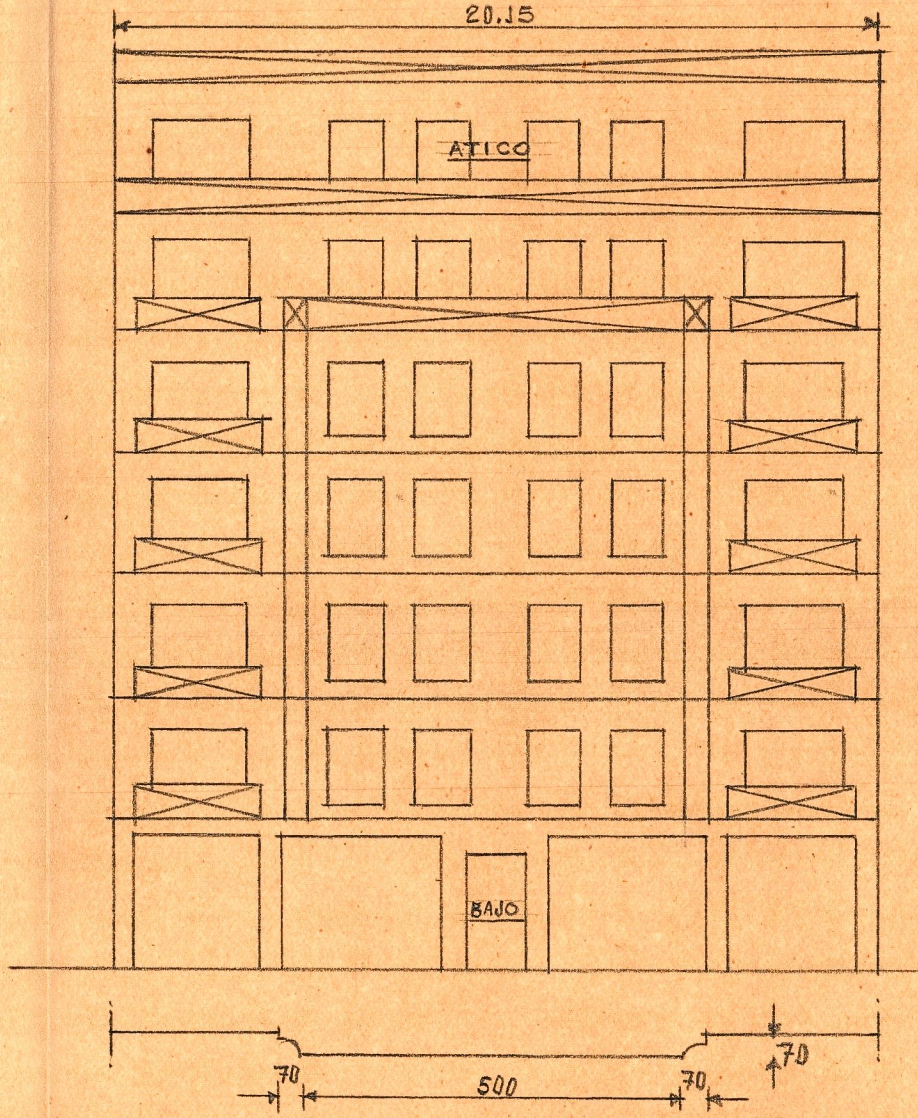

Fachada, huecos y vuelo
 Sección horizontal por el cuerpo volado

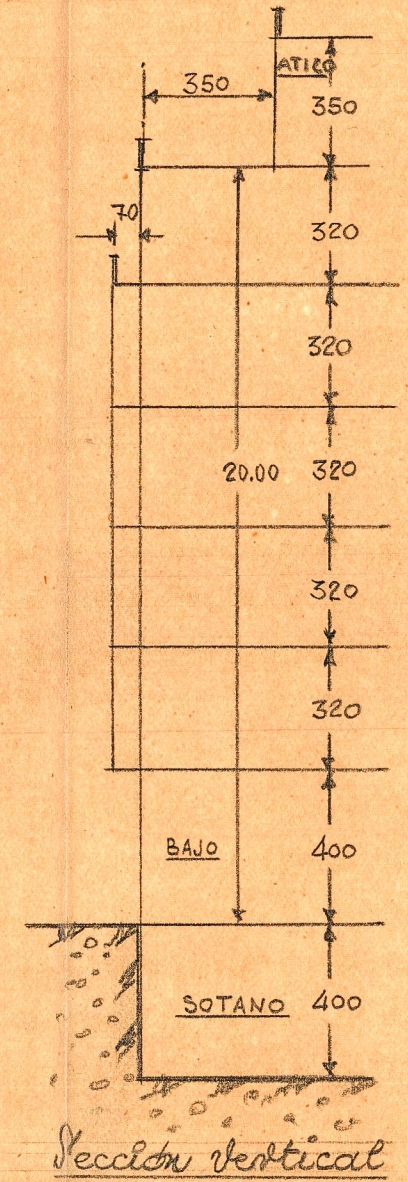

Sección vertical

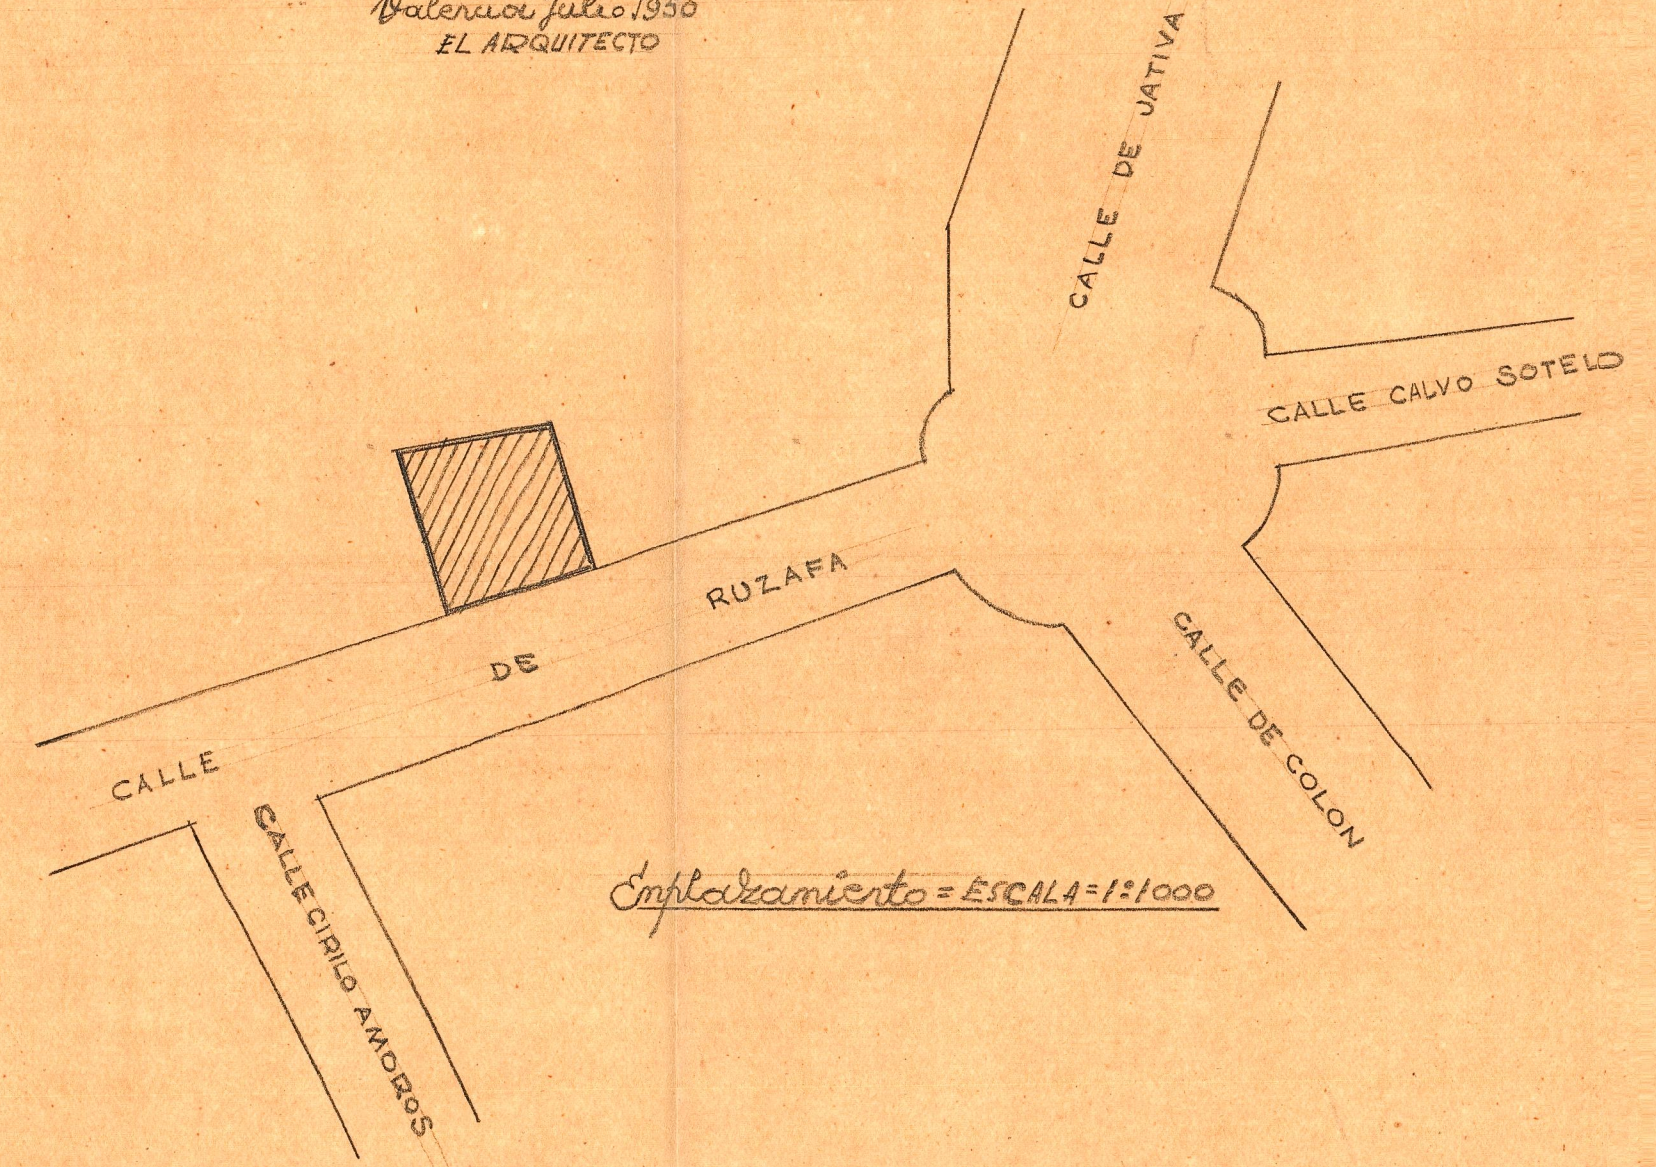

Emplazamiento = ESCALA=1:1000