



PROYECTO DE AMPLIACIÓN DE
PISO EN EDIFICIO C. DUQUE LIRIA 41


LIRIA

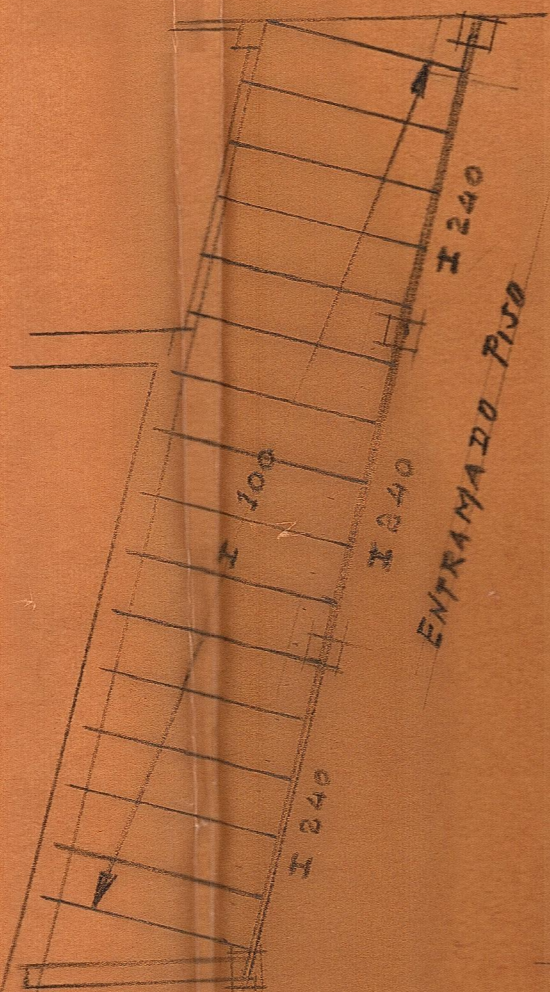

ENTRAMADO CUBIERTA

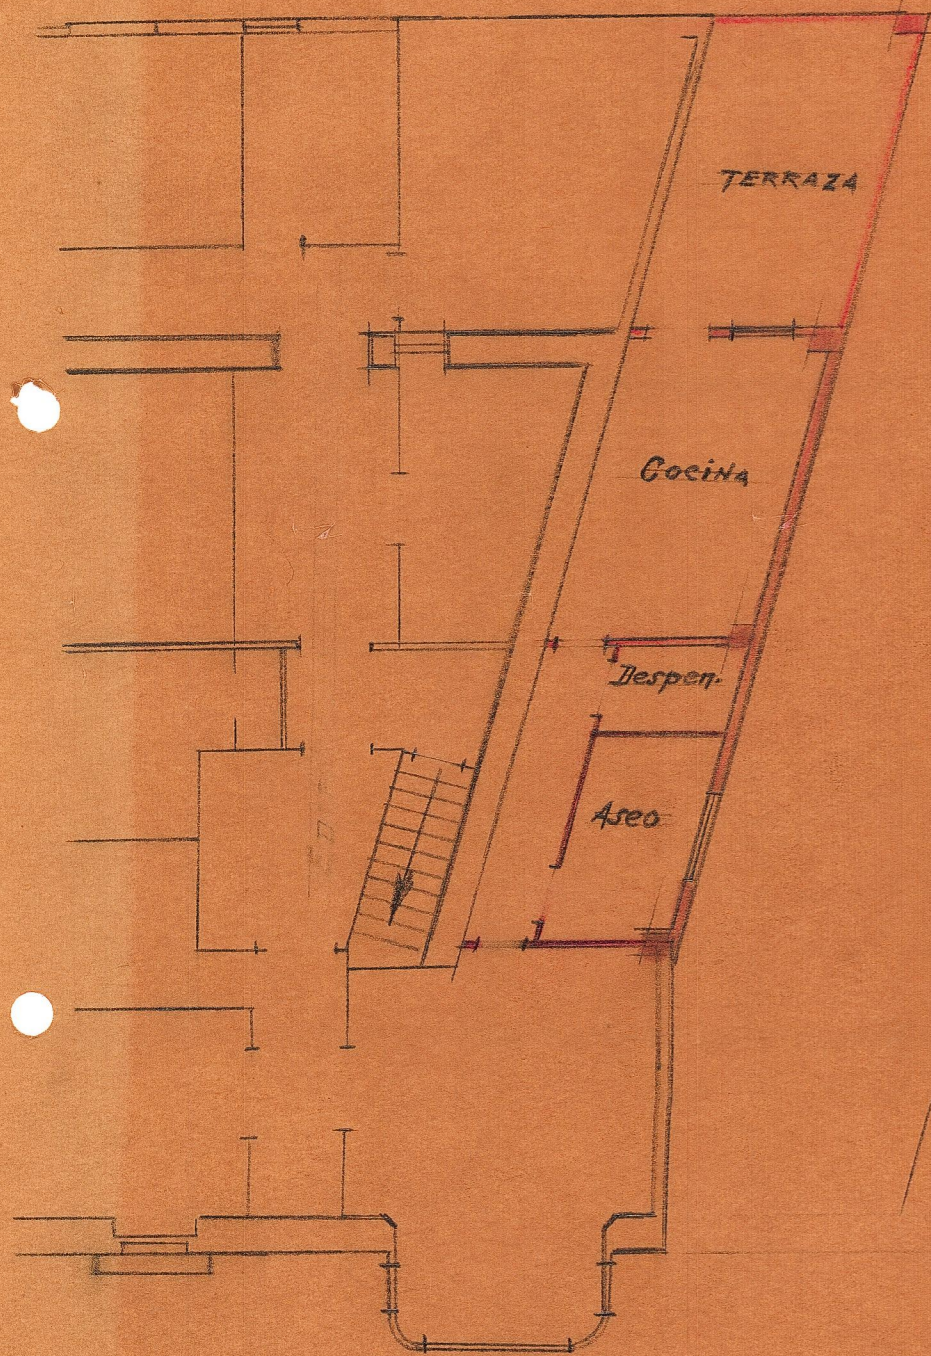

CIMENTOS

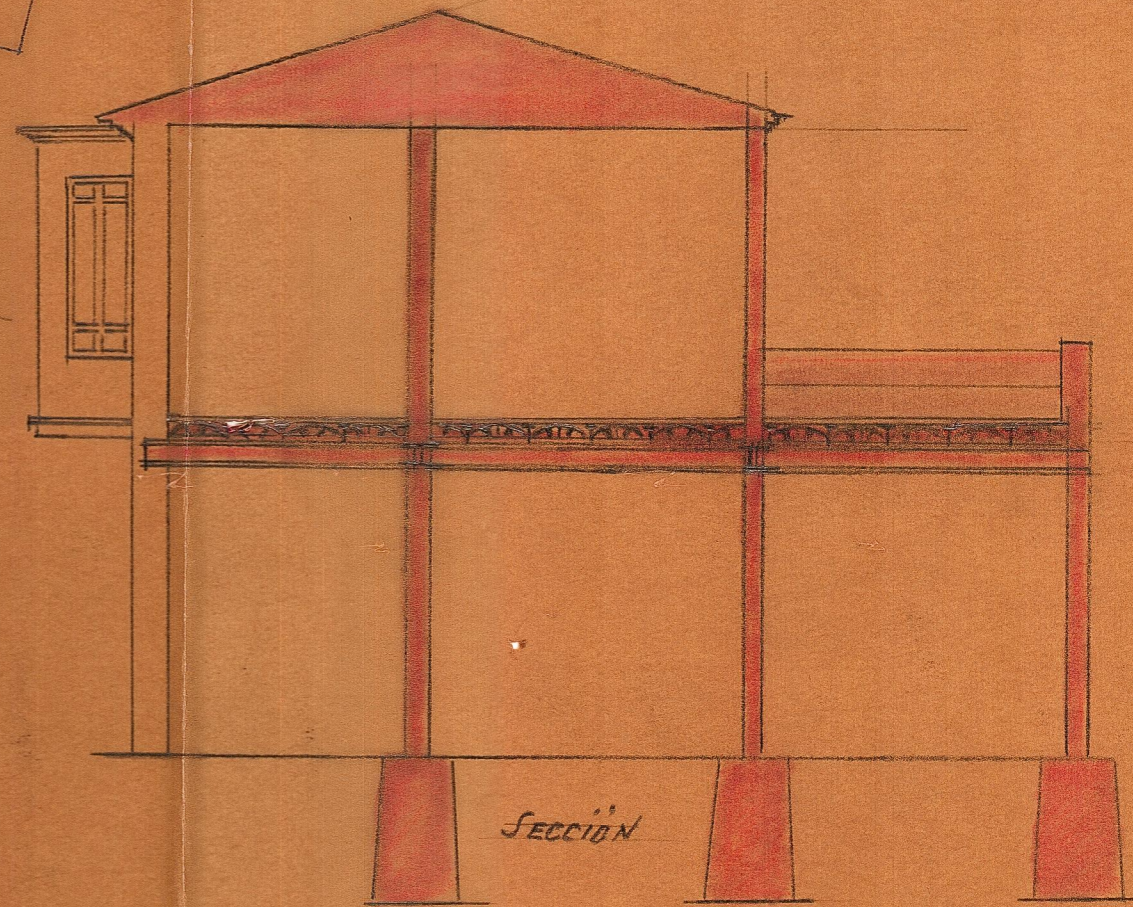

Escala 1:100
Valencia Marzo 1944
El Arquitecto