



Proyecto de edificio
Industrial para
D. Aberte Semper
LIRIA

Escala 1:100

Valencia Febrero 1944
A Arquitecto

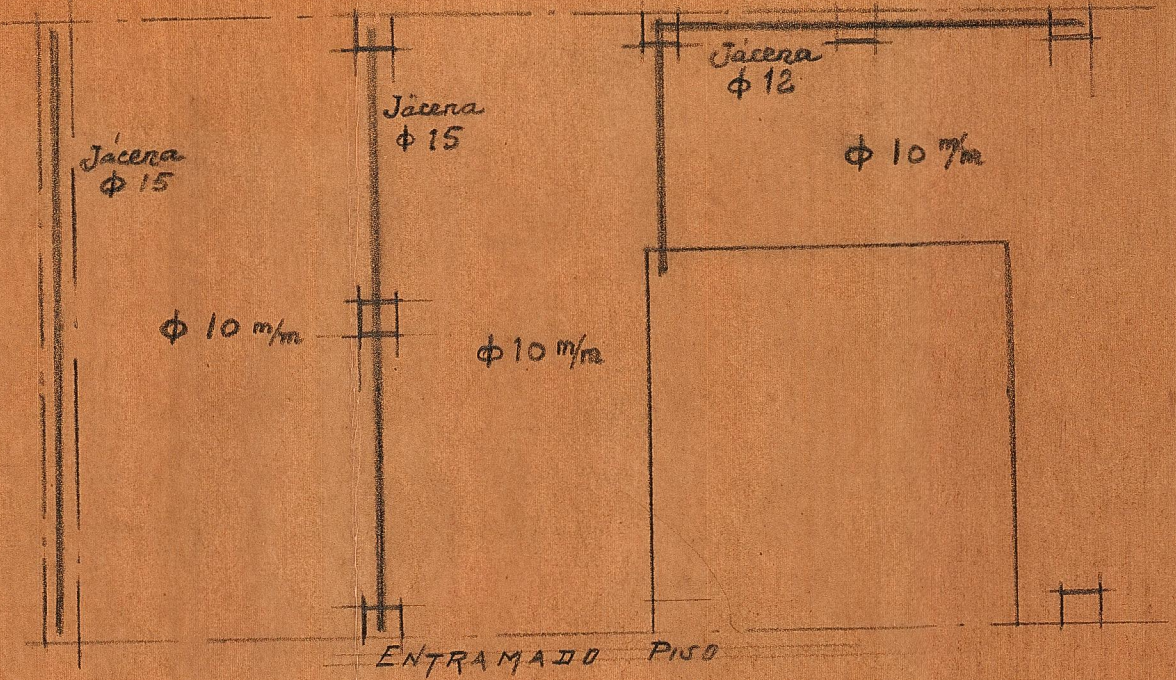

PLANTA

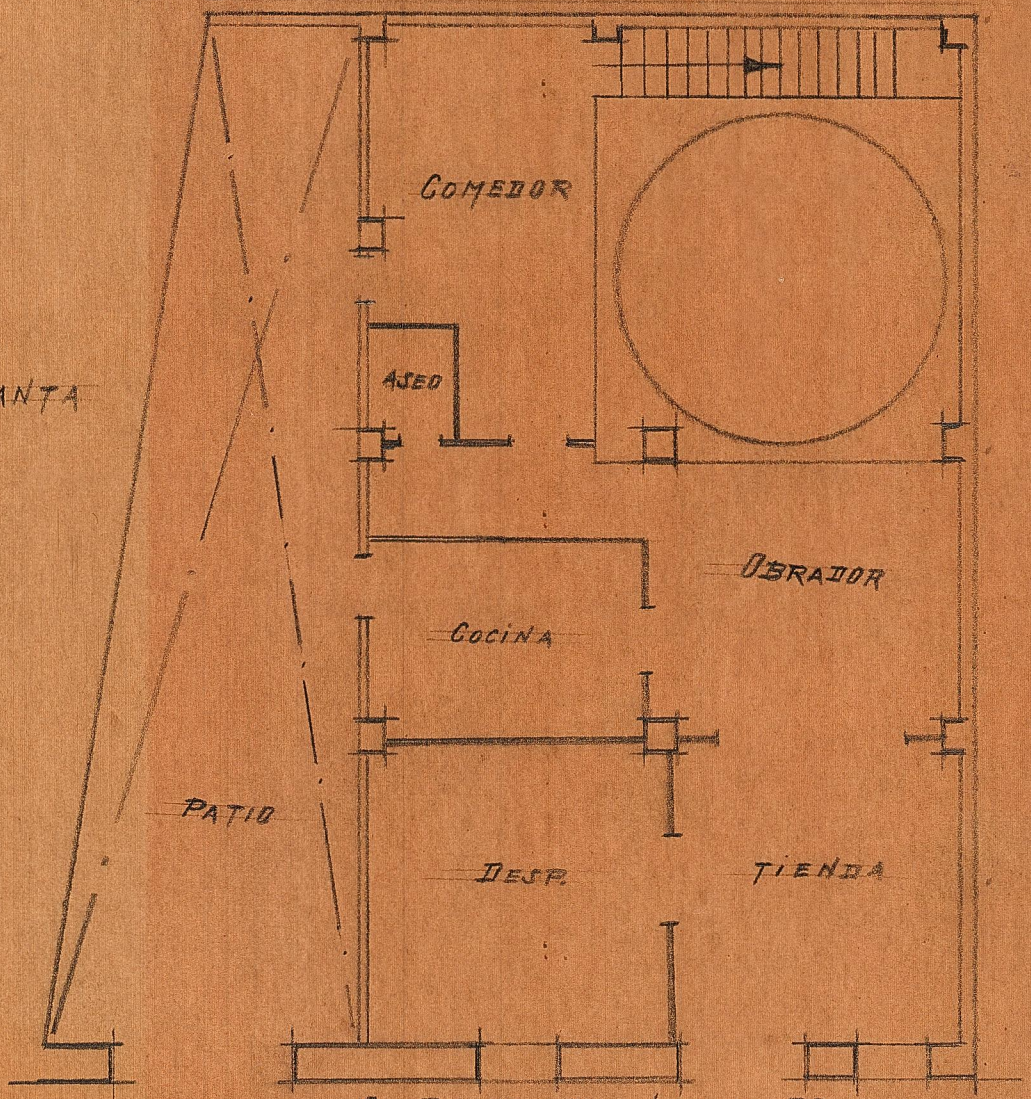

C. DUQUE DE LIRIA 32

