


PROYECTO REFORMA DE HUECOS  
EN EDIFICIO PARA INDUSTRIA  
LIRIA

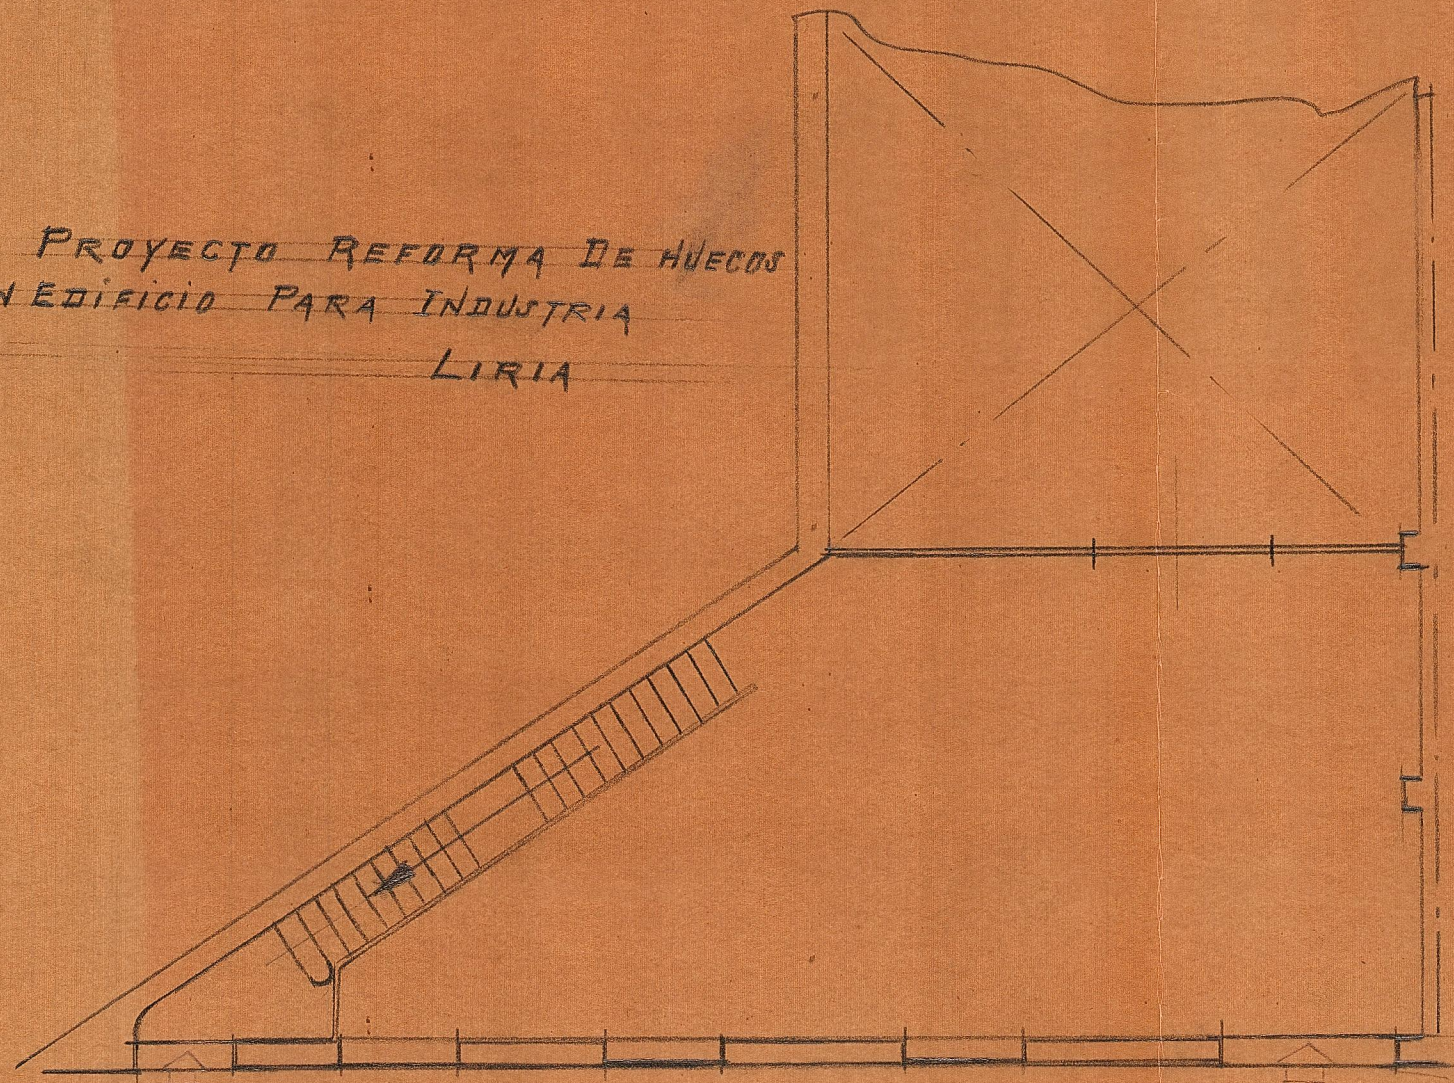

Escala 1:100  
Valencia Febr 1944  
A Arquitecto