


PROYECTO DE REFORMA DE HUECOS  
EN FACHADA EN P. SAN ROQUE  
LIRIA

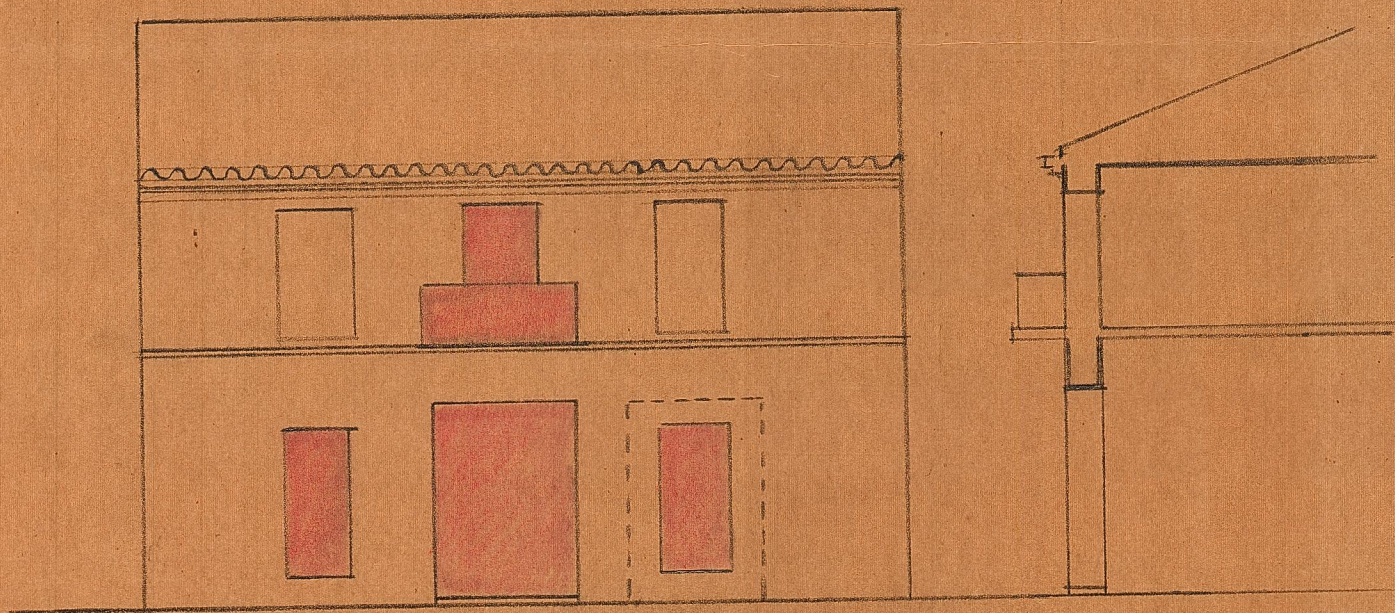

Escala 1:100  
Valencia Febrero 1944  
El Arquitecto