




Alzado

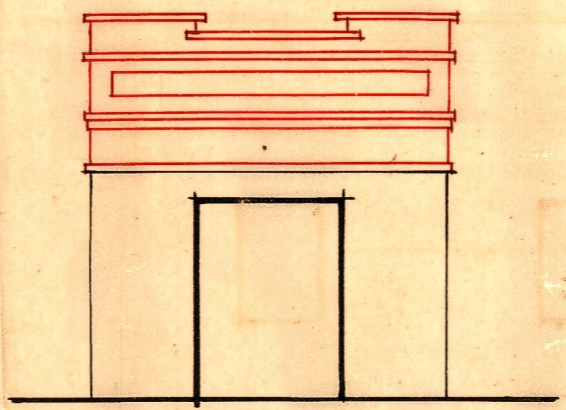


Alzado

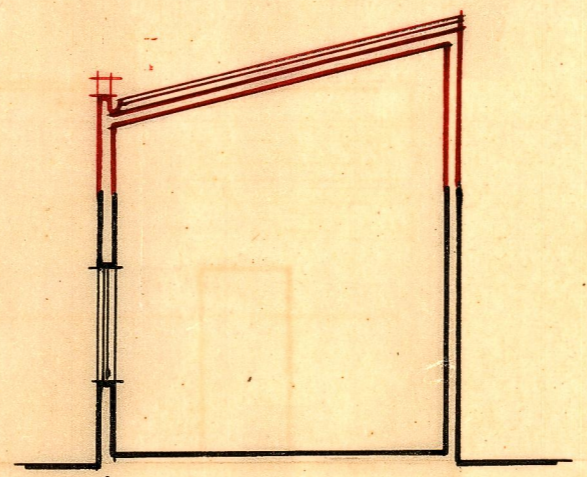

Sección

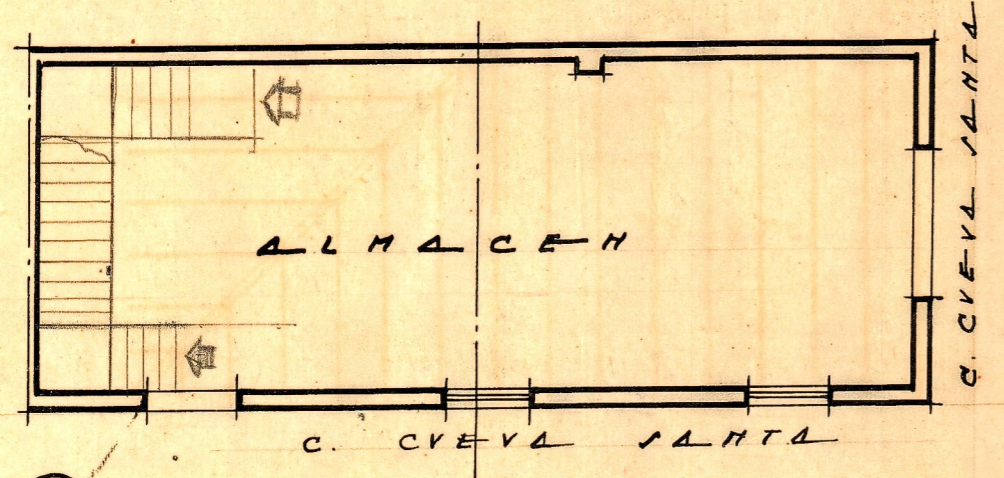

Planta

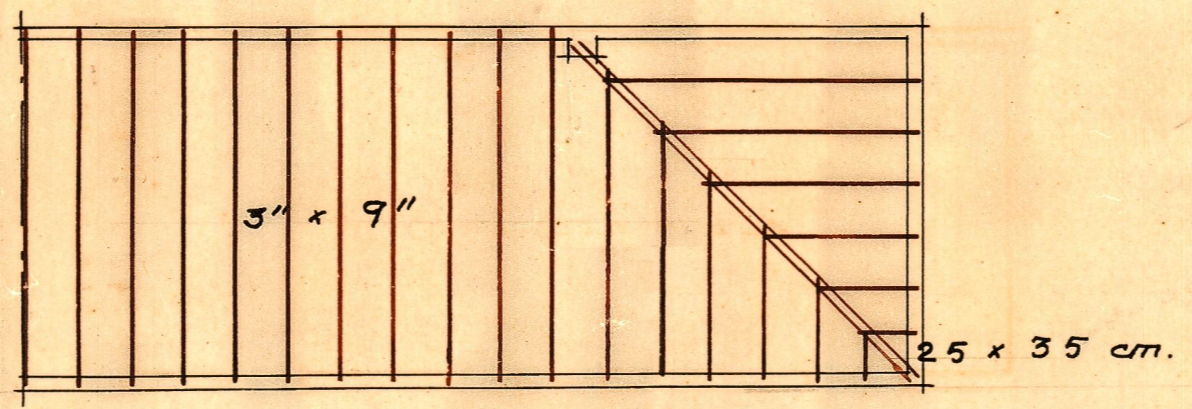

Estructuras

Proyecto de cubierta para  
almacén, propiedad de  
D. Viriato Serrant

Escala 1:100

VALENCIA ABRIL 1943

EL ARQUITECTO

*[Handwritten signature]*

