
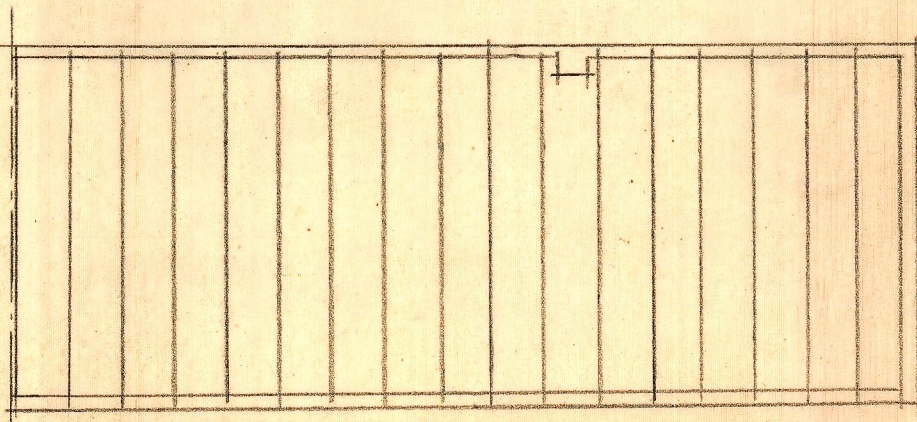
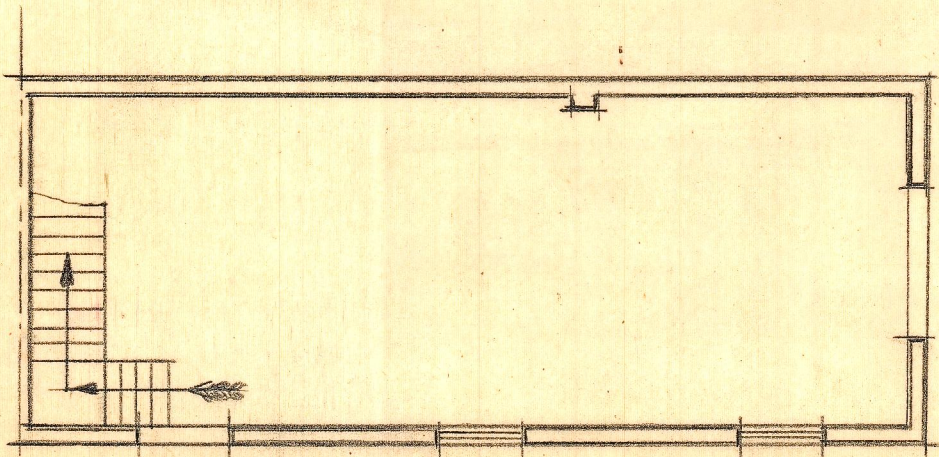
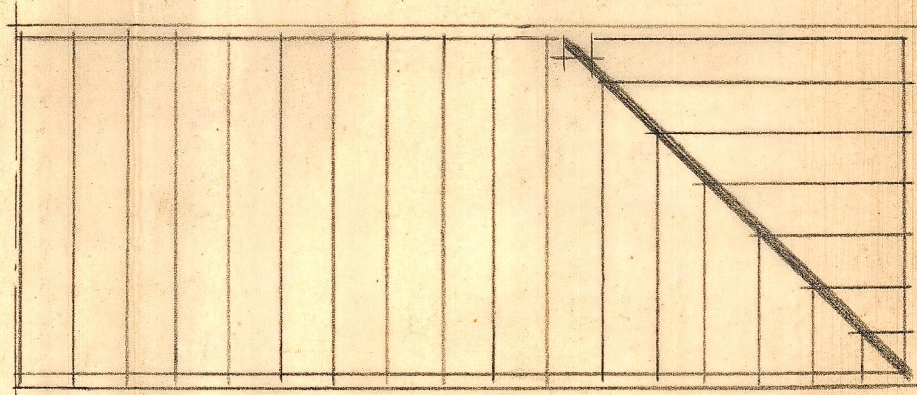
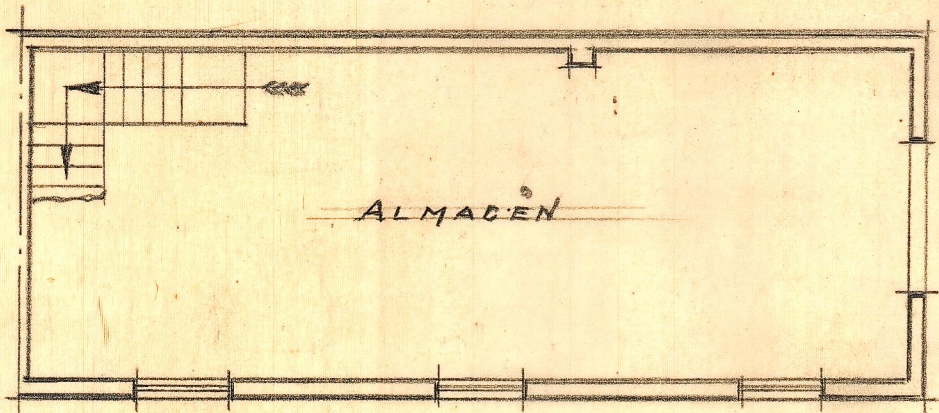
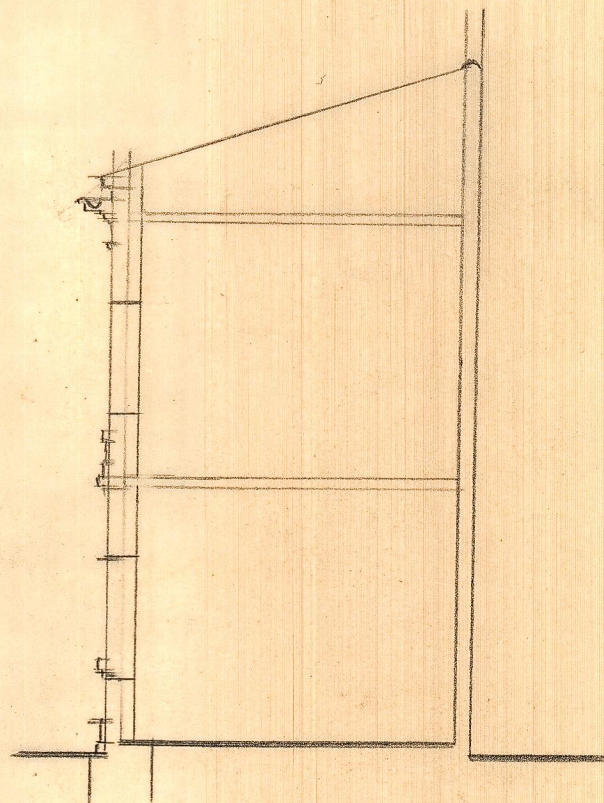
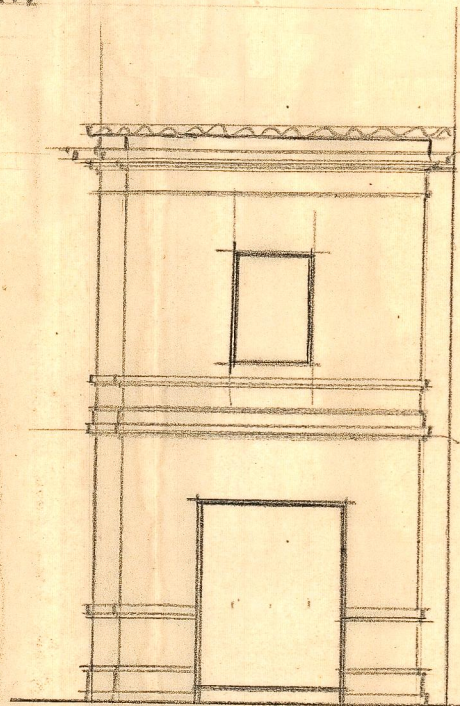


PROYECTO DE REFORMA PARA EDIFICIO ALMACEN  
EN C. GUEVA SANTA ~ LIRIA

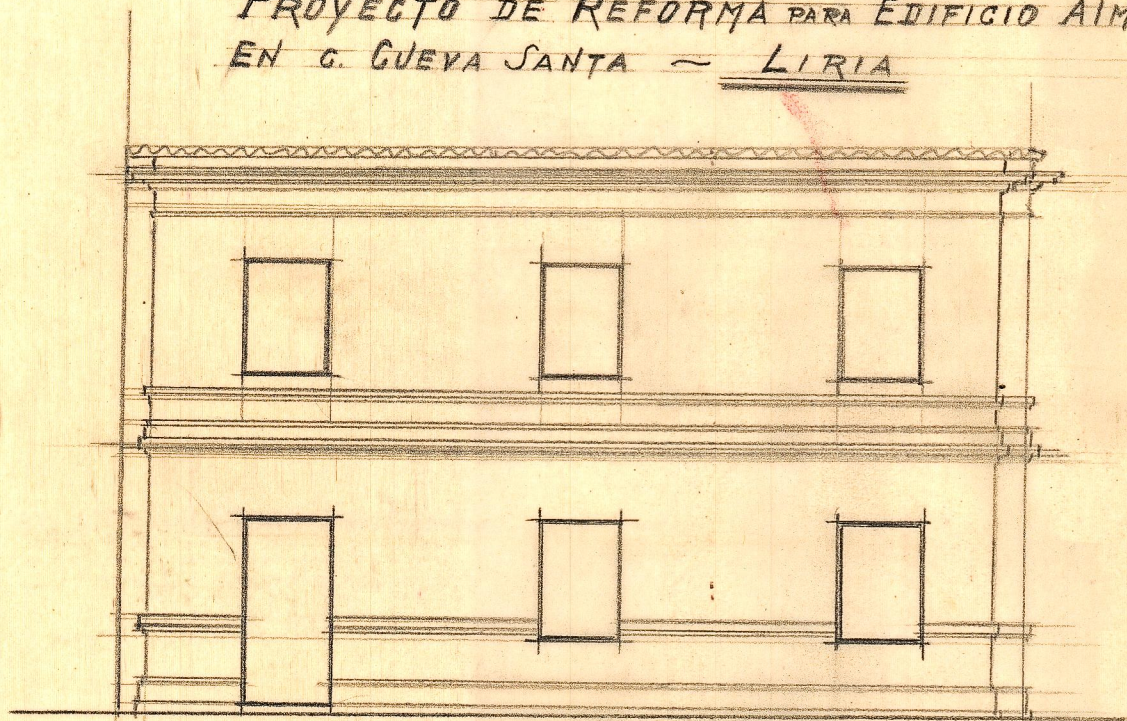

Escala 1:100  
Valencia, Noviembre 1943  
El Arquitecto