


PROYECTO PARA ABRIR UN HUECO
EN FACHADA

LIRIA

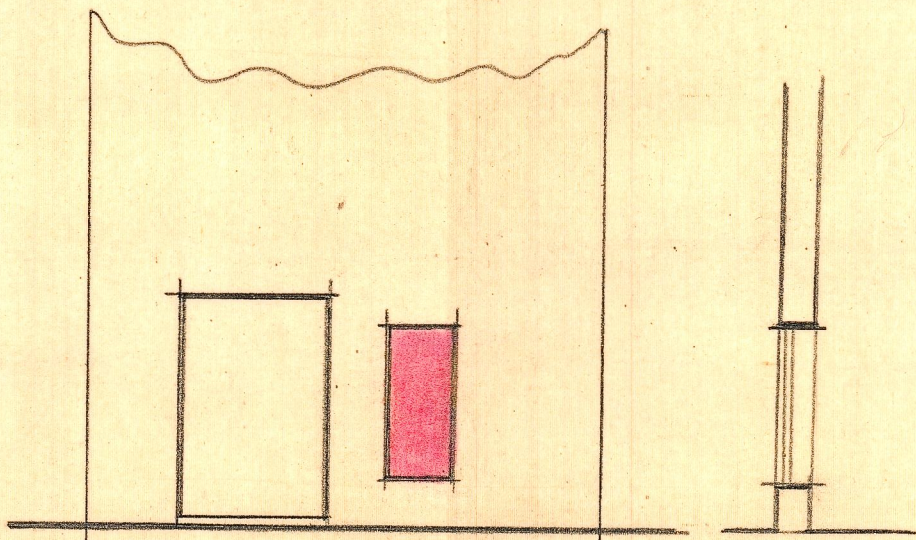

FACHADA

SECCION

Escala 1:100
Valencia Abril 1943
El Arquitecto