


Proyecto de vivienda  
para D. Pedro Vicente Vives  
Liria

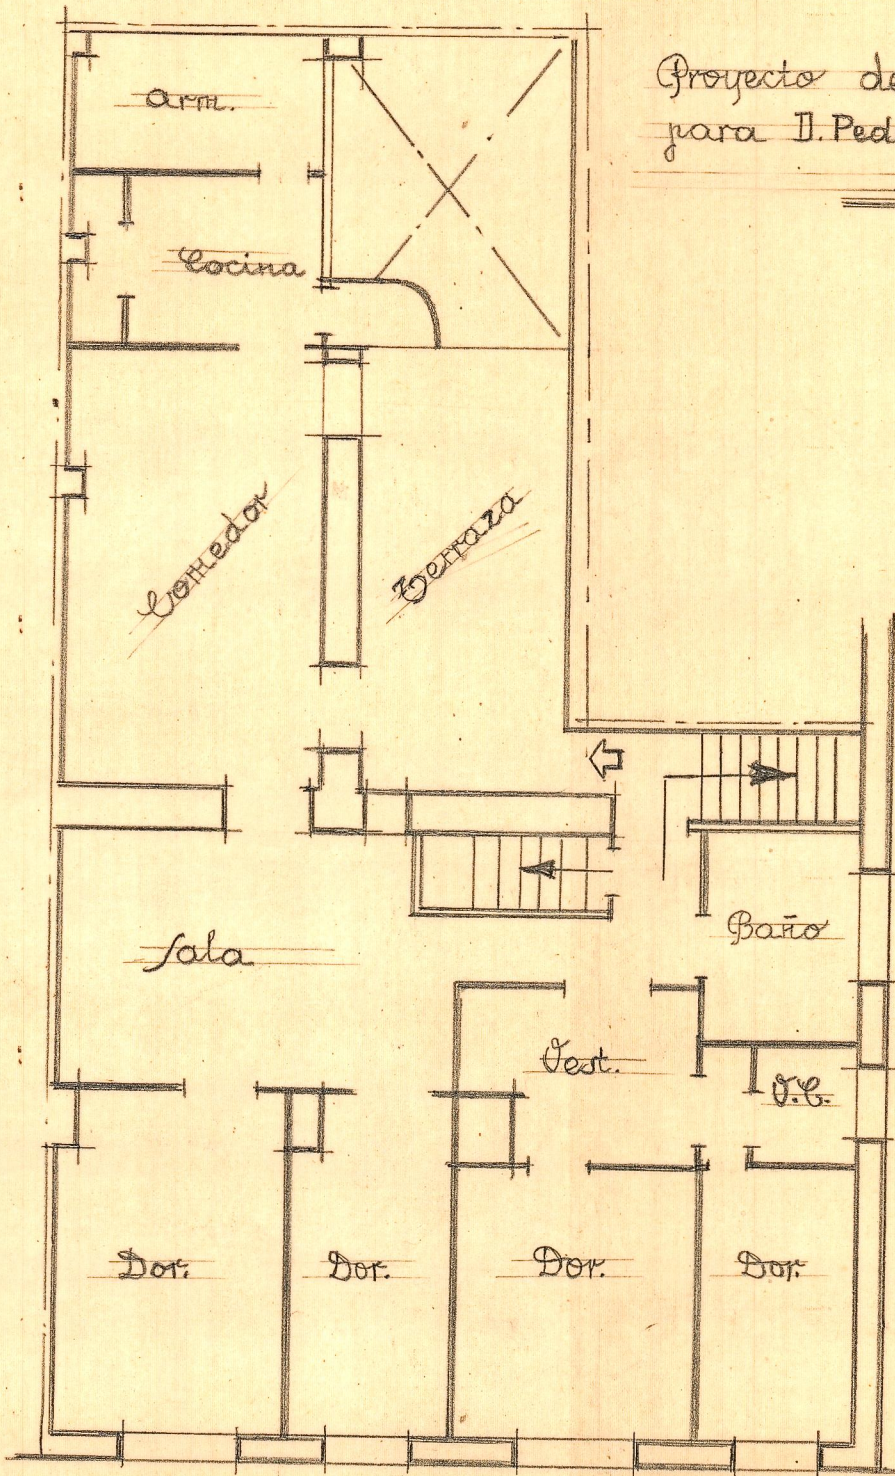

Escala 1:100  
Valencia Noviembre 1943  
El Arquitecto