



PROYECTO DE FACHADA
PARA LA FABRICA DE YESO
DE D. MARIANO IZQUIERDO

LIRIA

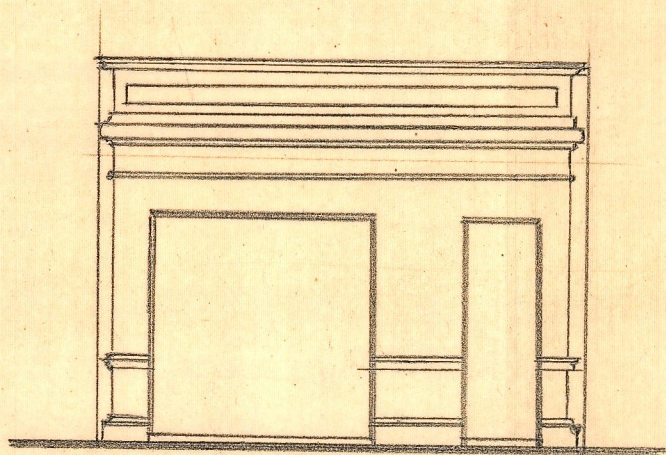

FACHADA

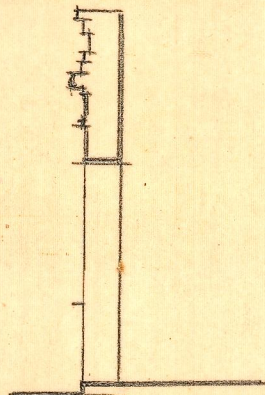

SECCIÓN

Escala 1:100

Valencia Bre 1943

El Arquitecto