



Proyecto de saneamiento
de vivienda en
Liria

Escala 1:100

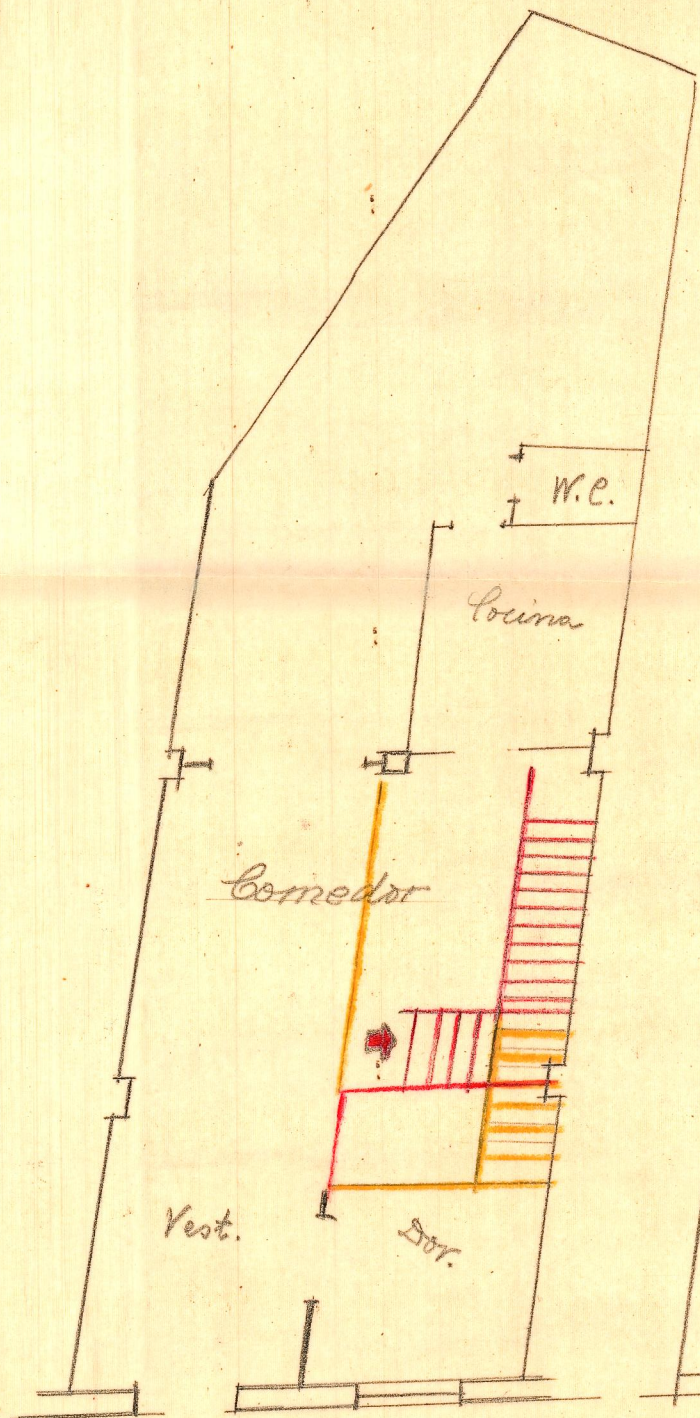

Bajo

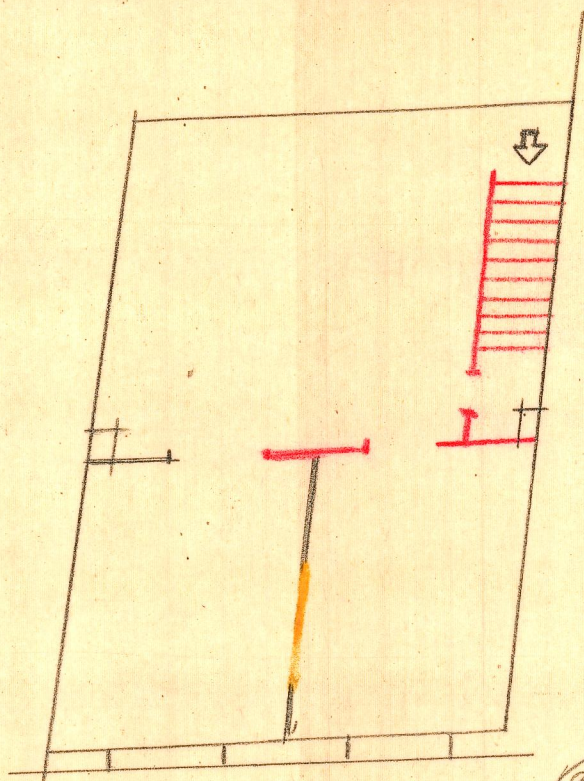

Piso alto

Valencia Setbre 1943
El Arquitecto