

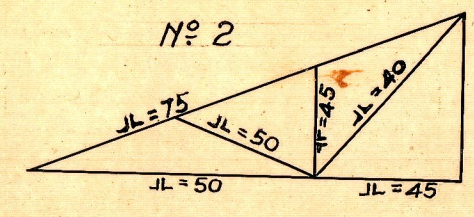
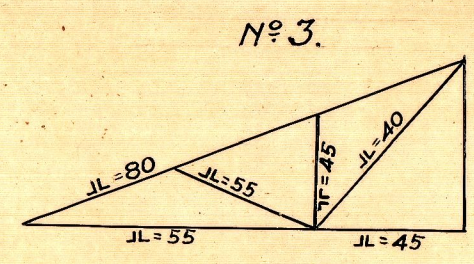
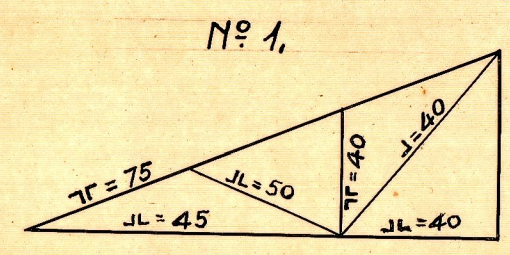


Proyecto de construcción de cuchillos y cubrición de dos naves

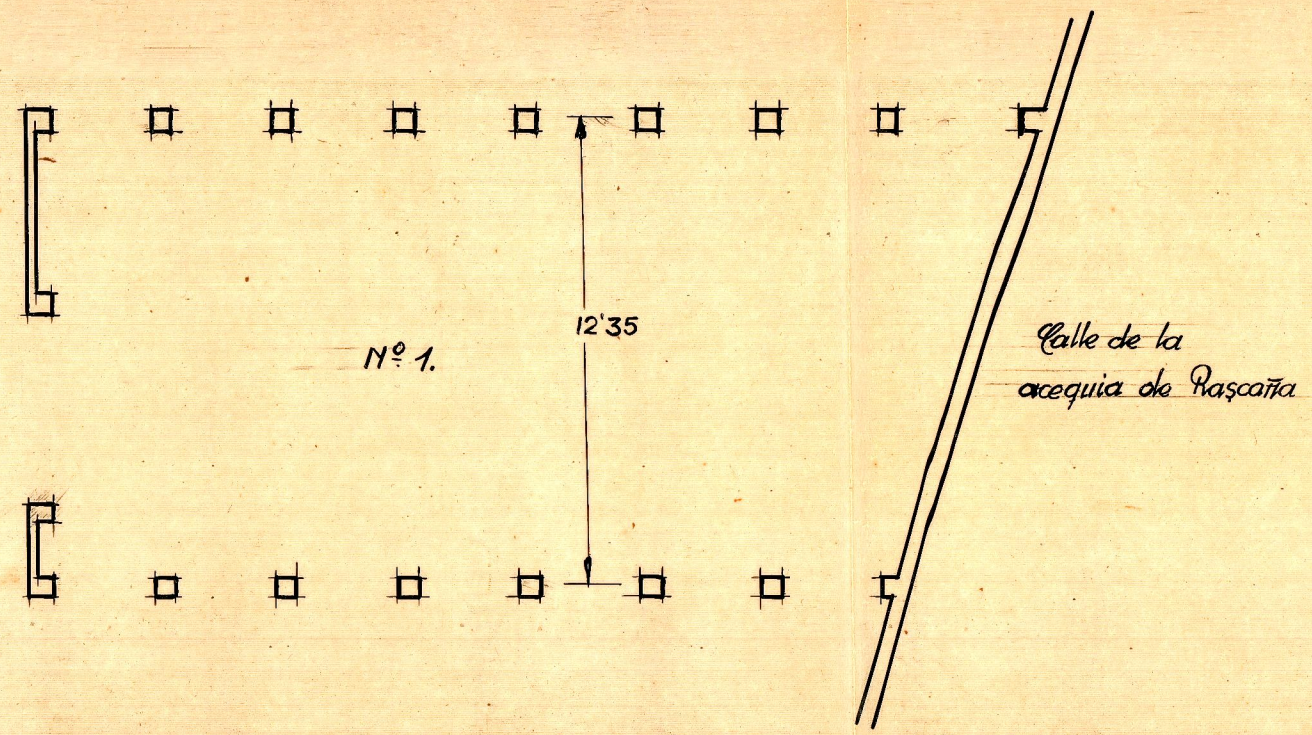

ESCALA 1:100

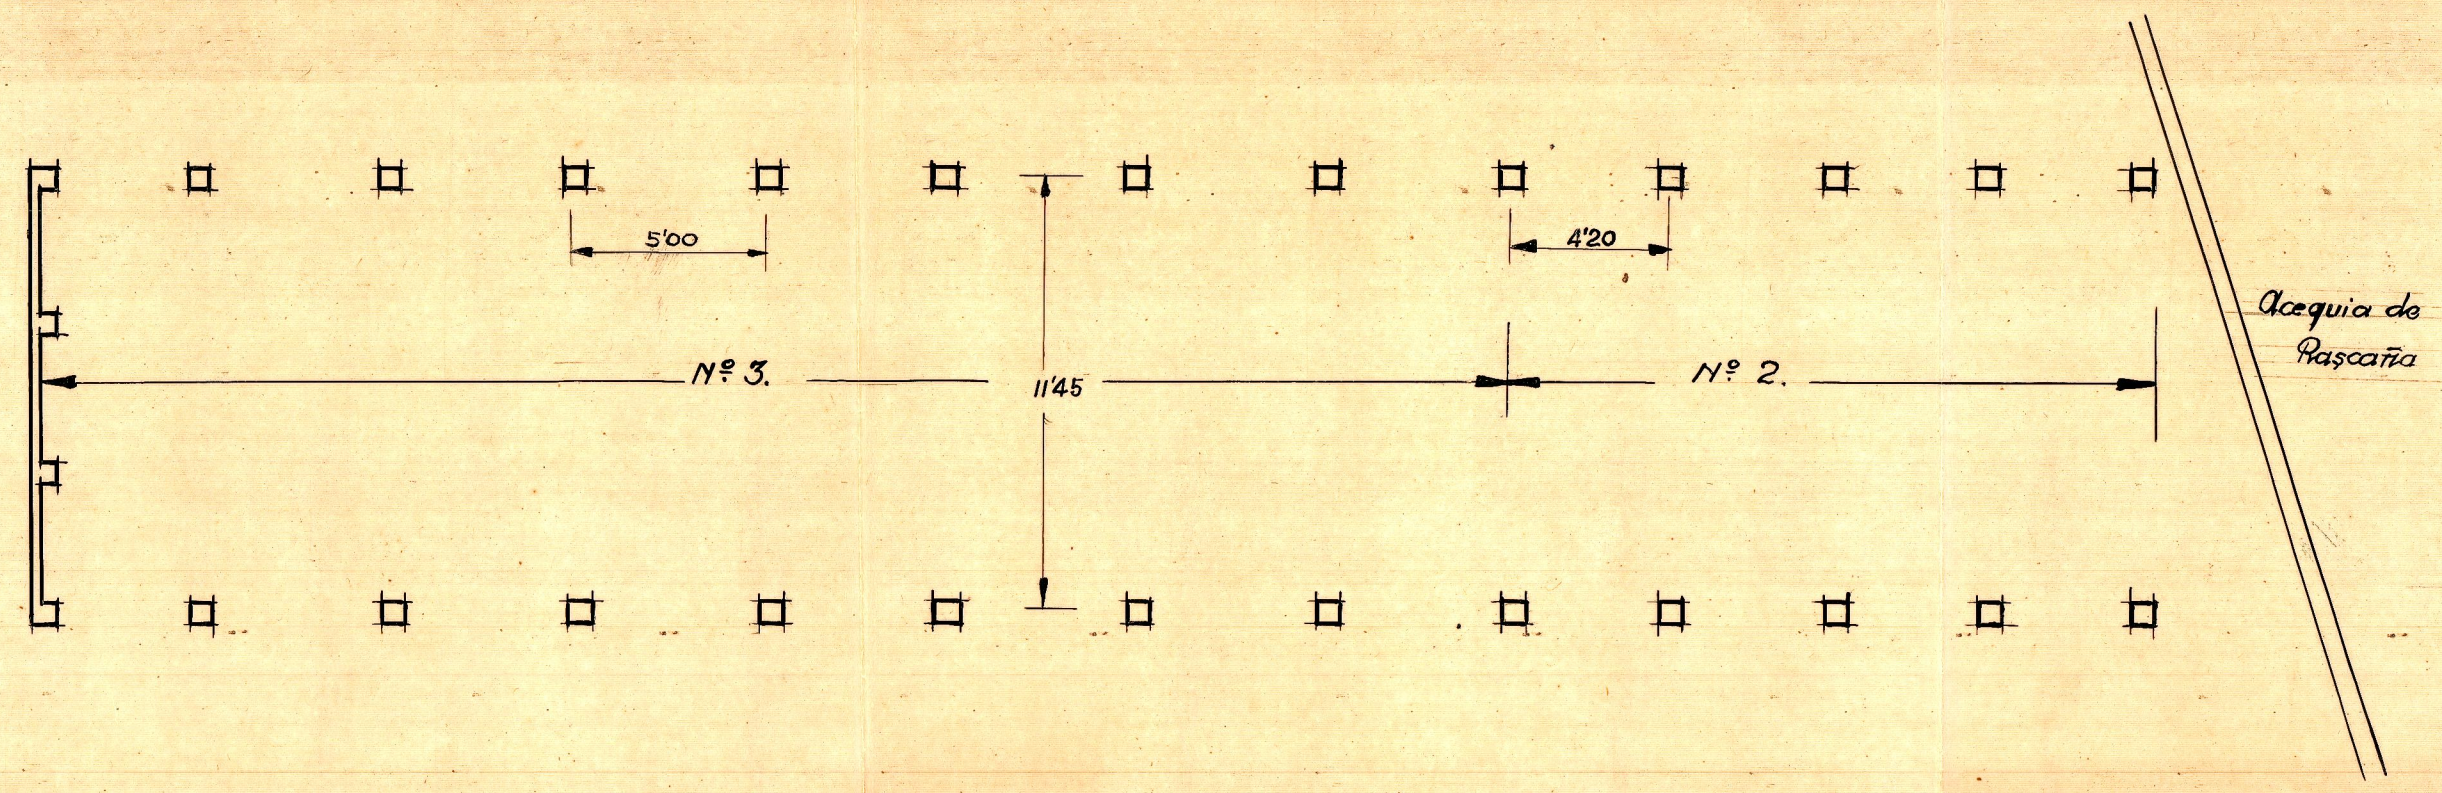

ESCALA 1:200
Valencia Marzo 1942
El Arquitecto