



Proyecto almacén cosechas

Liria


Entramado cubierta

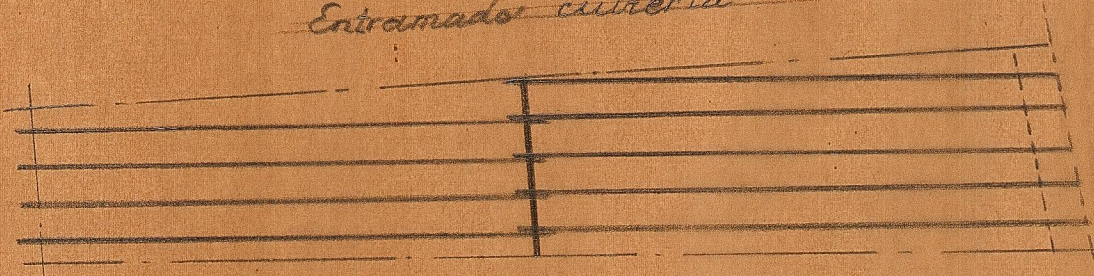


Escala 1:100

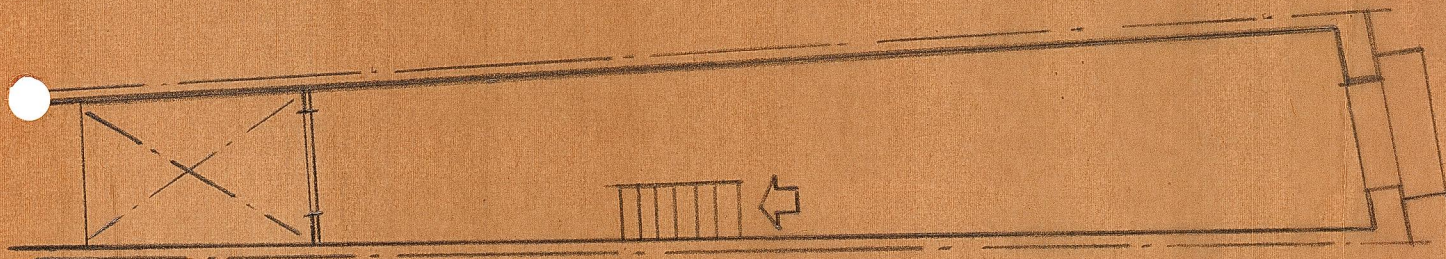

Planta piso

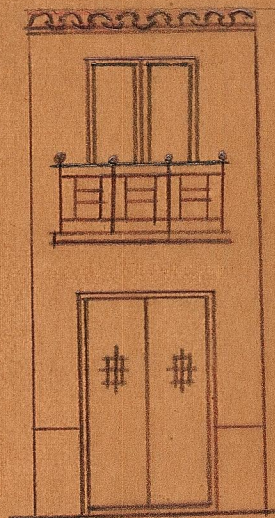

Fachada

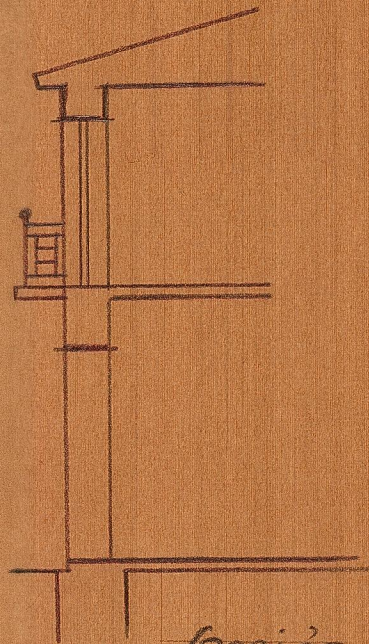

Sección

Valencia Julio 1943  
El Arquitecto