



Proyecto reforma almacén correchas en
Liria

Escala 1:50

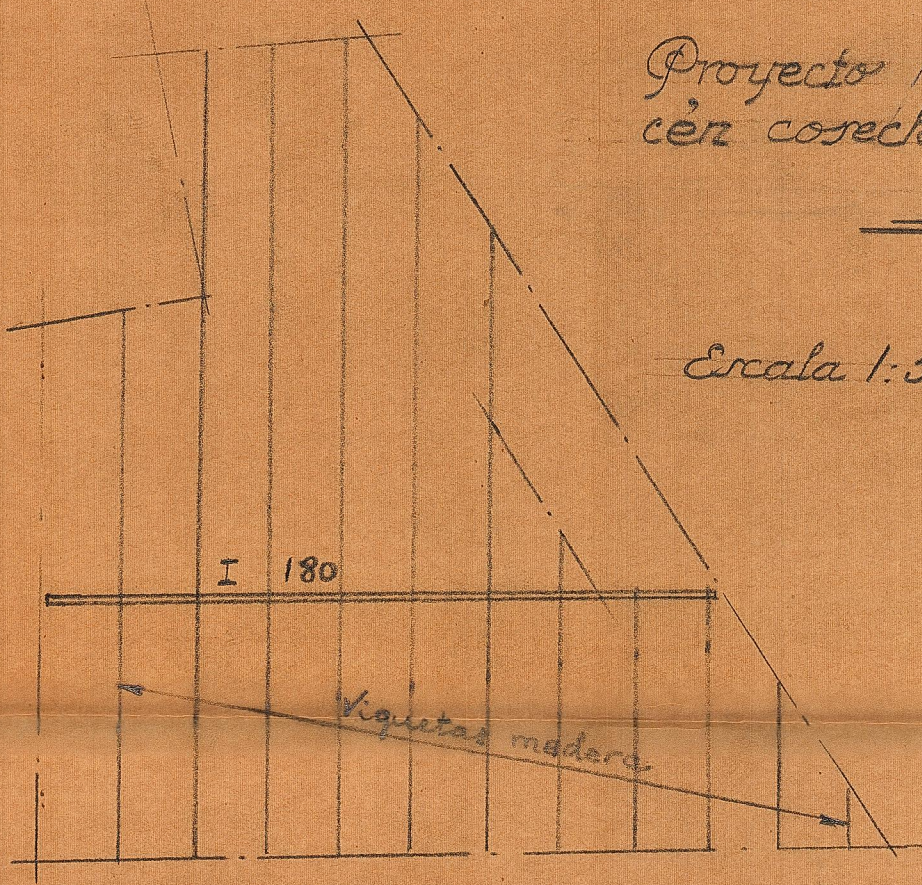

Entramado terraza

Valencia Junio 1943
El Arquitecto

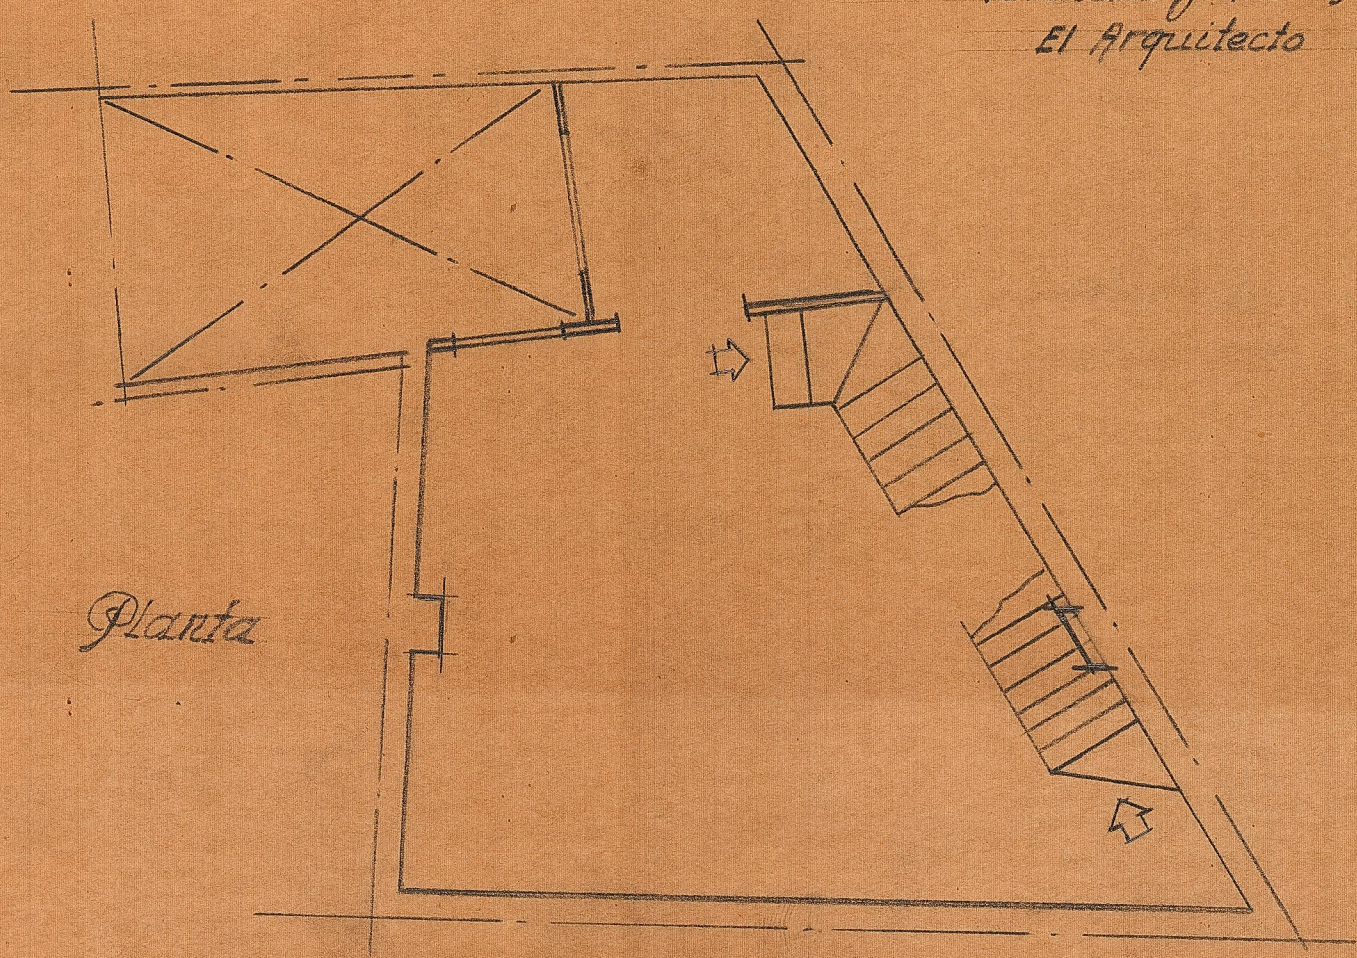

Planta