


Ampliación del almacén de carechas
con cubierta en terraza

Liria

Escala 1:50

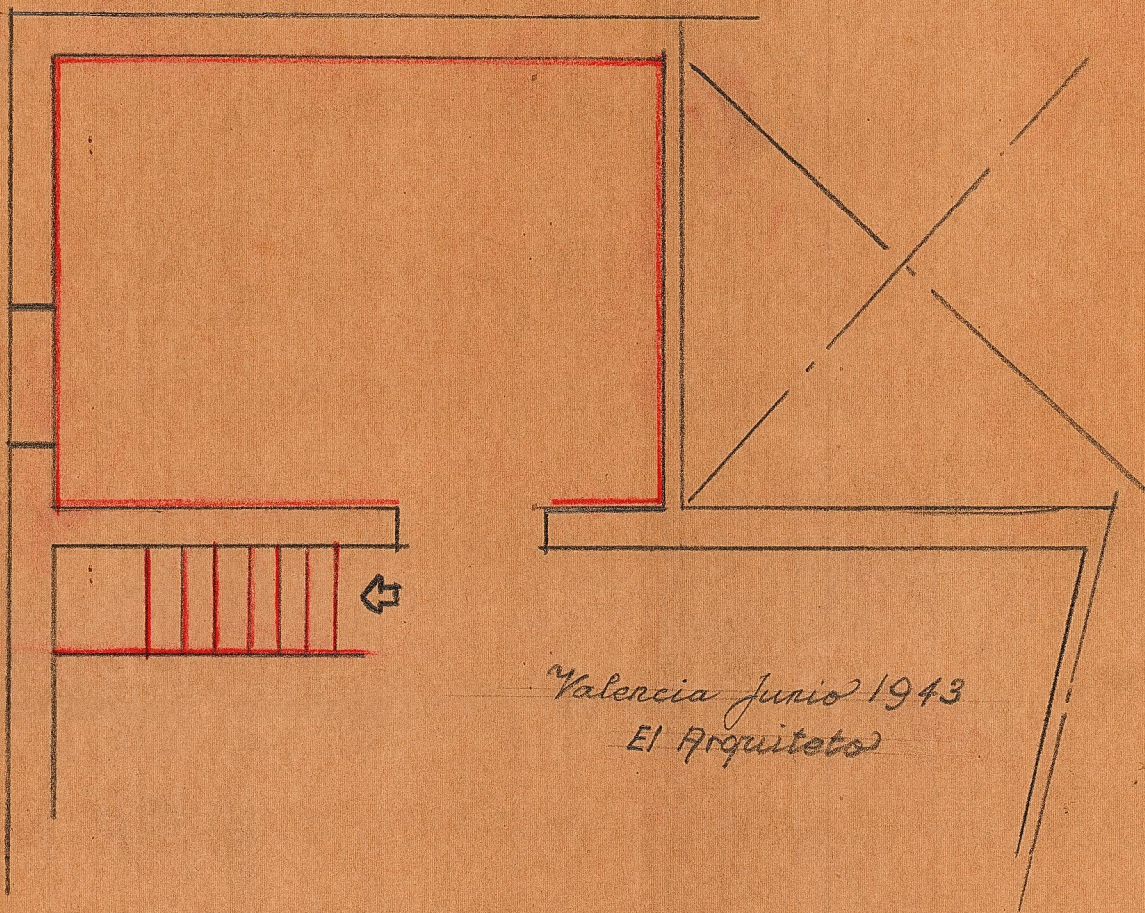

Valencia Junio 1943
El Arquitecto