


Fachada

Proyecto de apertura
de huecos en C. San
Sebastian
Liria

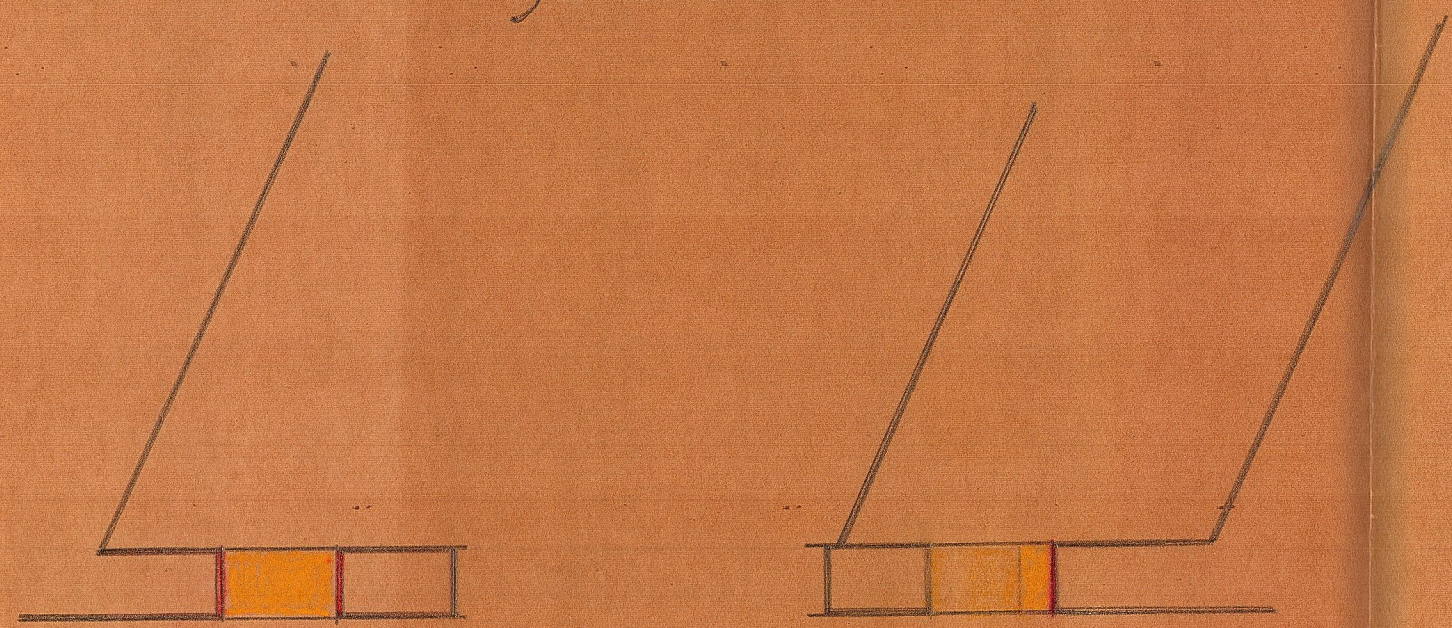

Planta

Escala 1:50
Valencia Mayo 1943
EL ARQUITECTO