


PROYECTO DE REFORMA DE UNA
VIVIENDA DE D. Verancio Peñarrocha
Liria

Escala 1:100

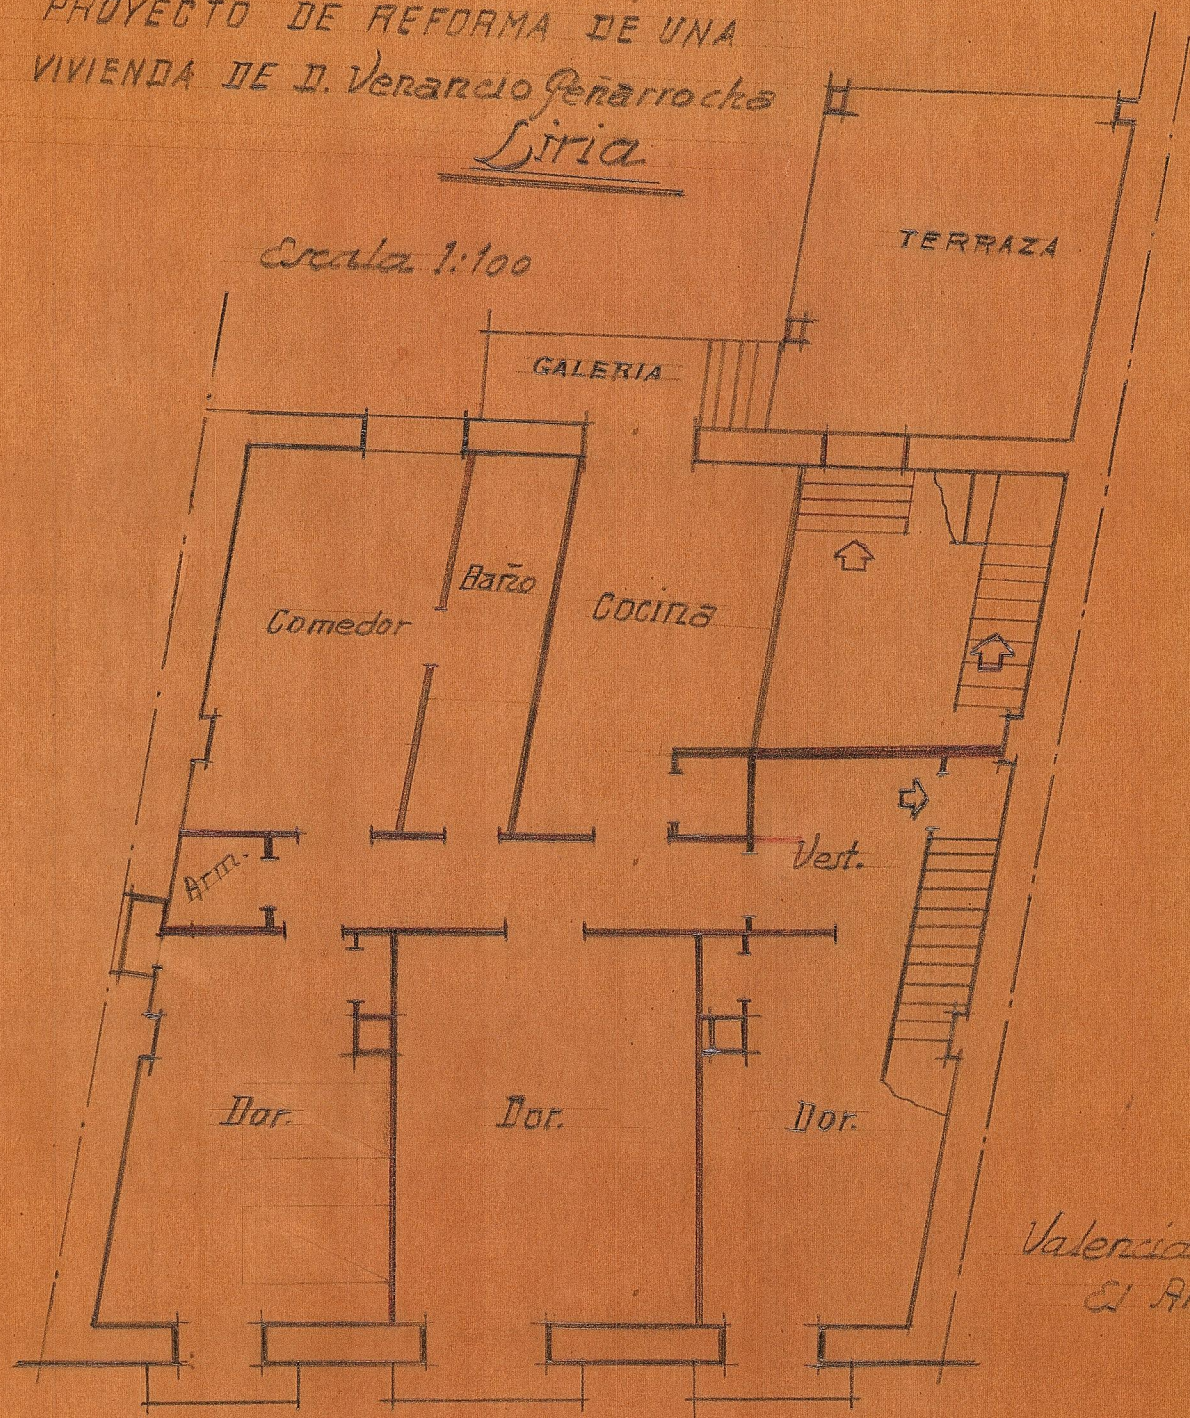

Valencia Abril 1943
El Arquitecto