




Vivienda referencia 1

1.1.- Distribución.


Escala 1/100

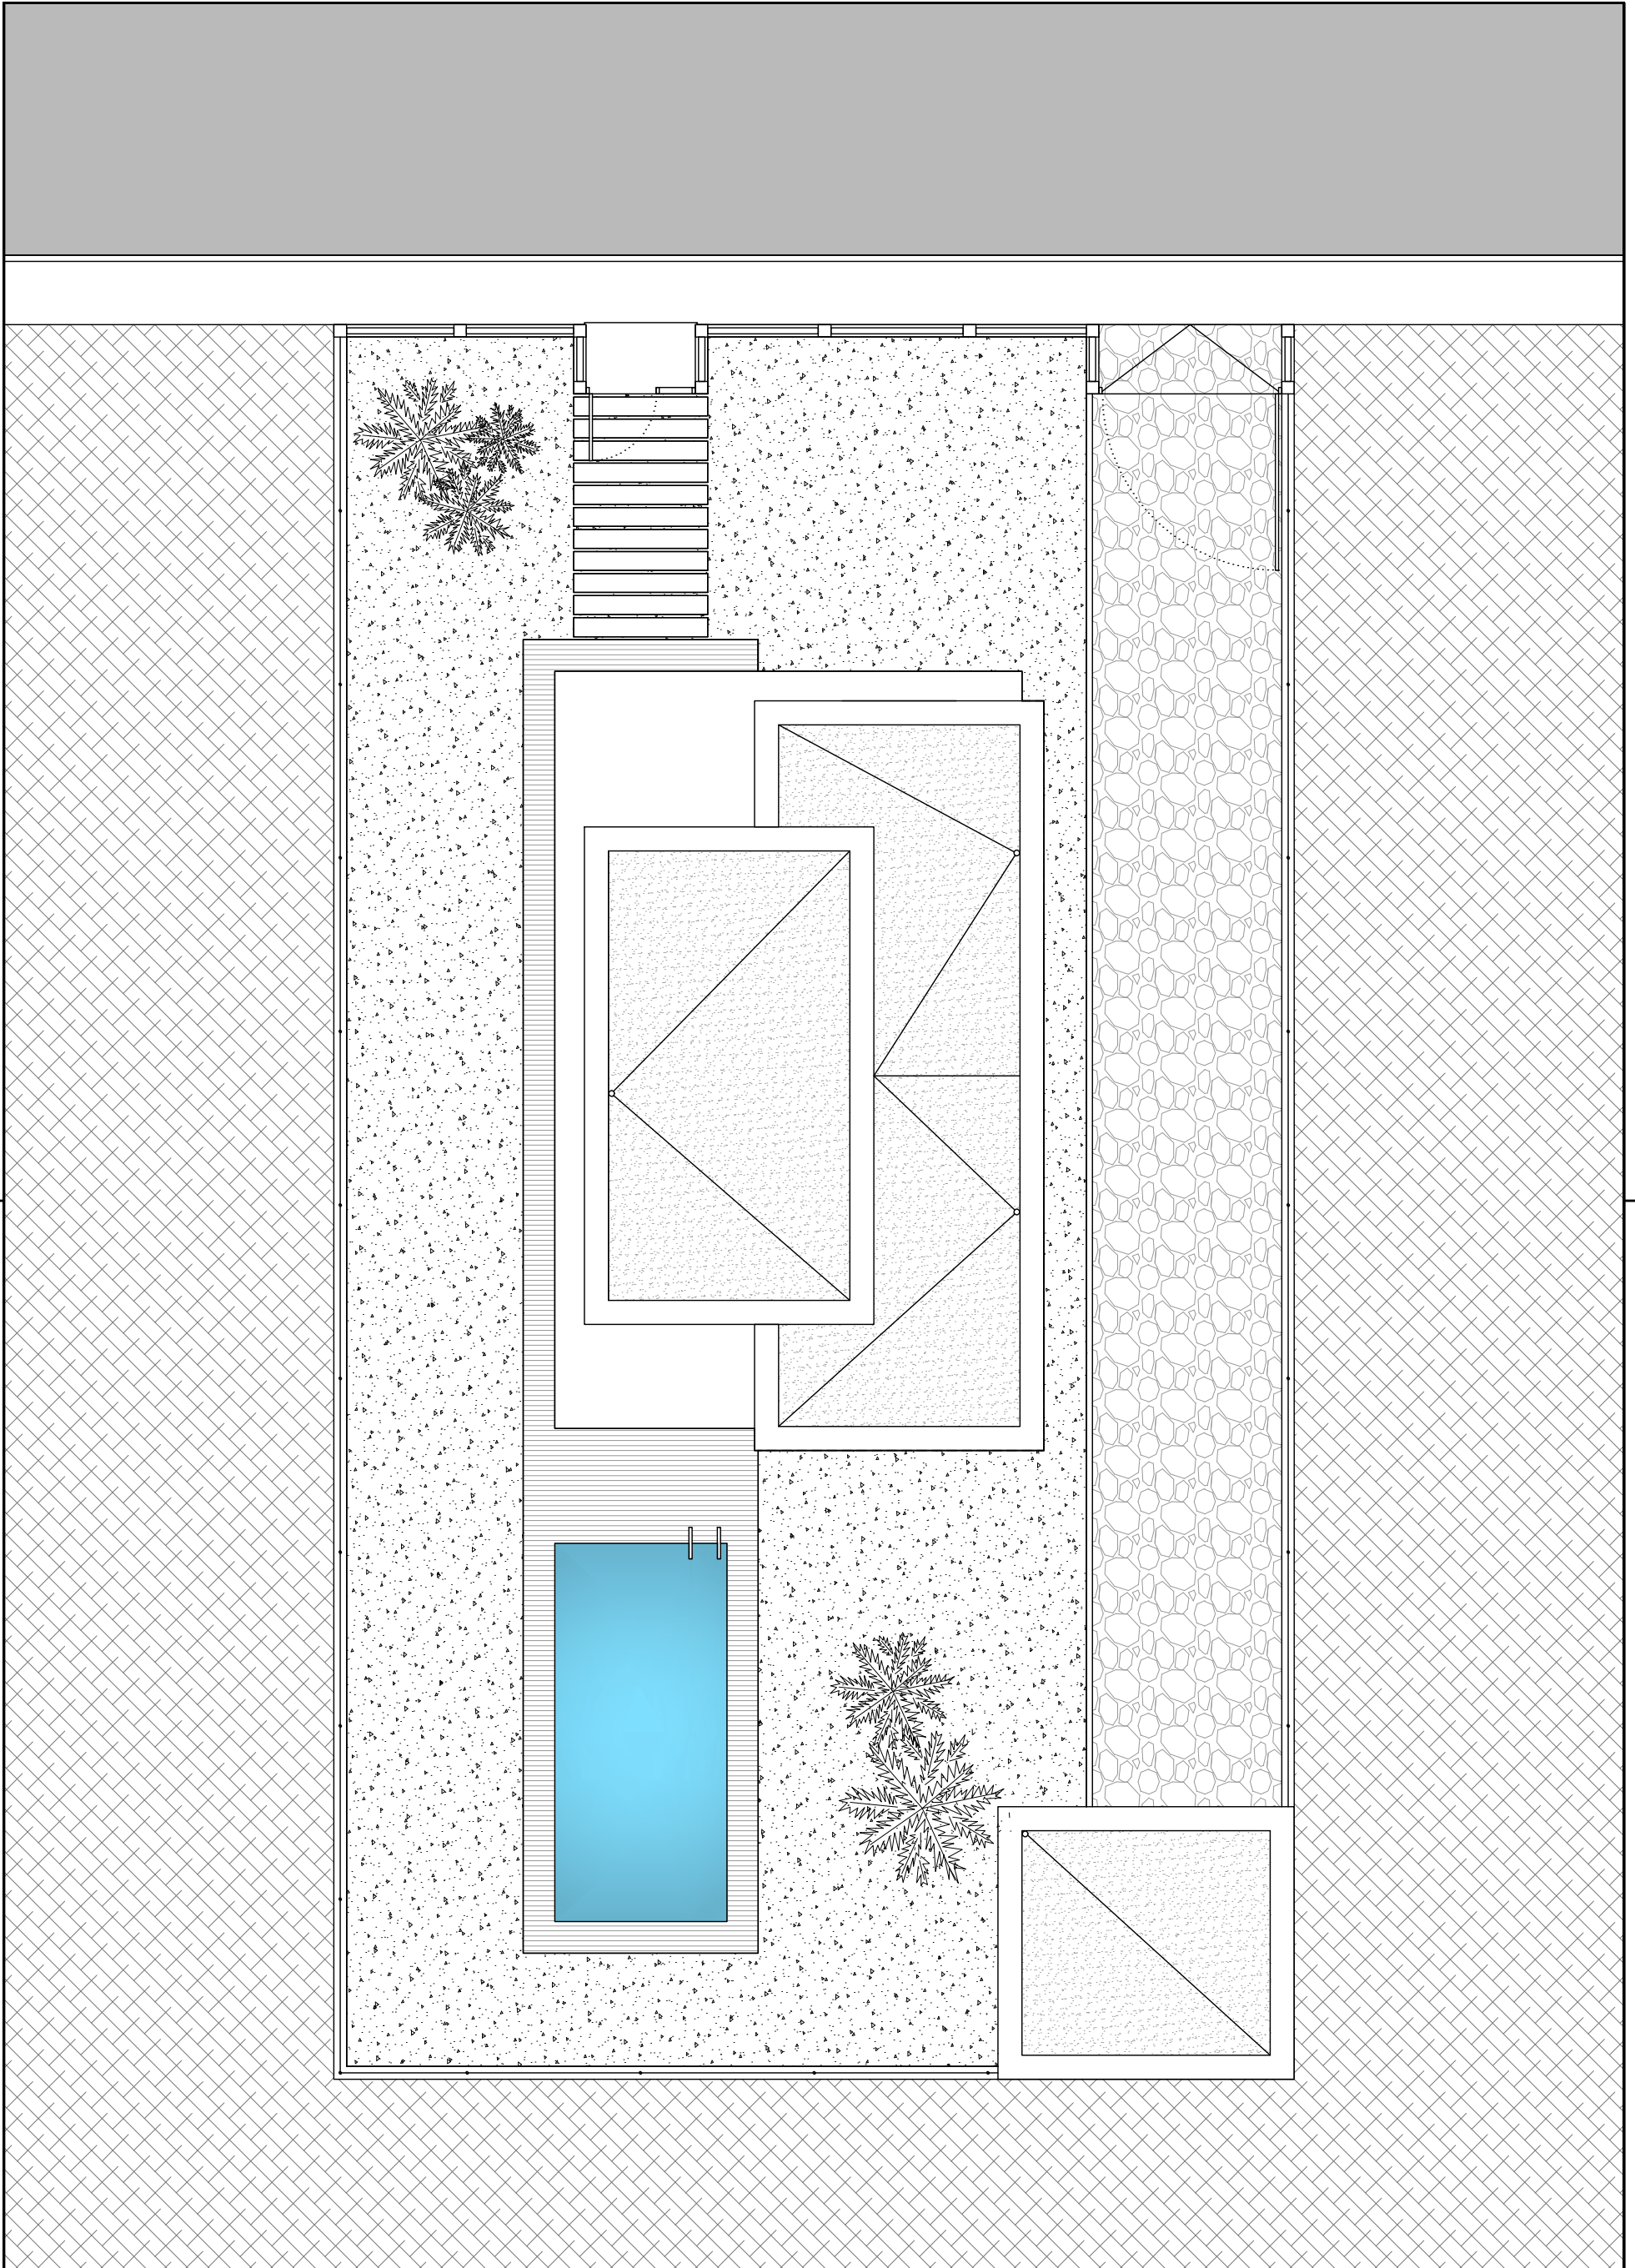

Vivienda referencia 1

1.2.- Cubierta.


Escala 1/100

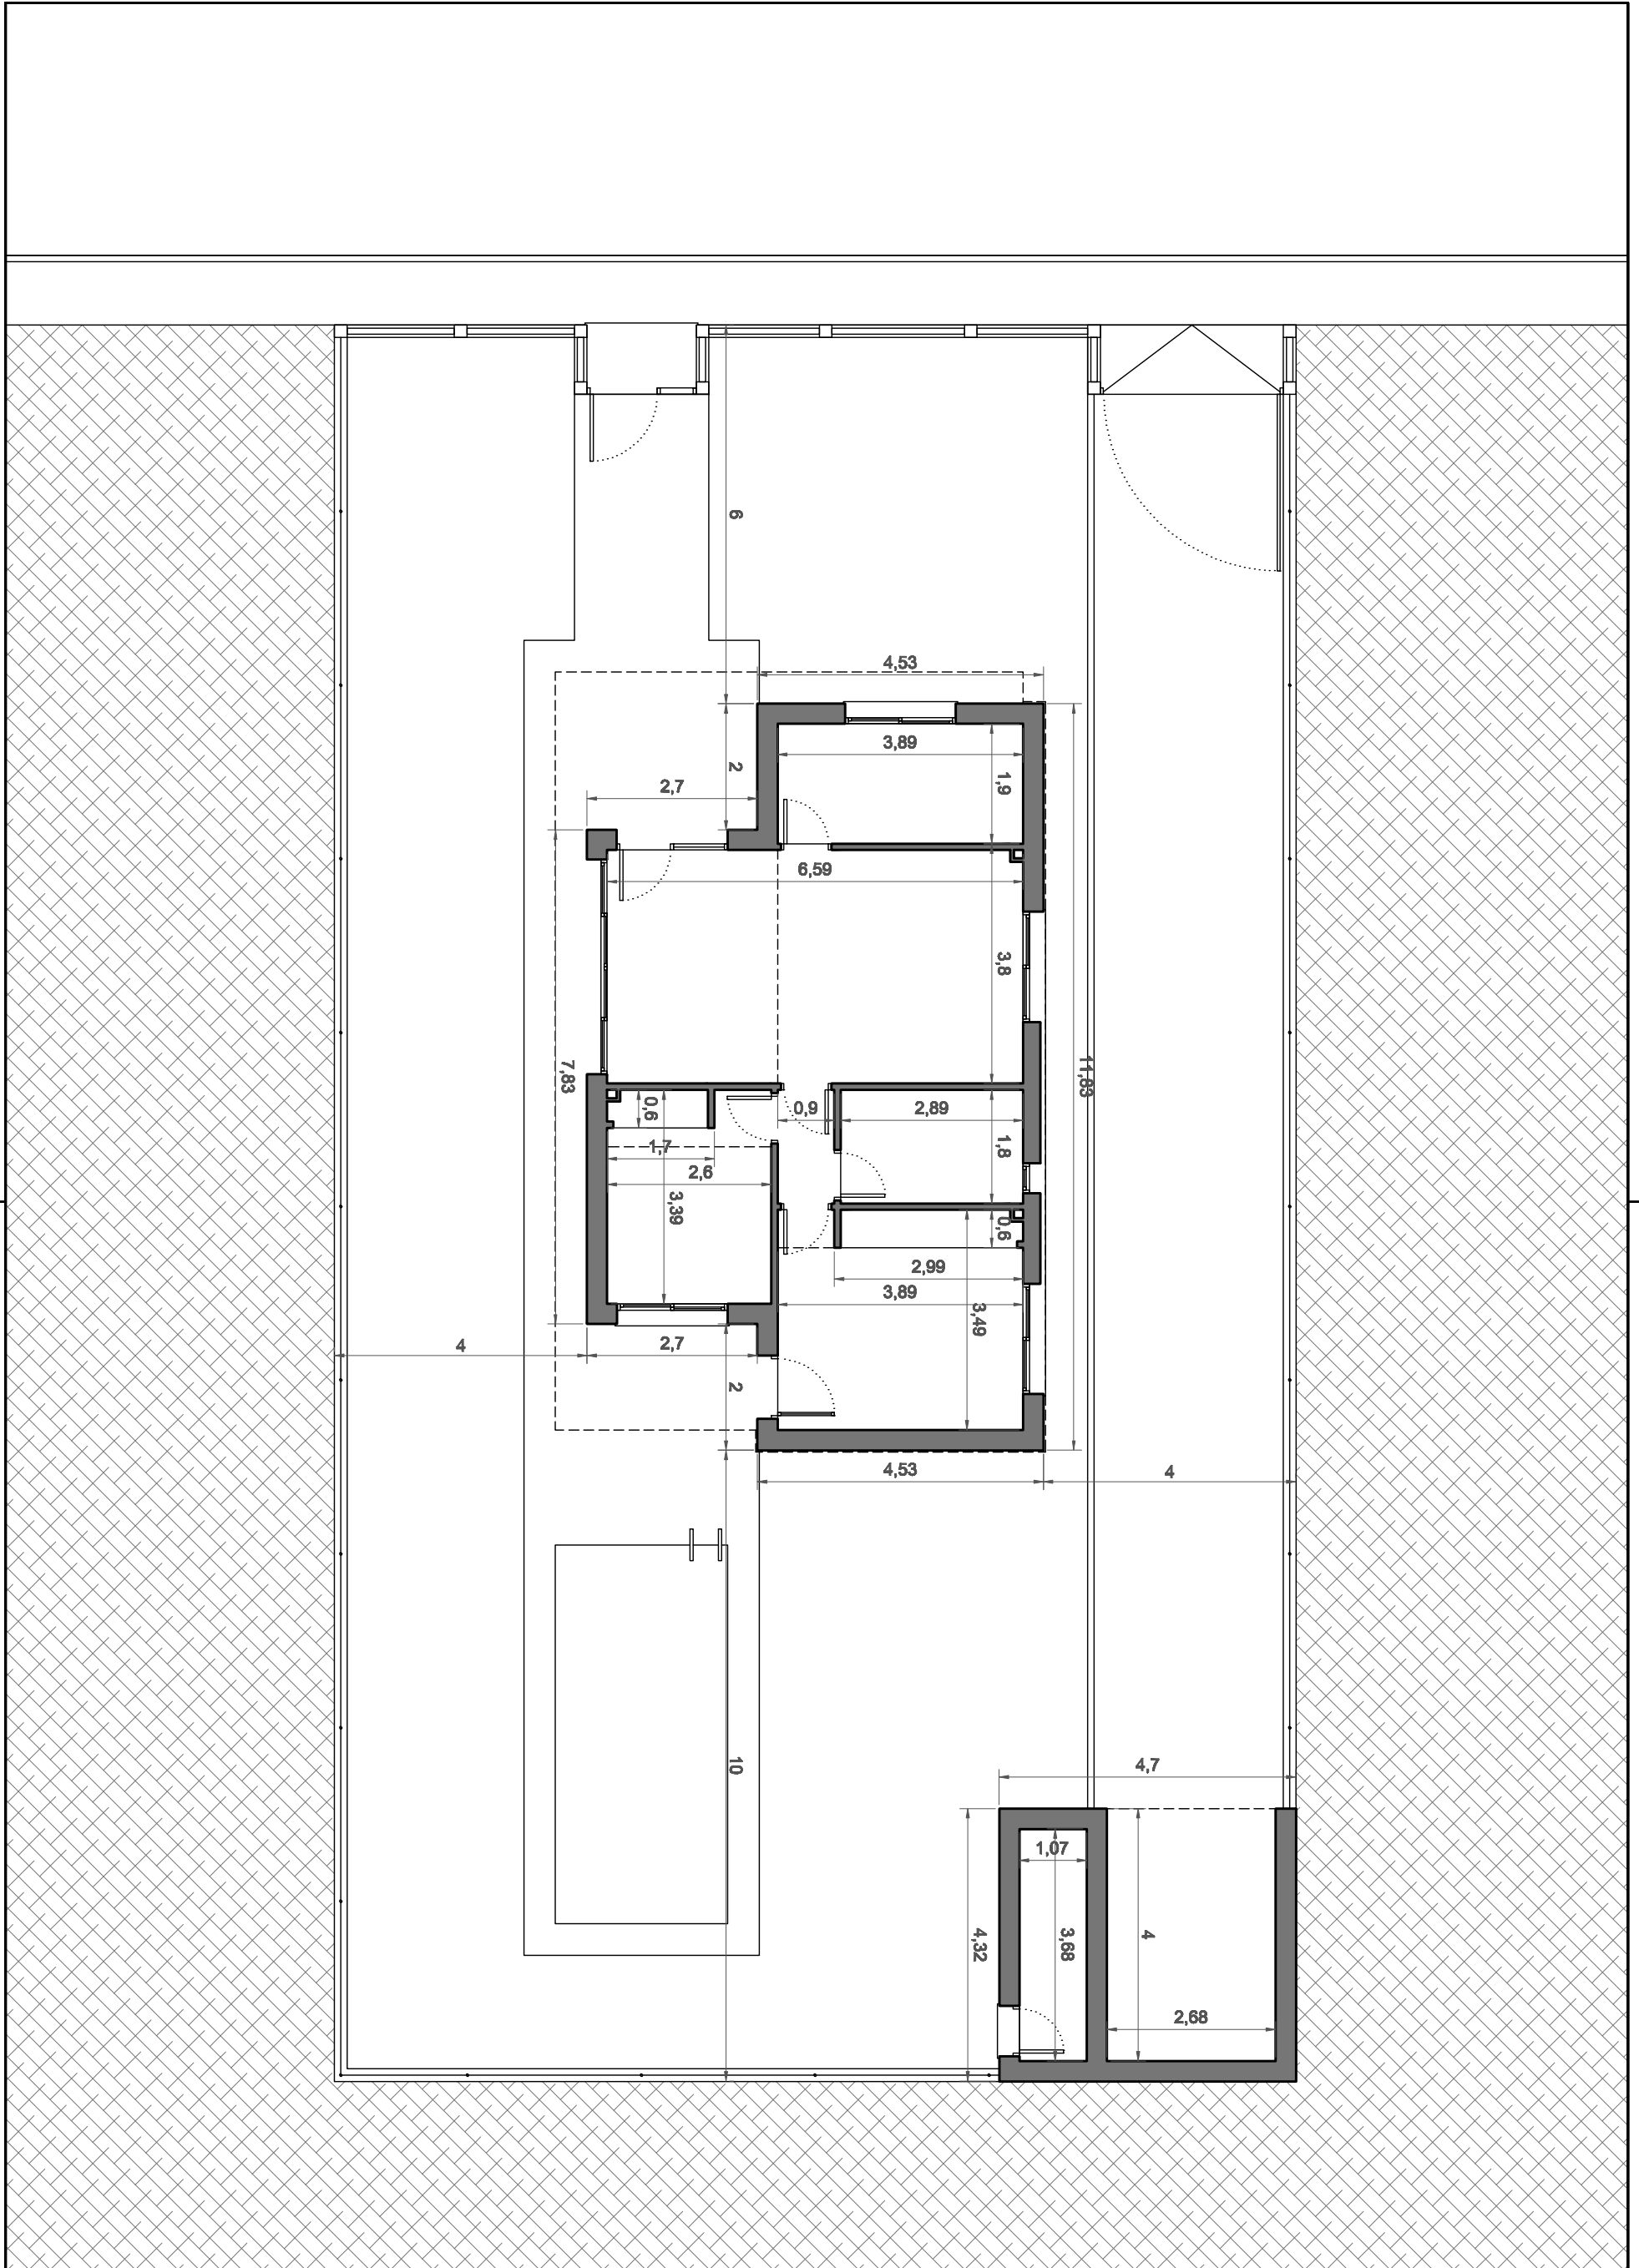

Vivienda referencia 1

1.3.- Cotas

Escala 1/100

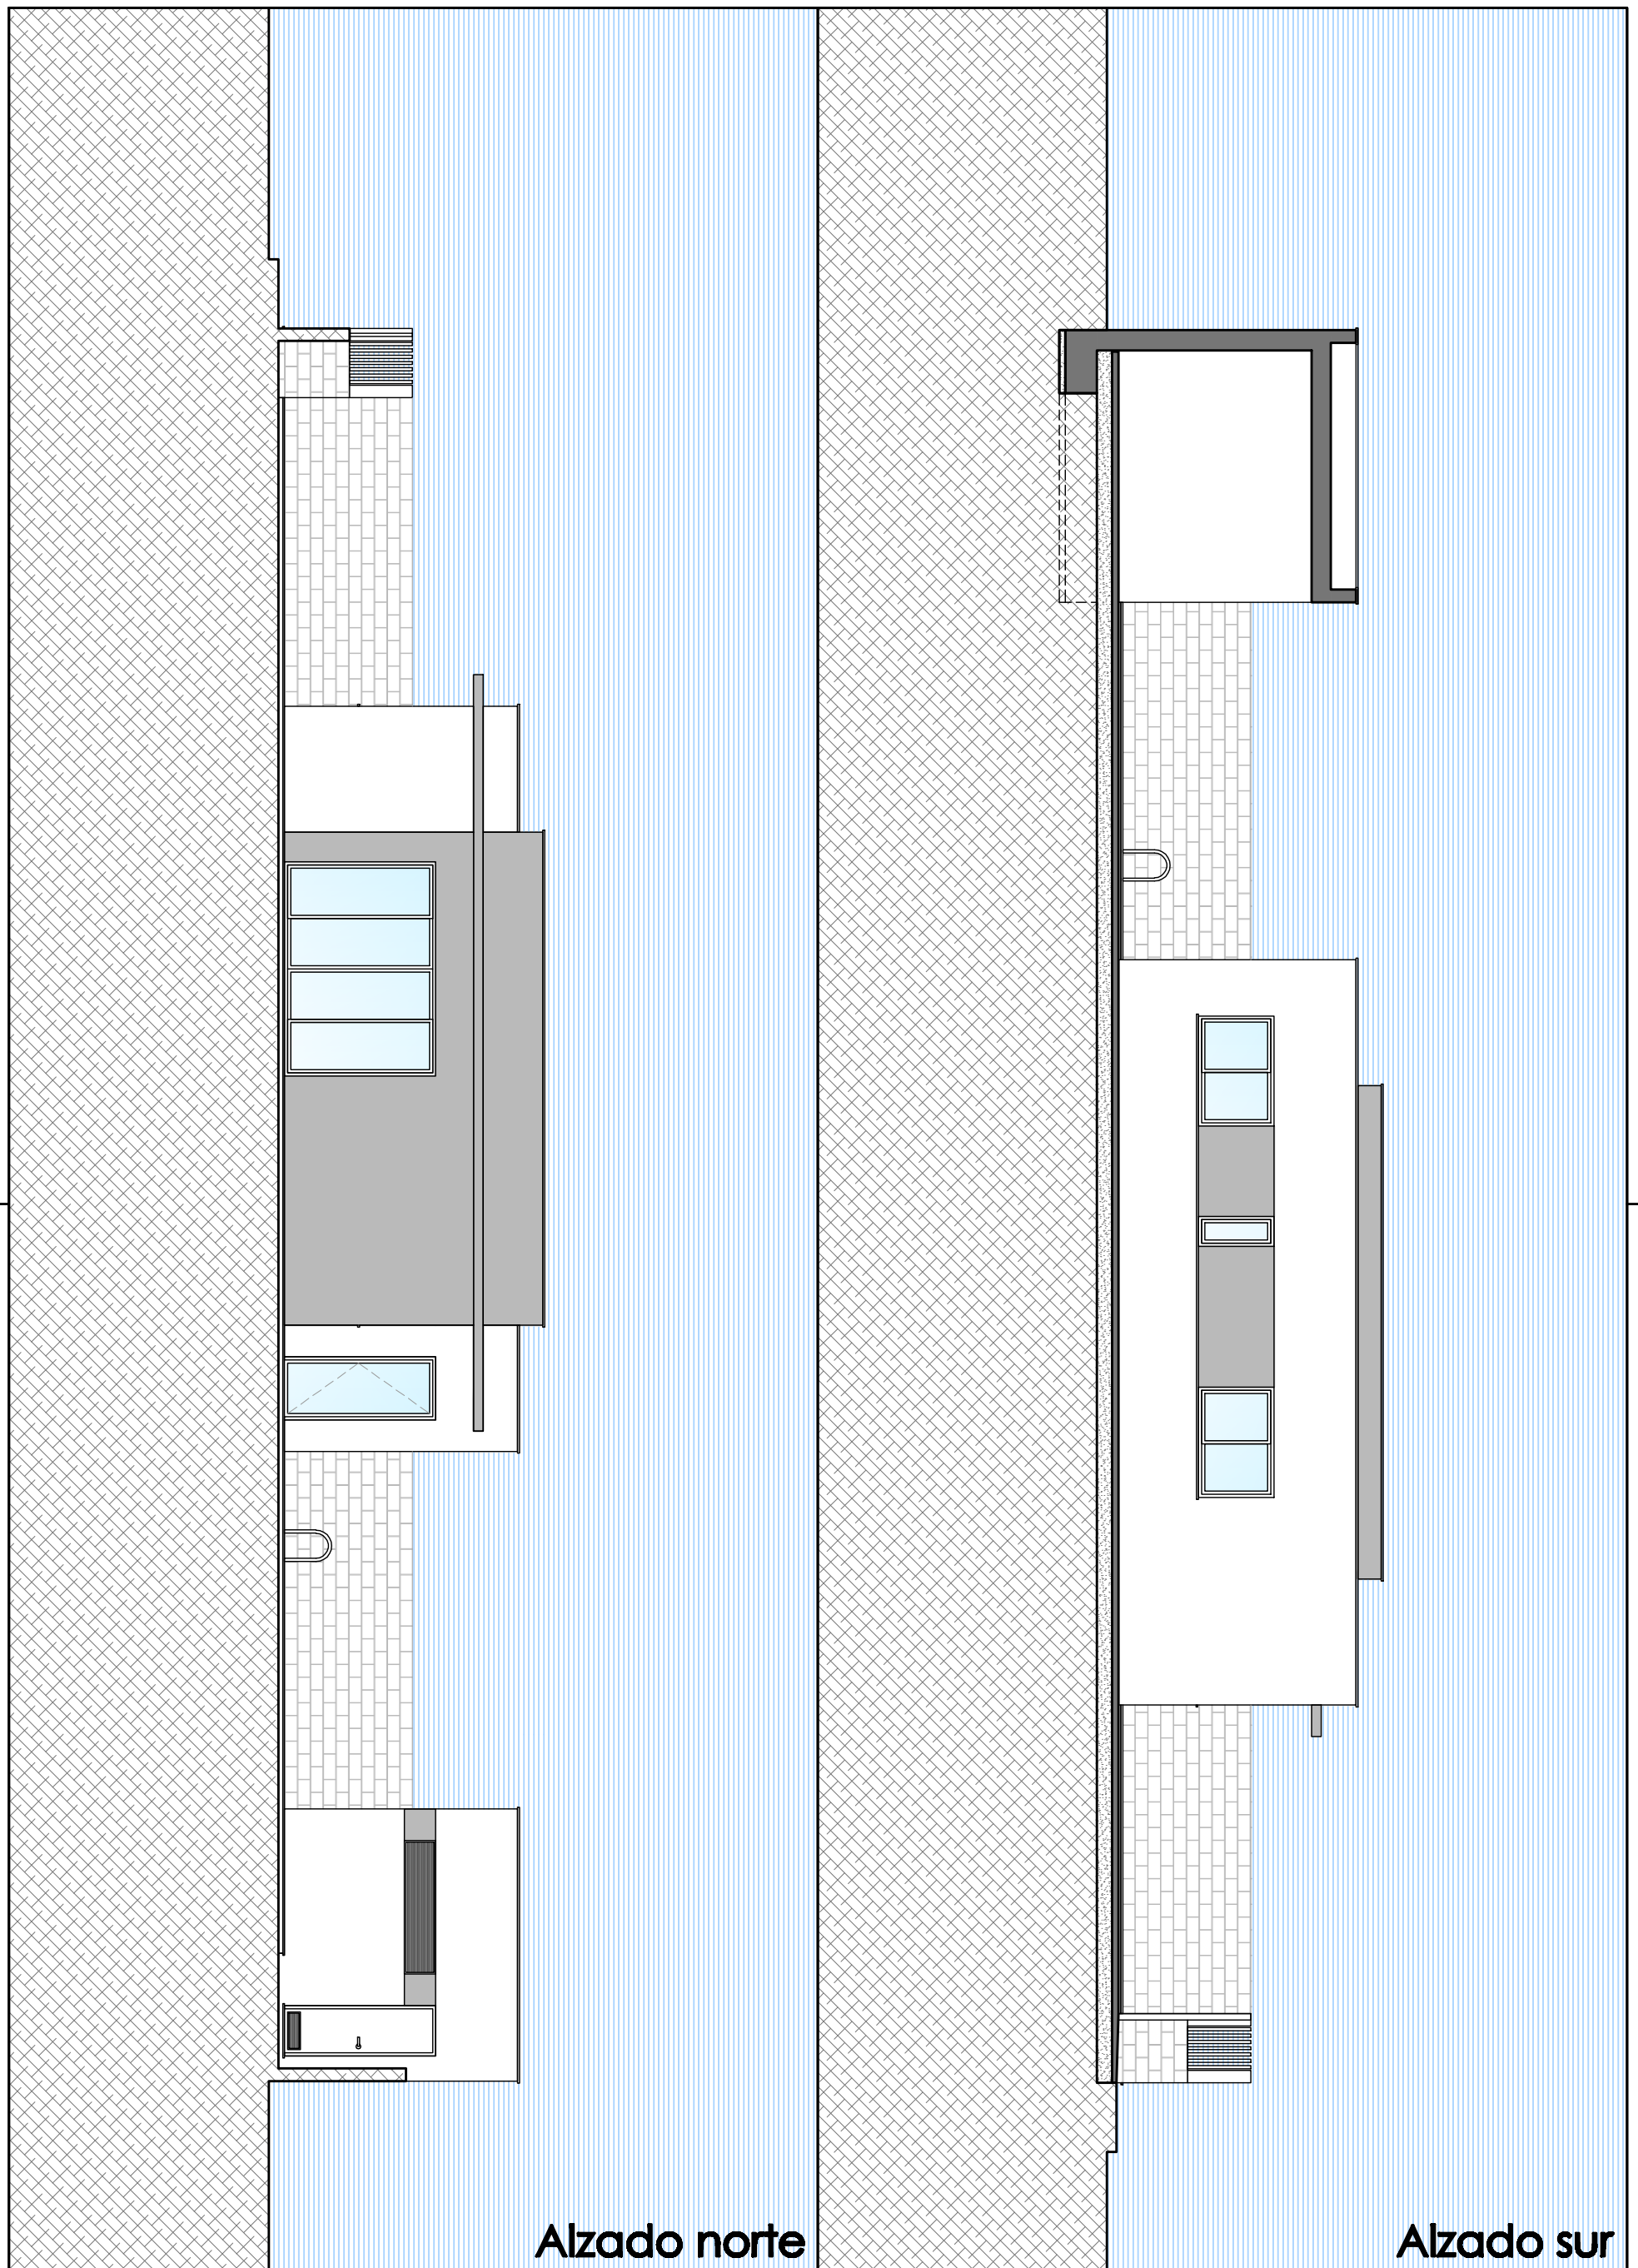


Alzado norte

Alzado sur

Vivienda referencia 1

1.4.- Alzados norte y sur.


Escala 1/100

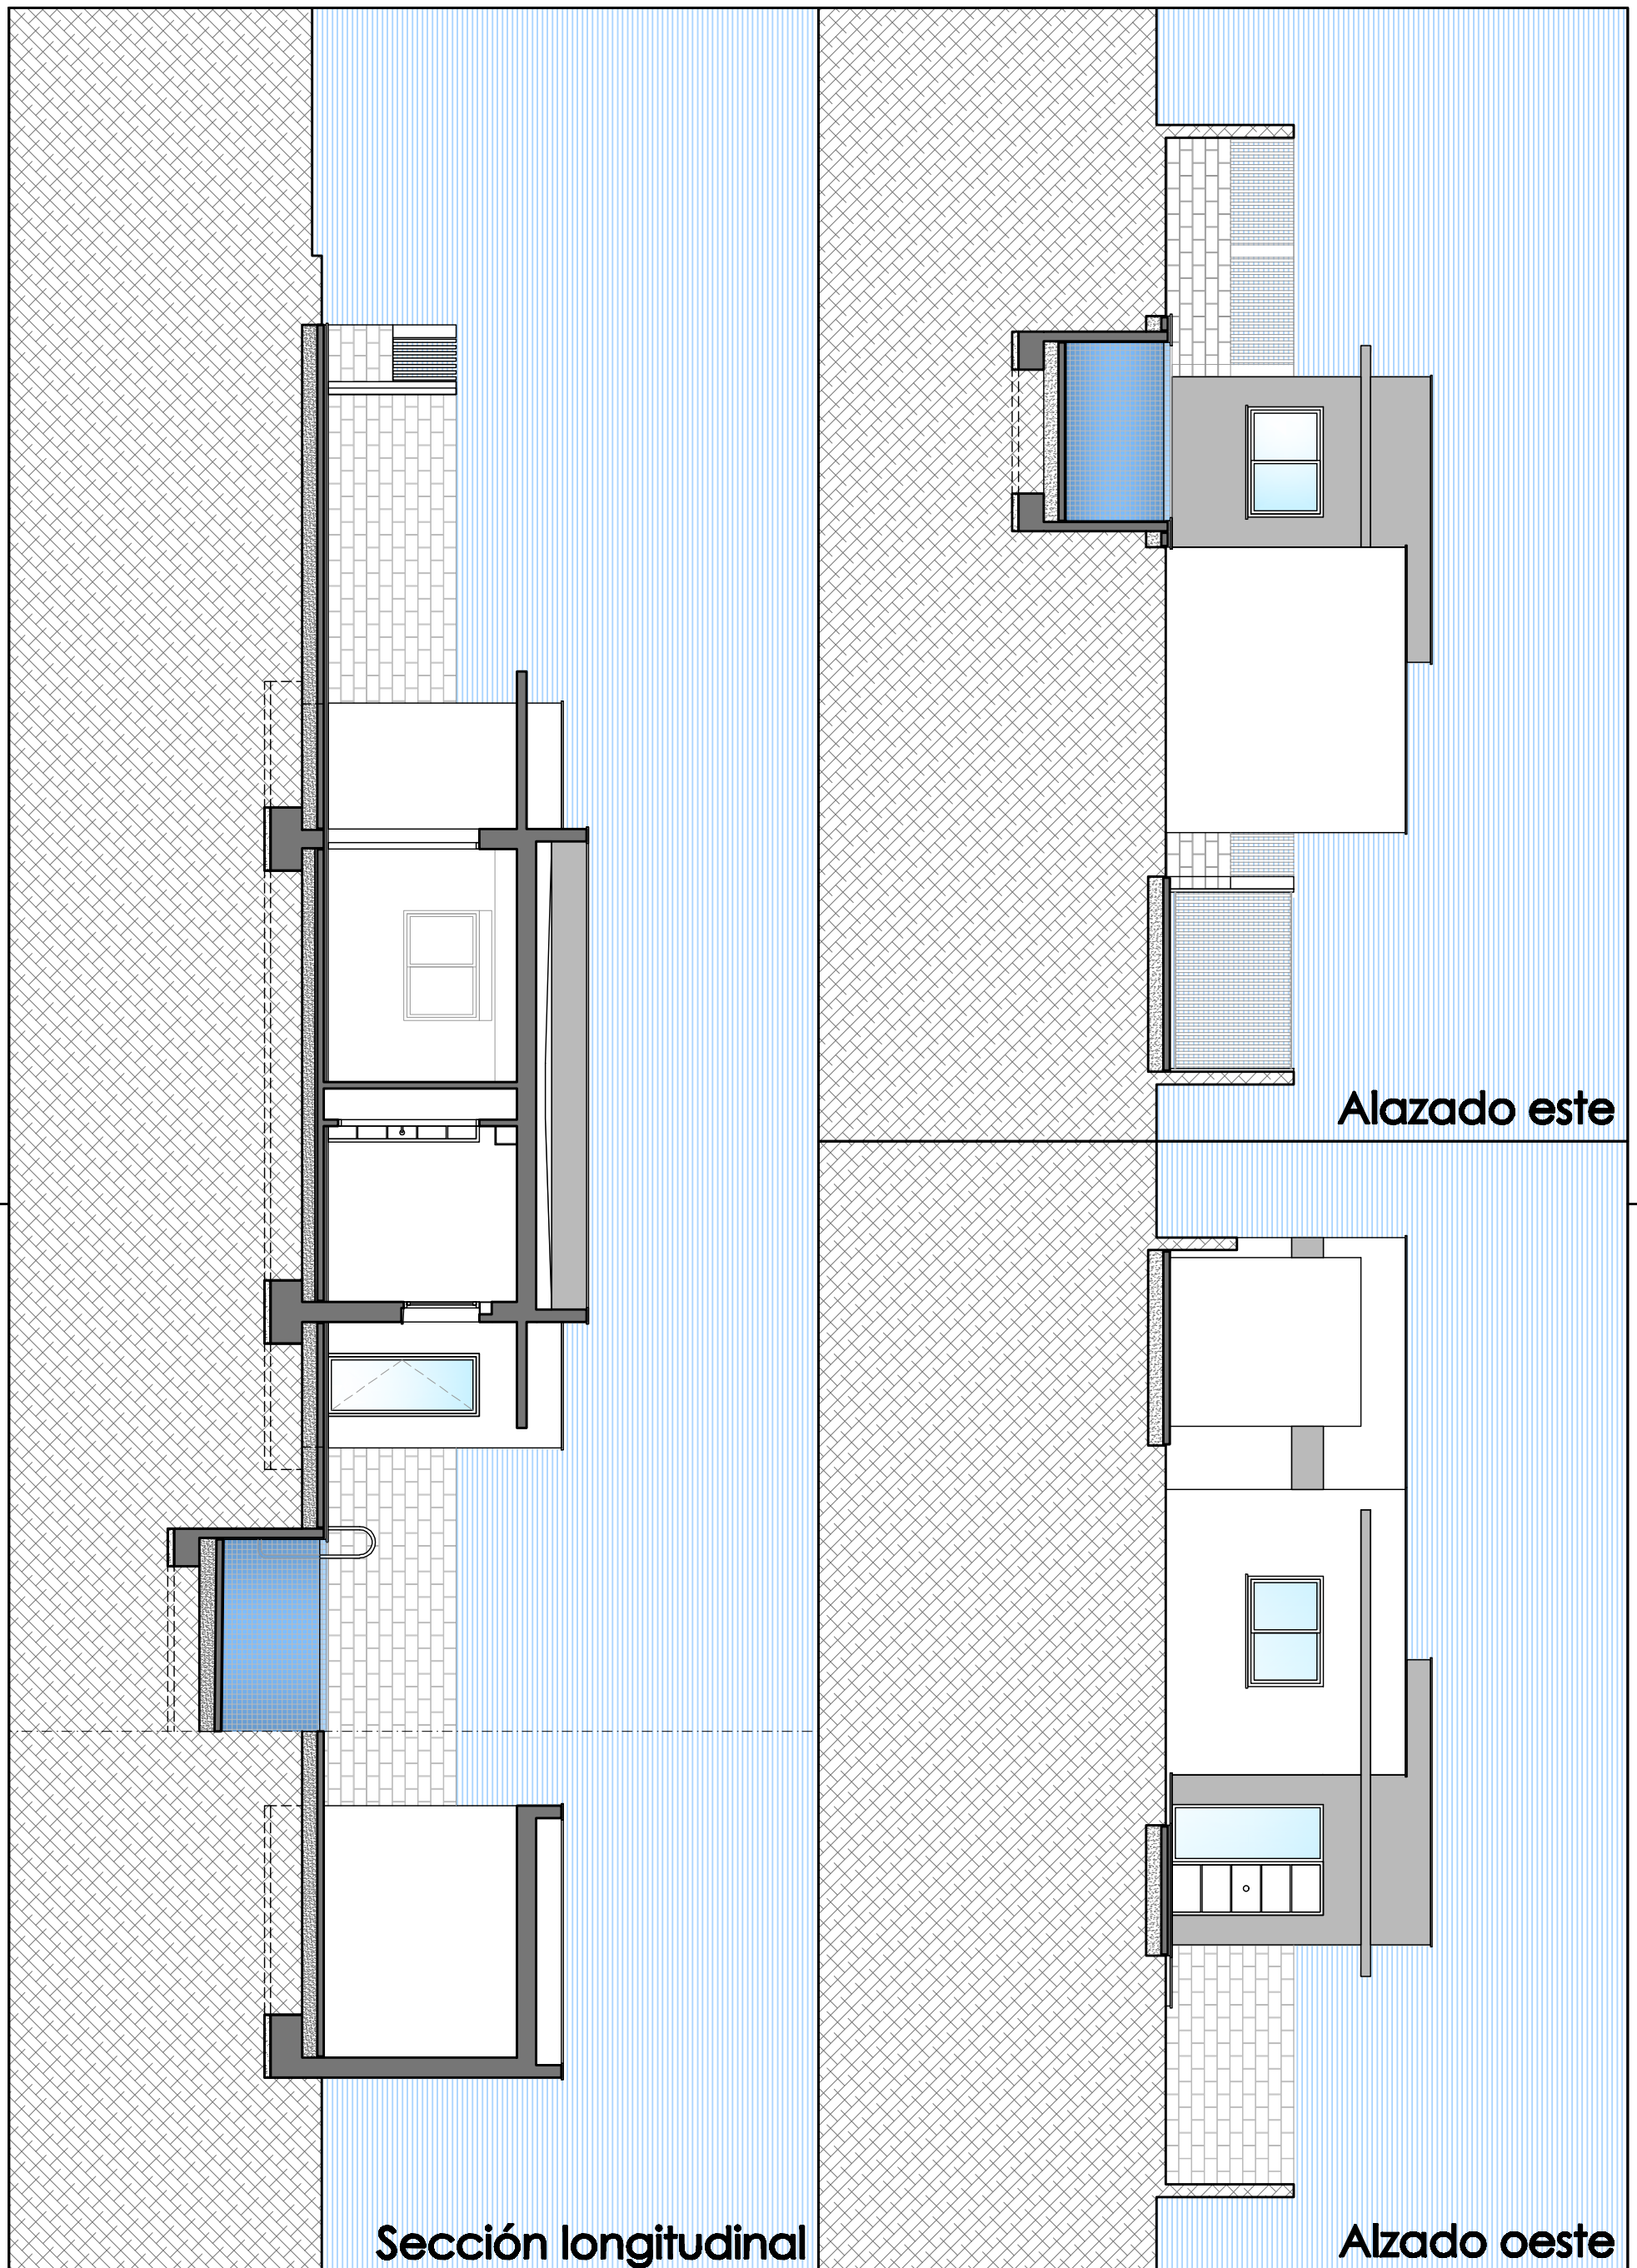

Vivienda referencia 1

1.5.- Alzados este y oeste. Sección longitudinal.


Escala 1/100

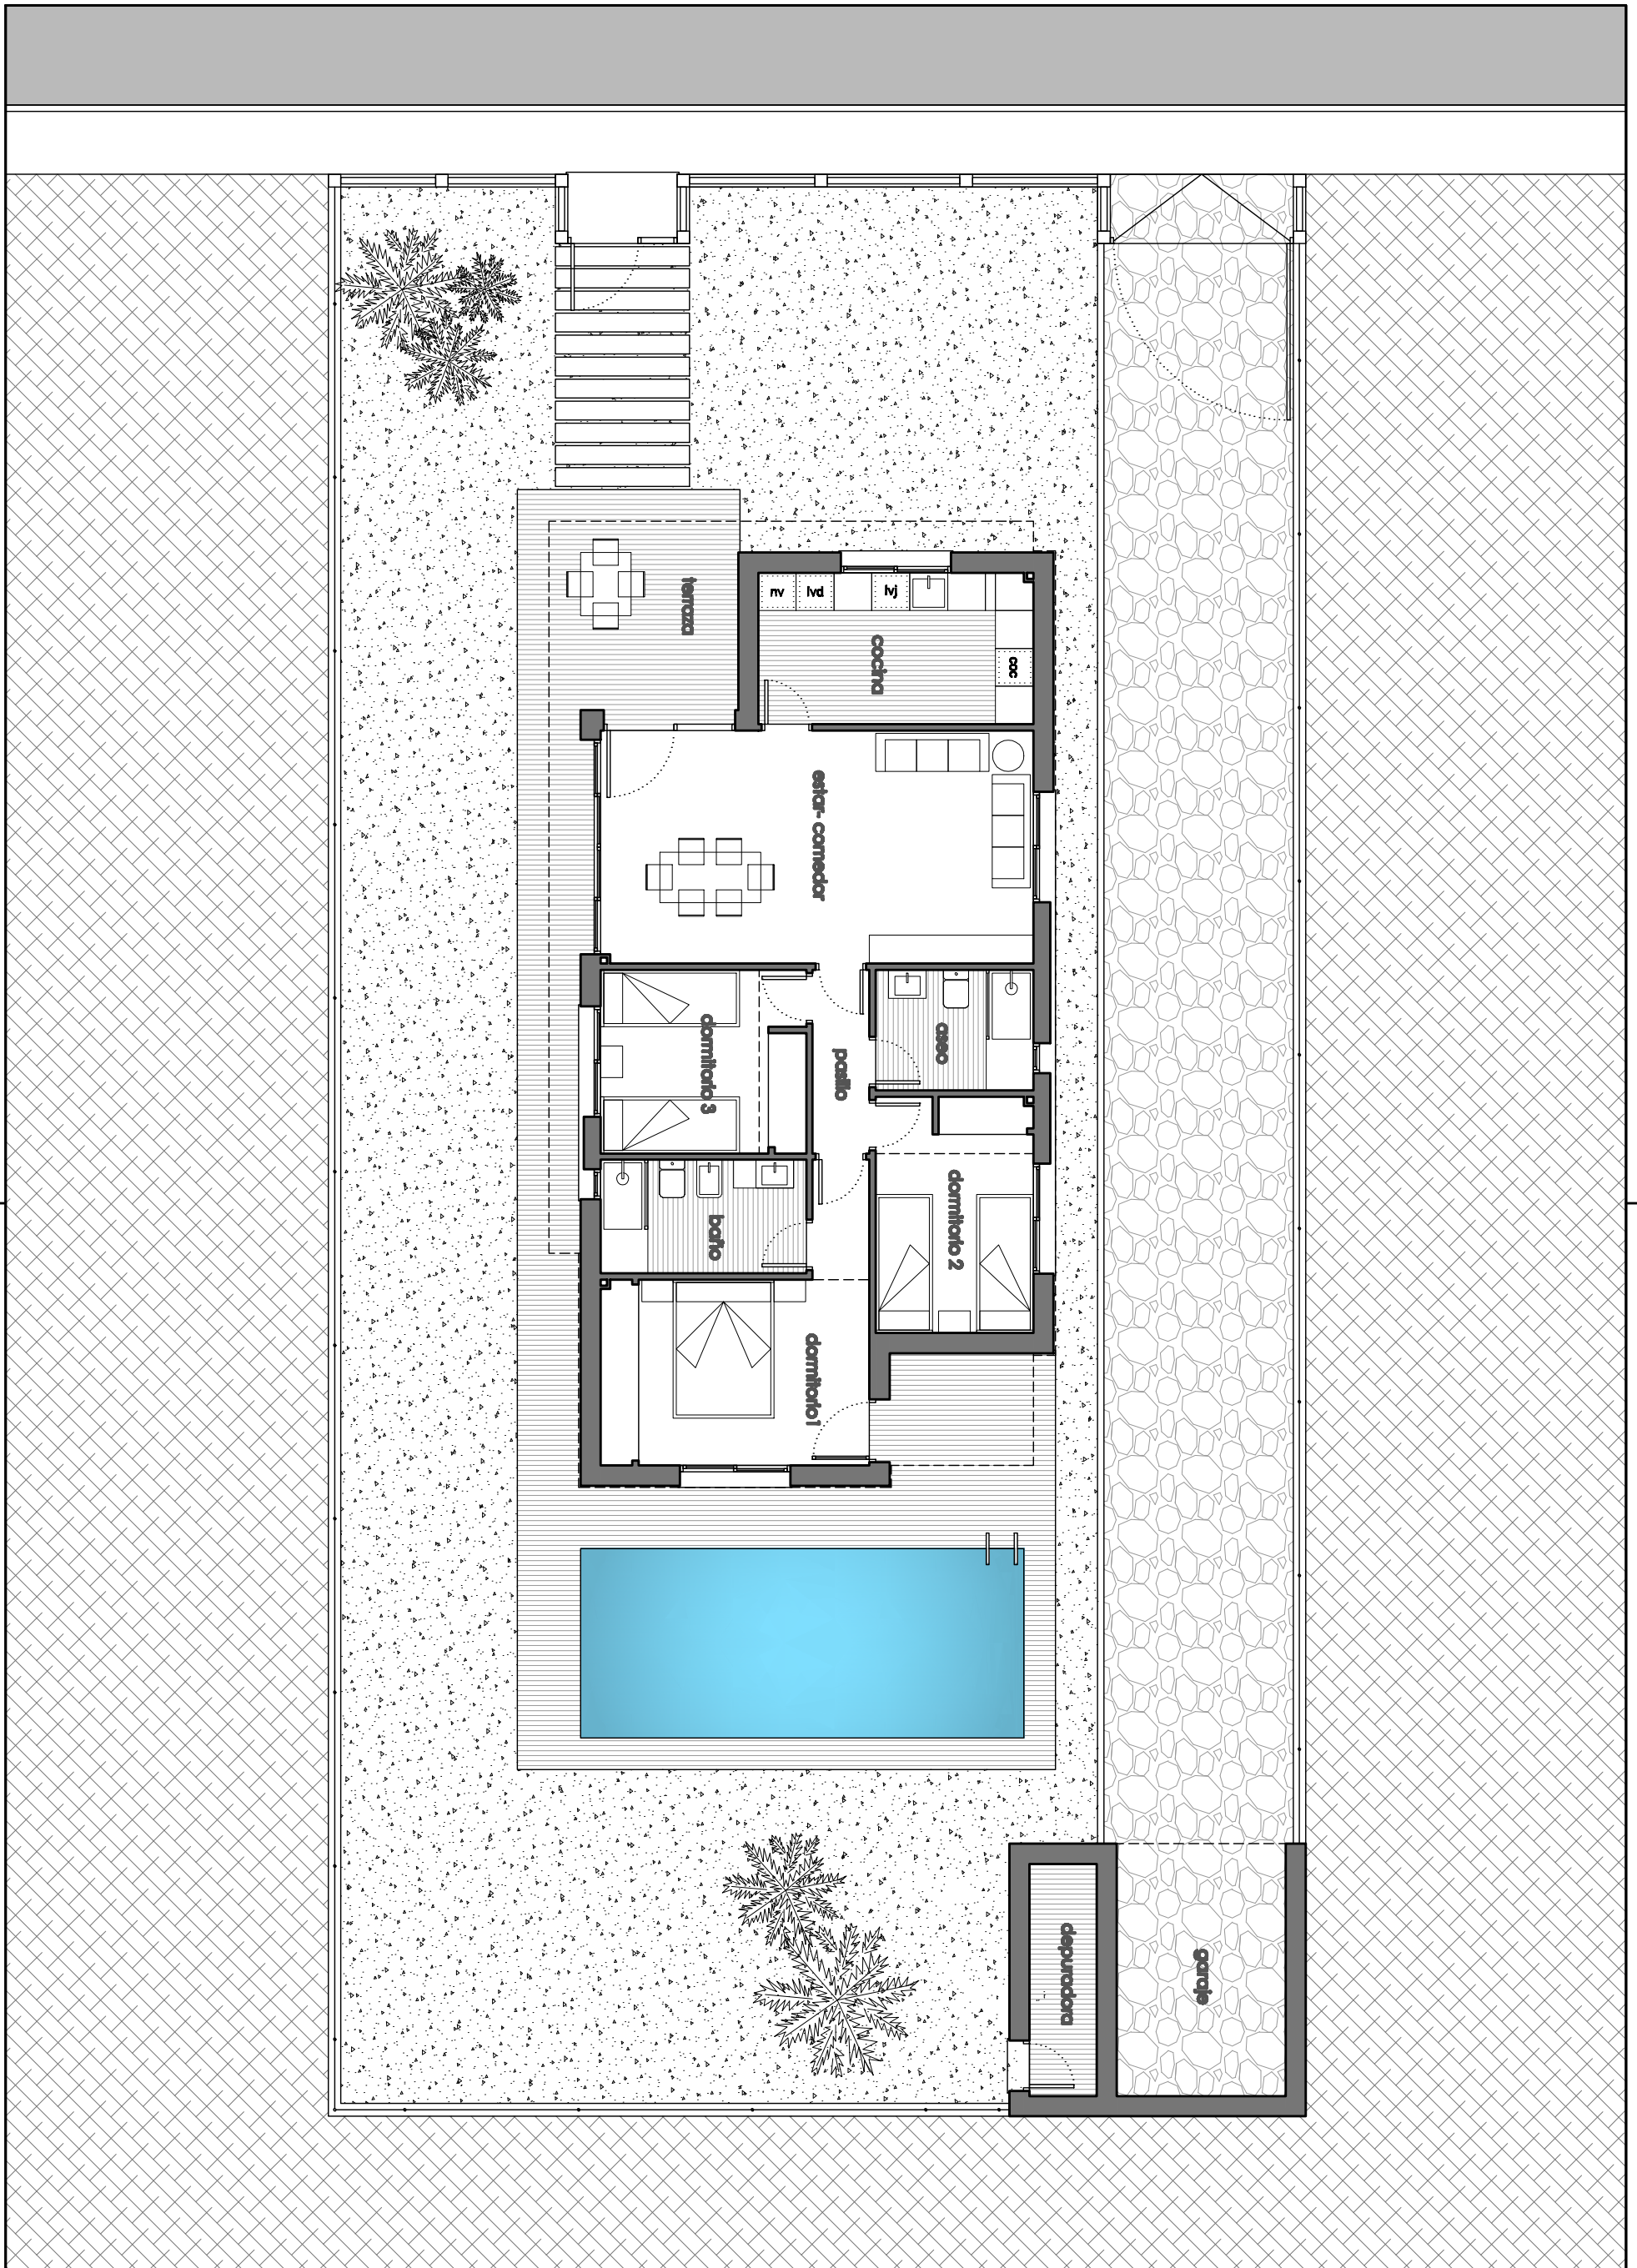

Vivienda referencia 2

2.1.- Distribución.


Escala 1/100

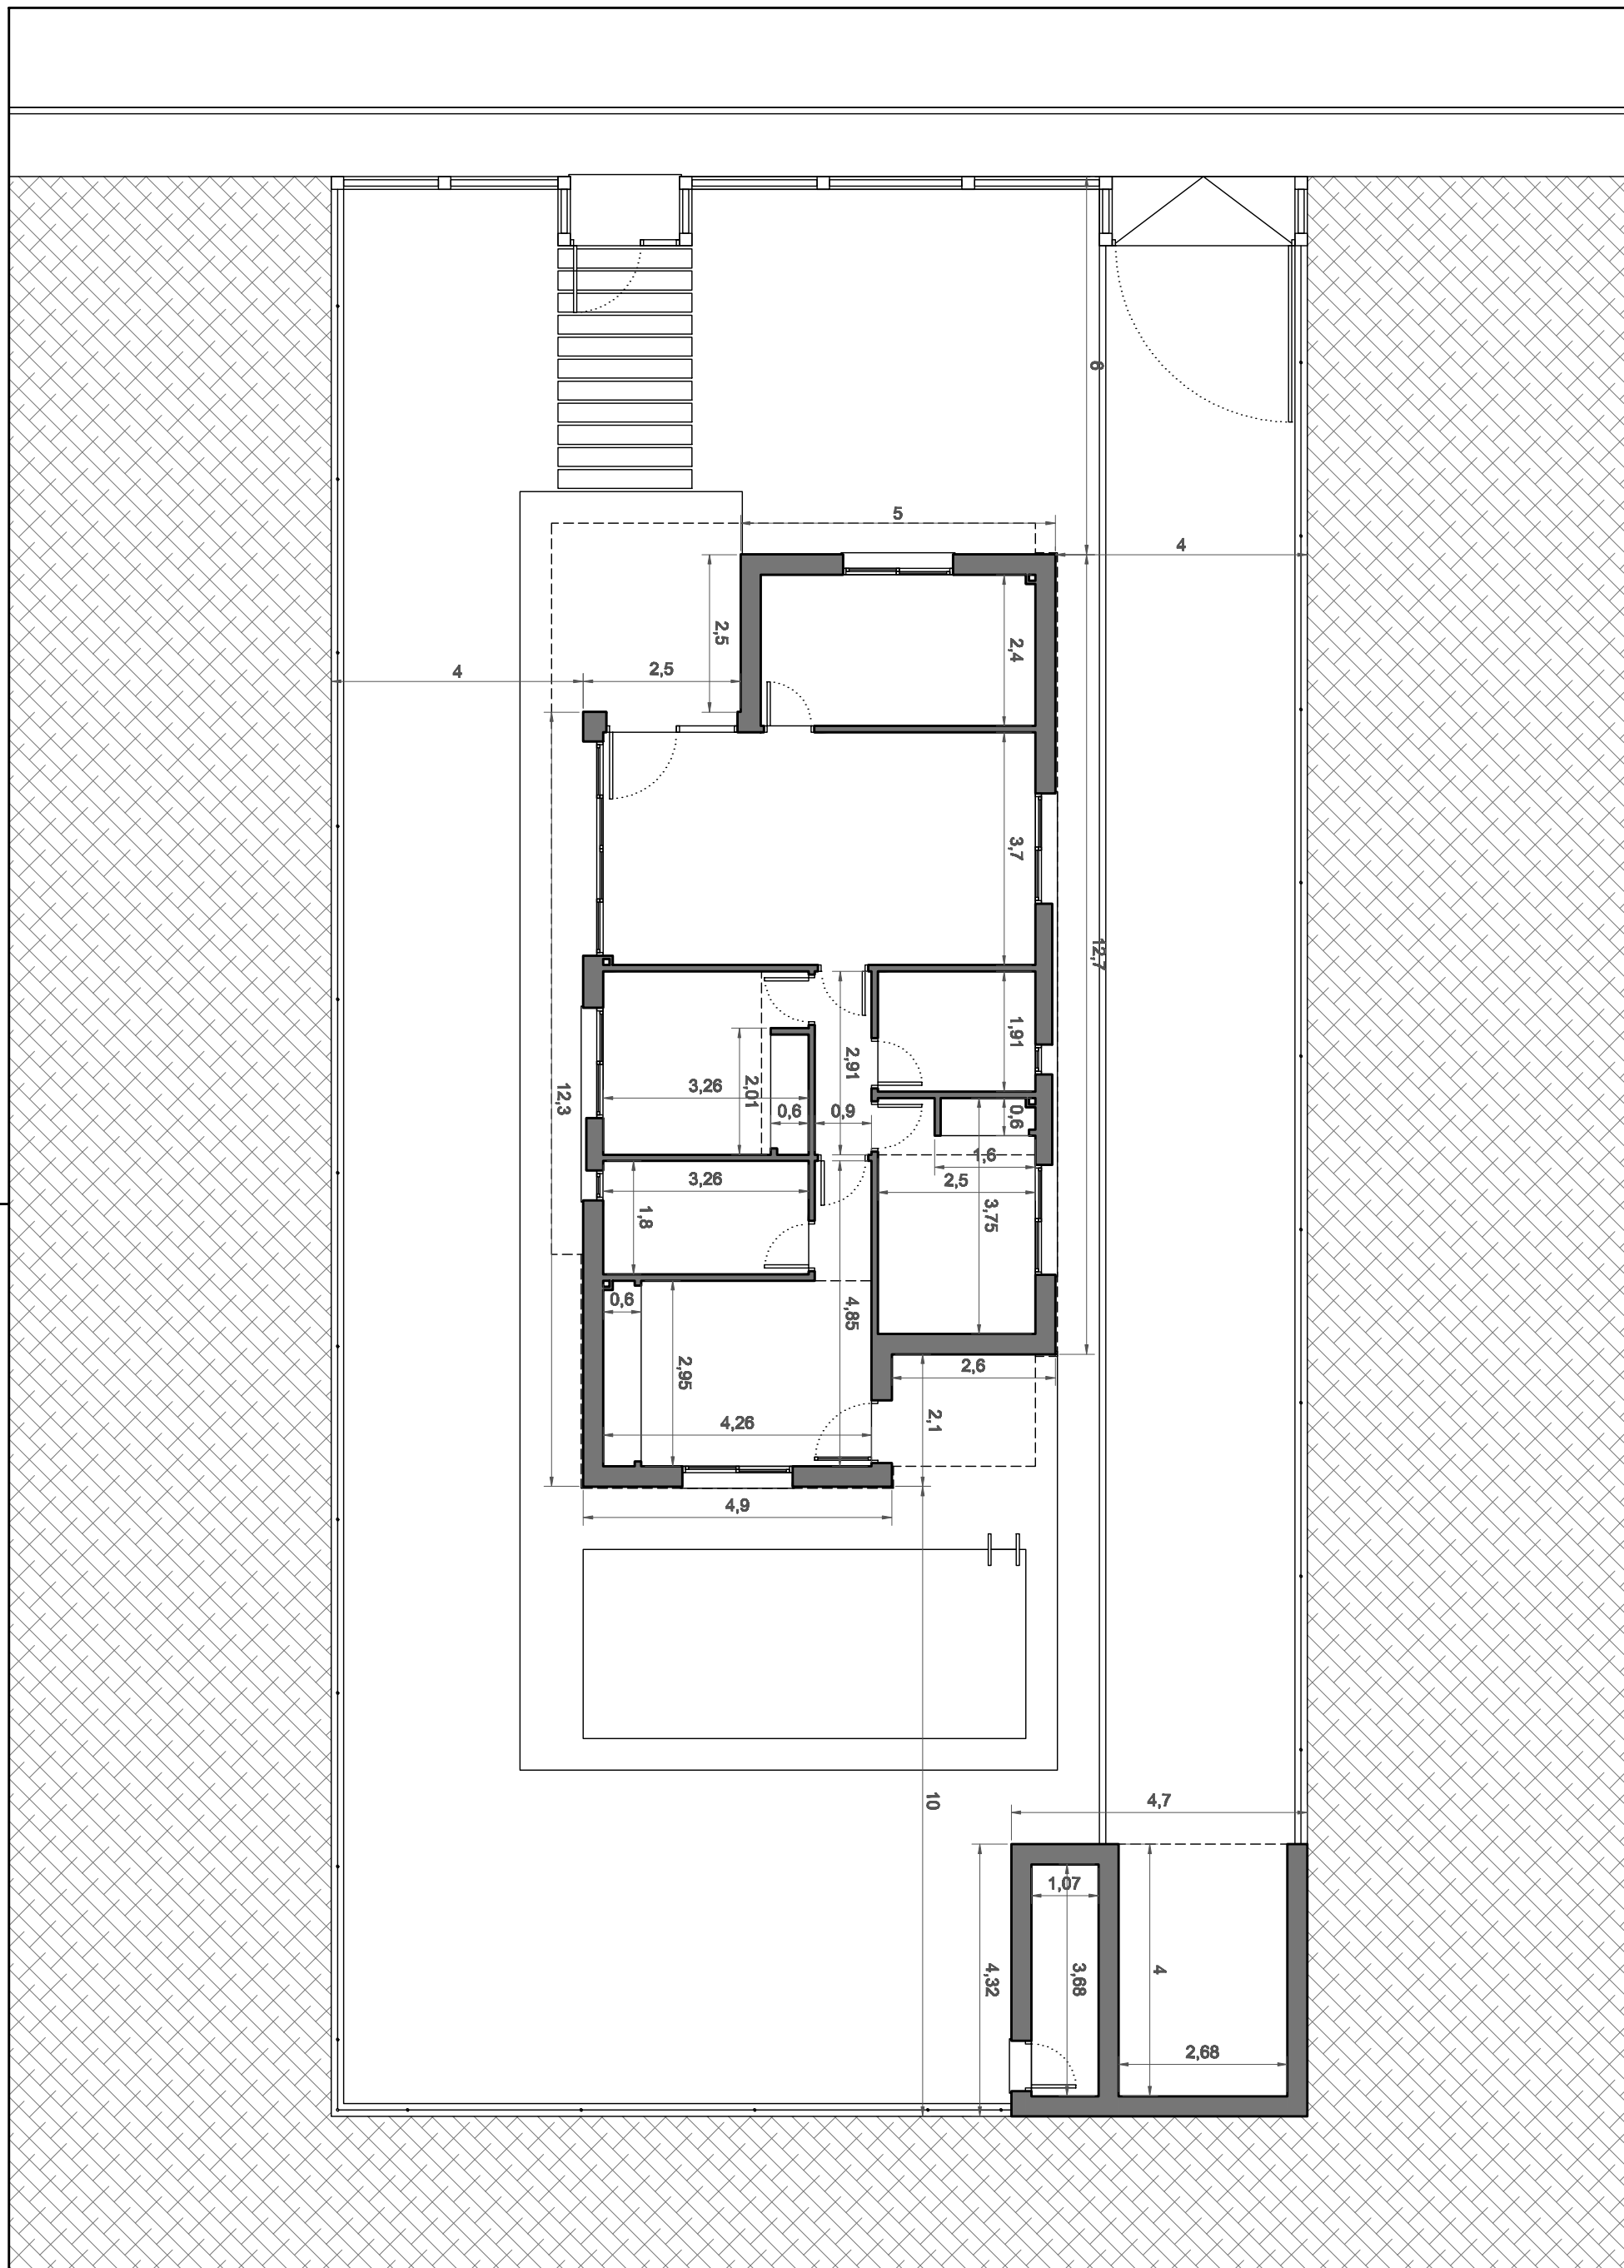

Vivienda referencia 2

2.3.- Cotas

Escala 1/100

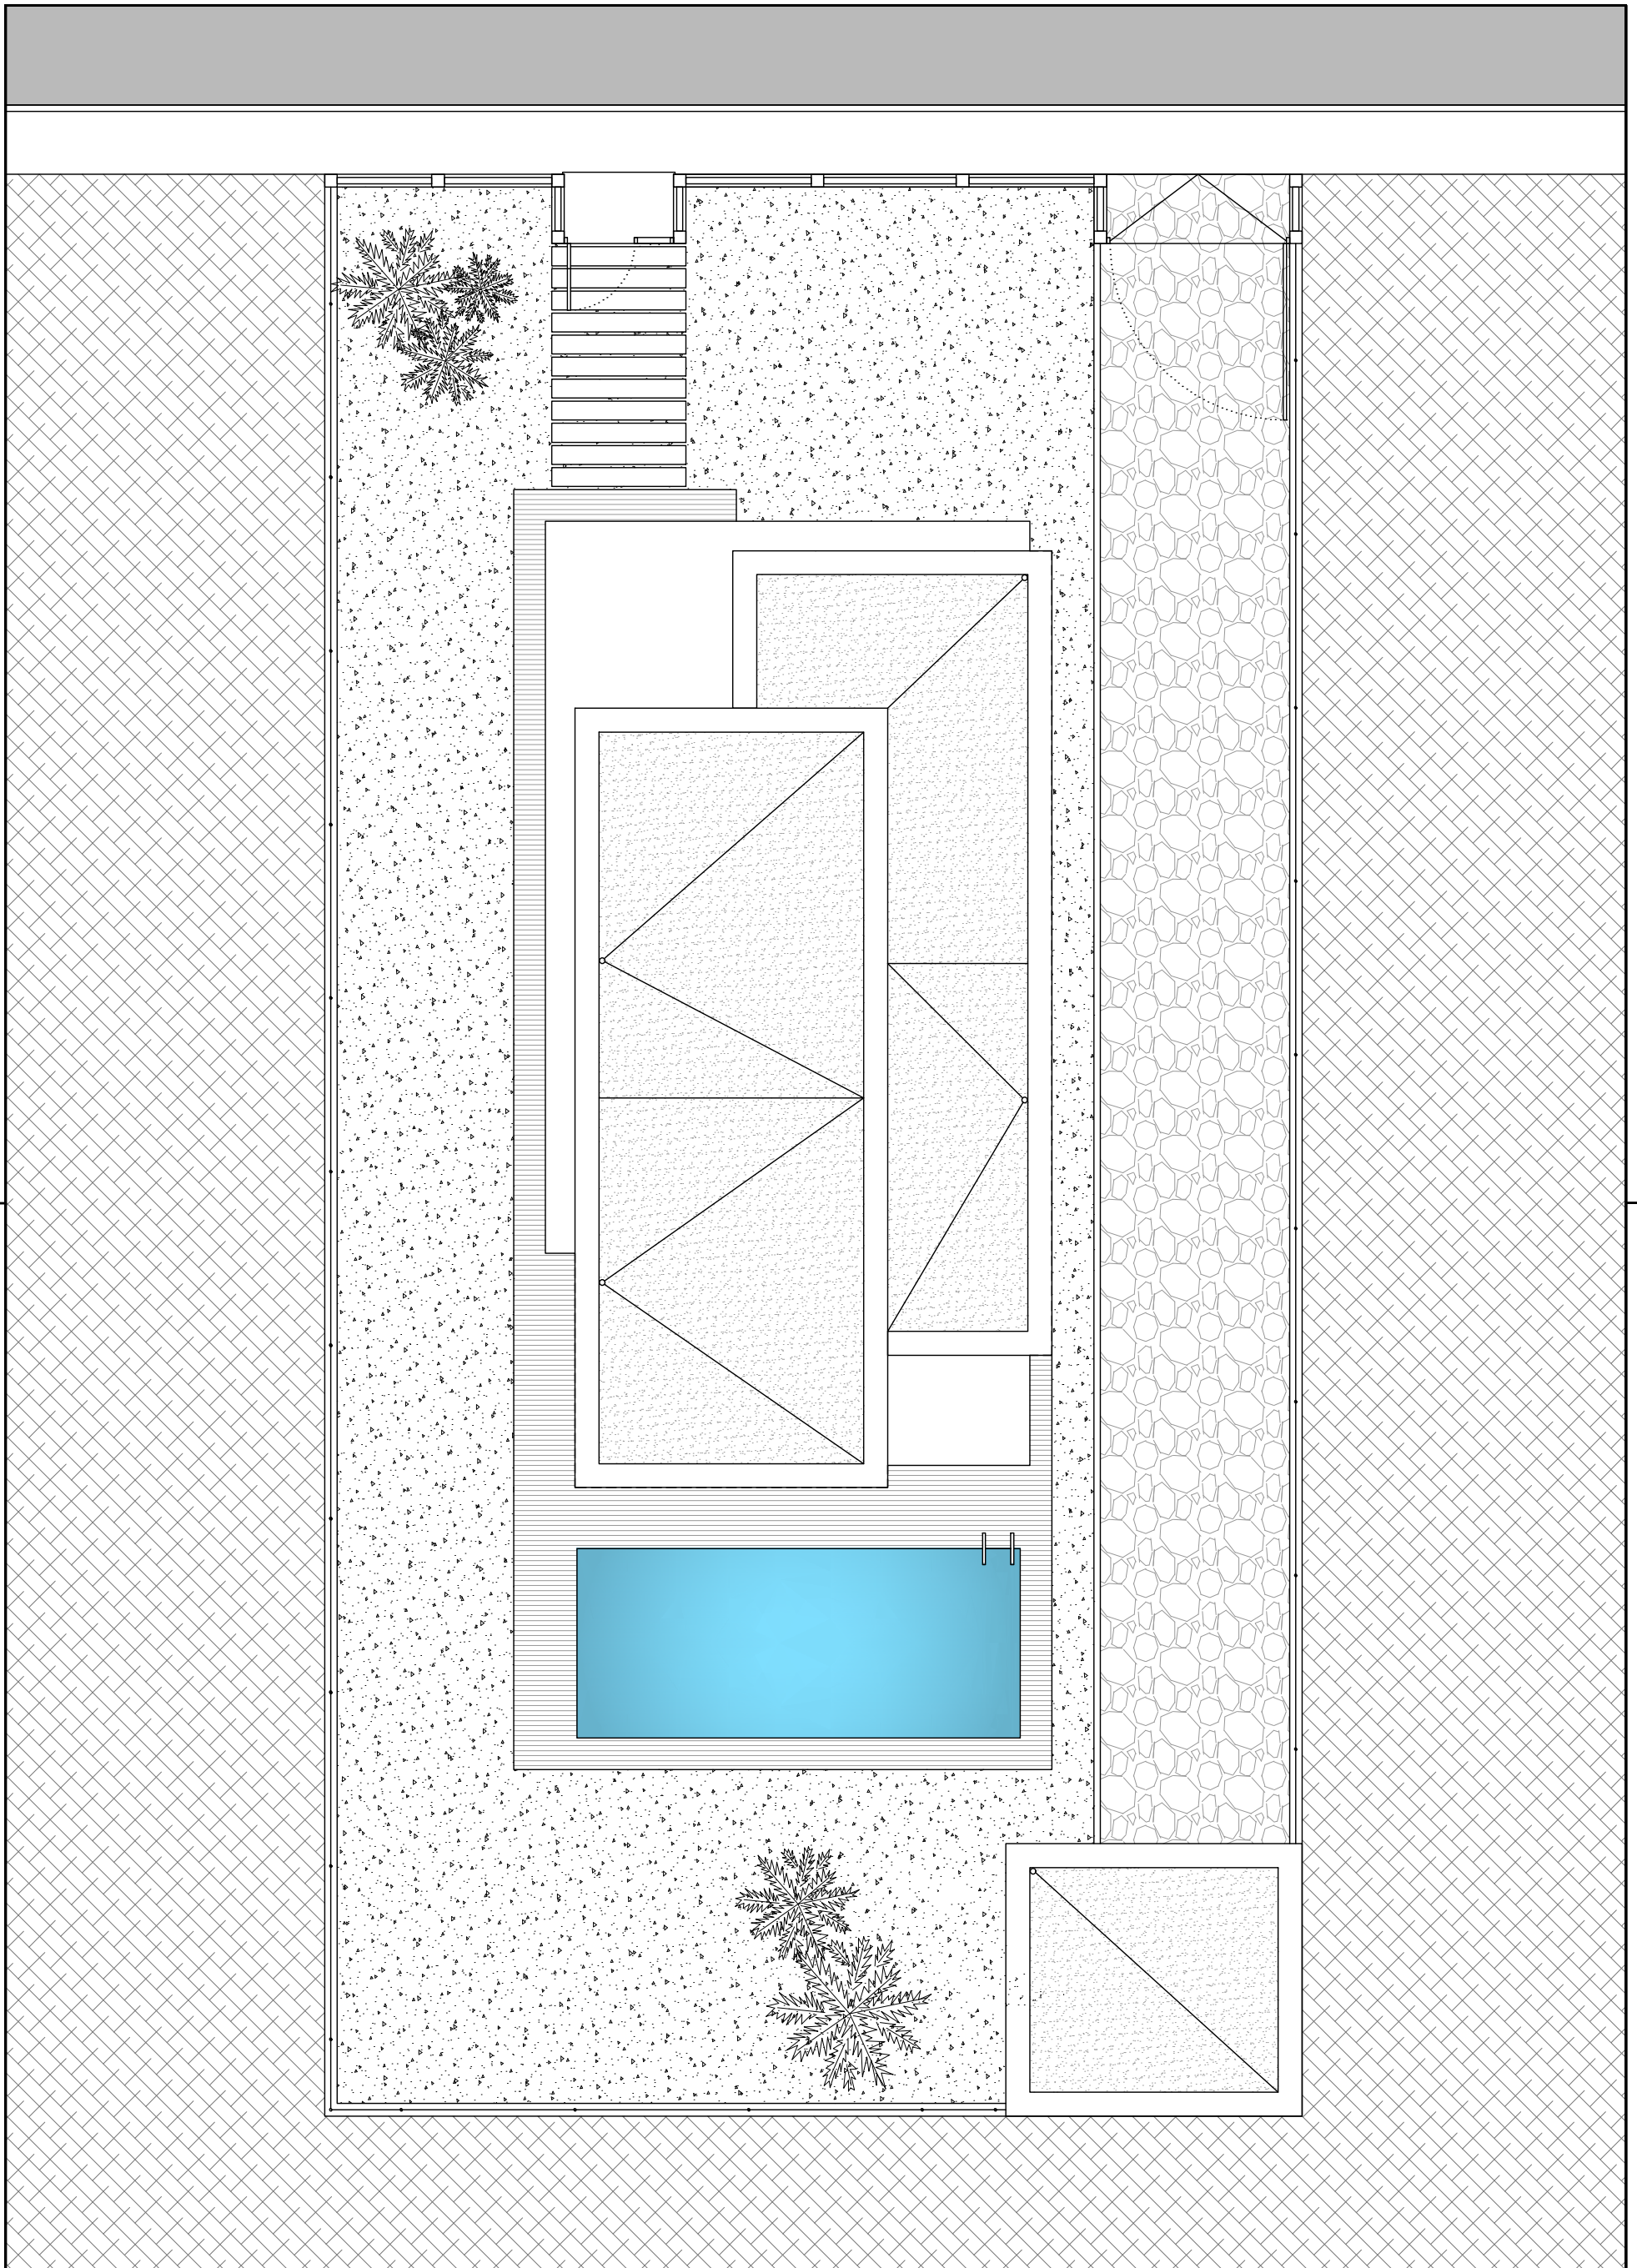


Vivienda referencia 2

2.2.- Cubierta.

Escala 1/100




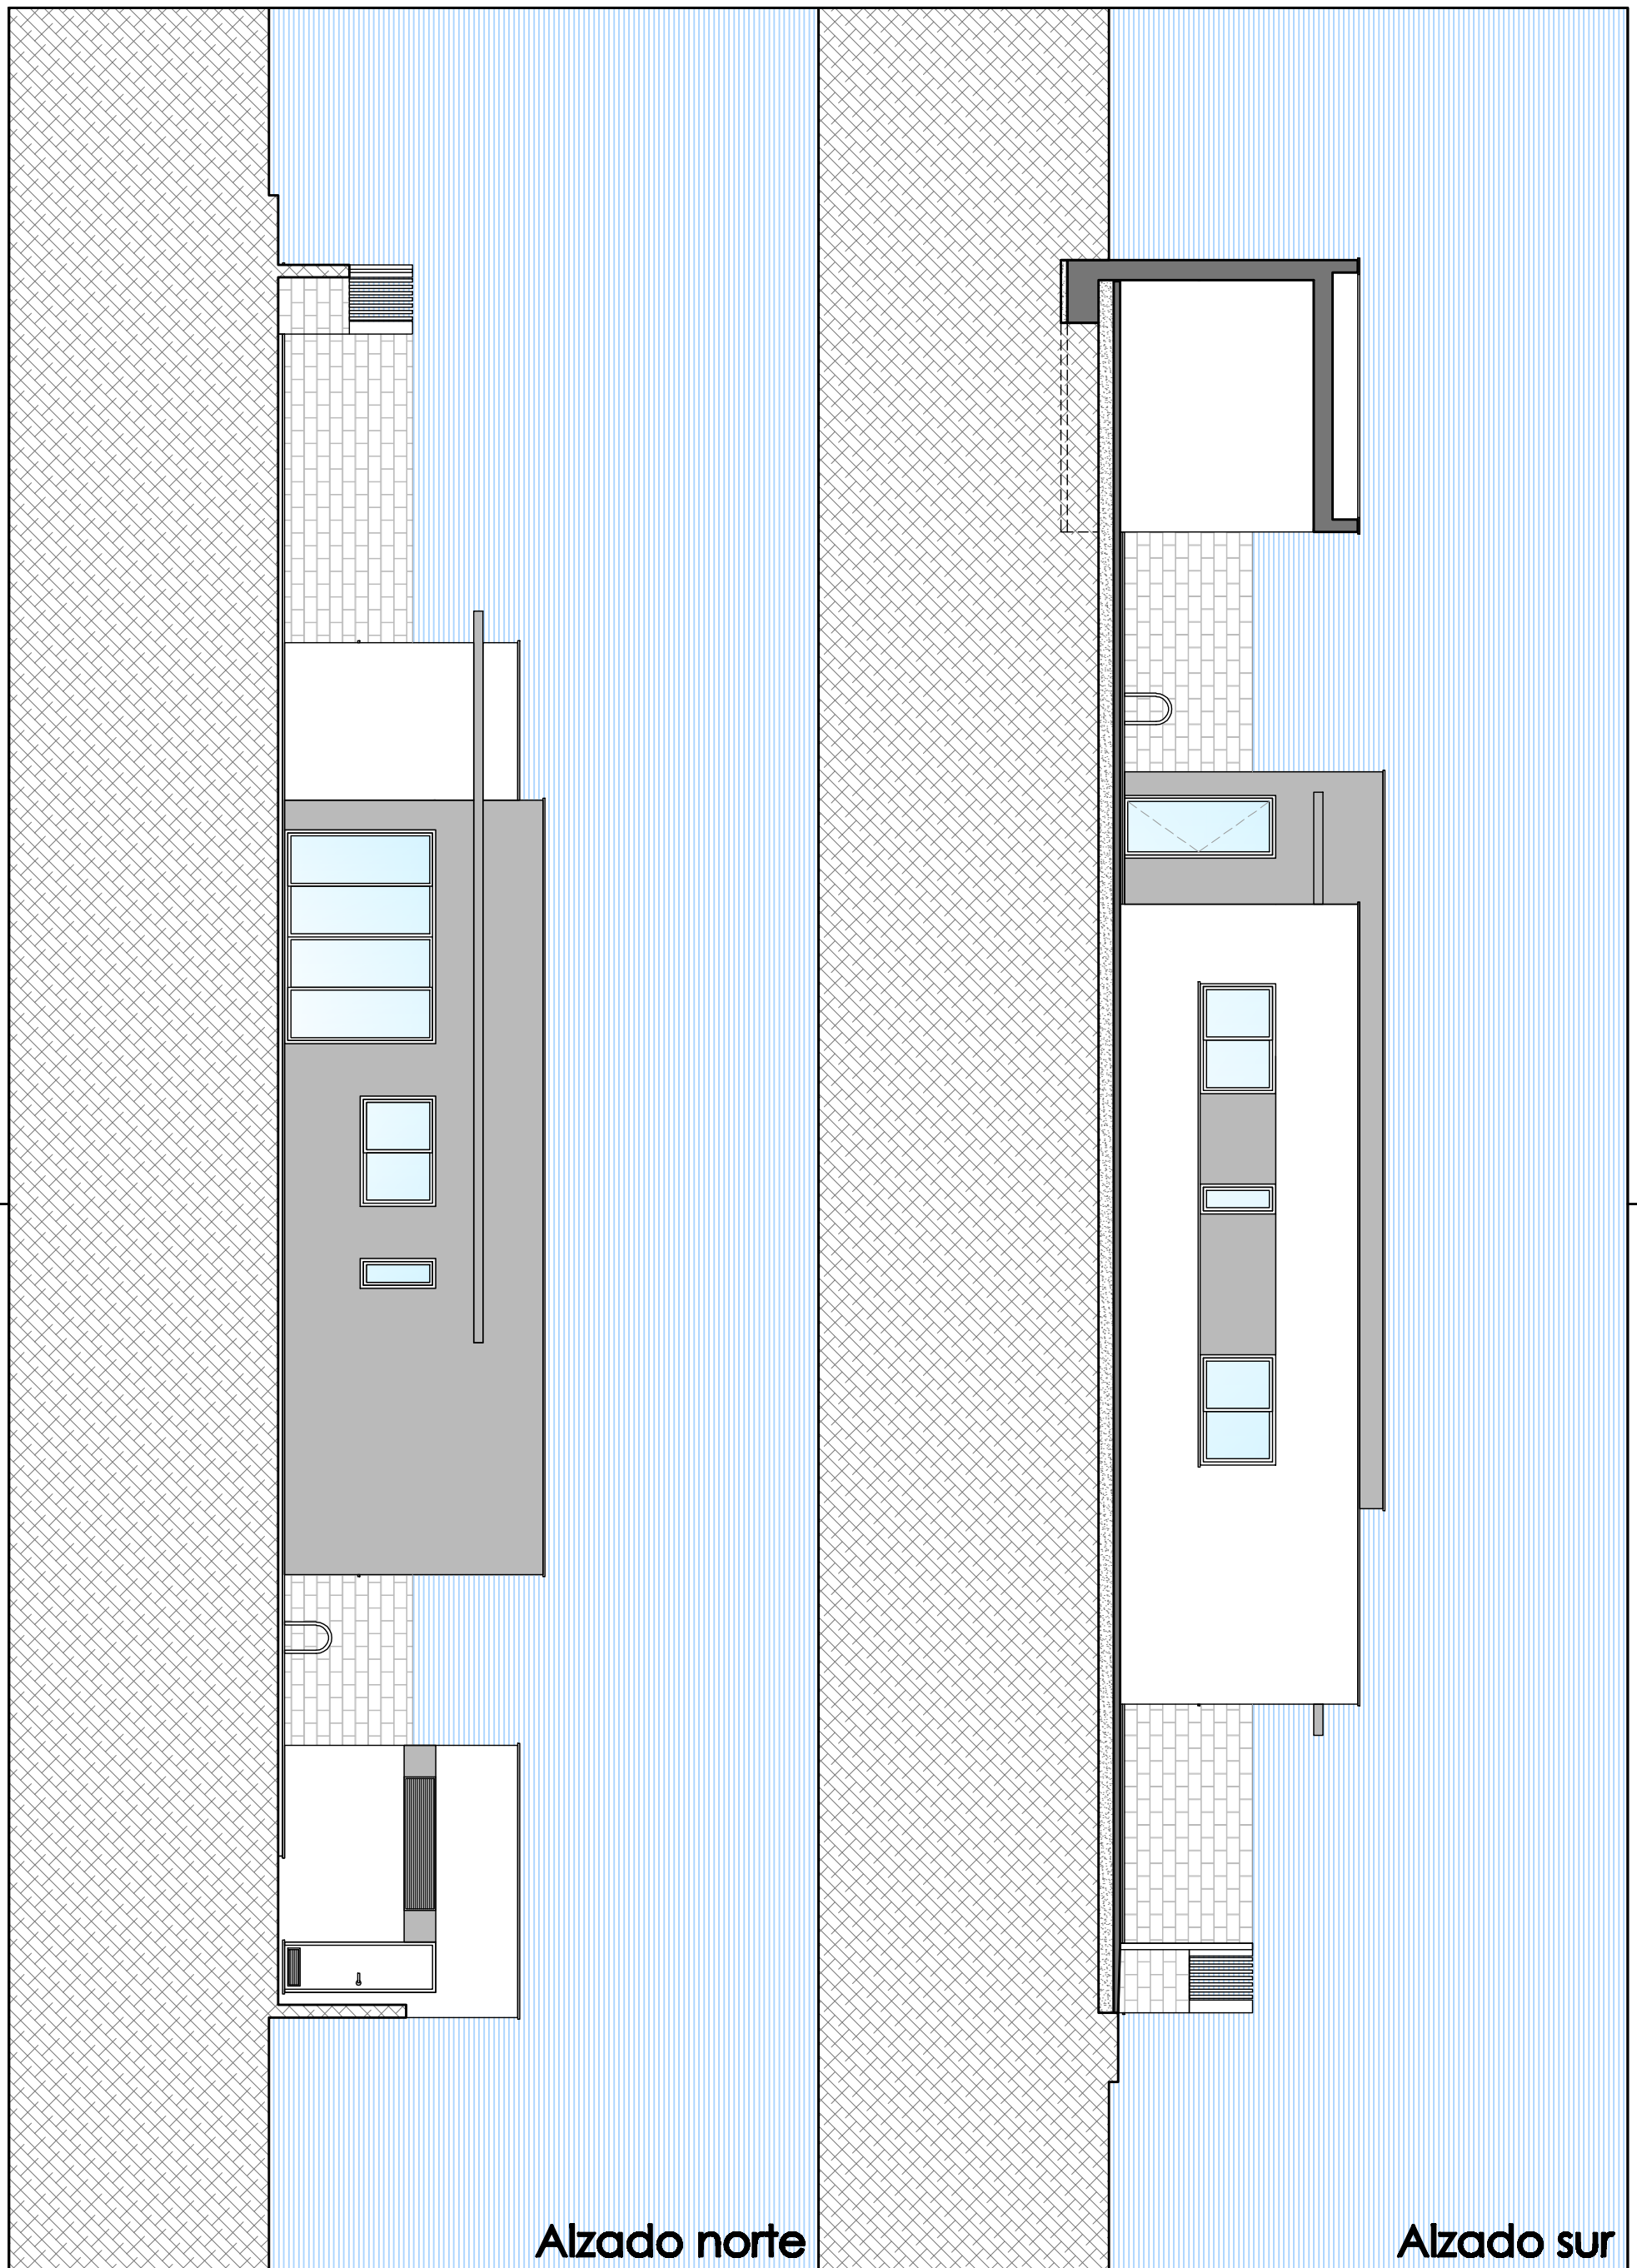

Vivienda referencia 2

2.4.- Alzados norte y sur.


Escala 1/100

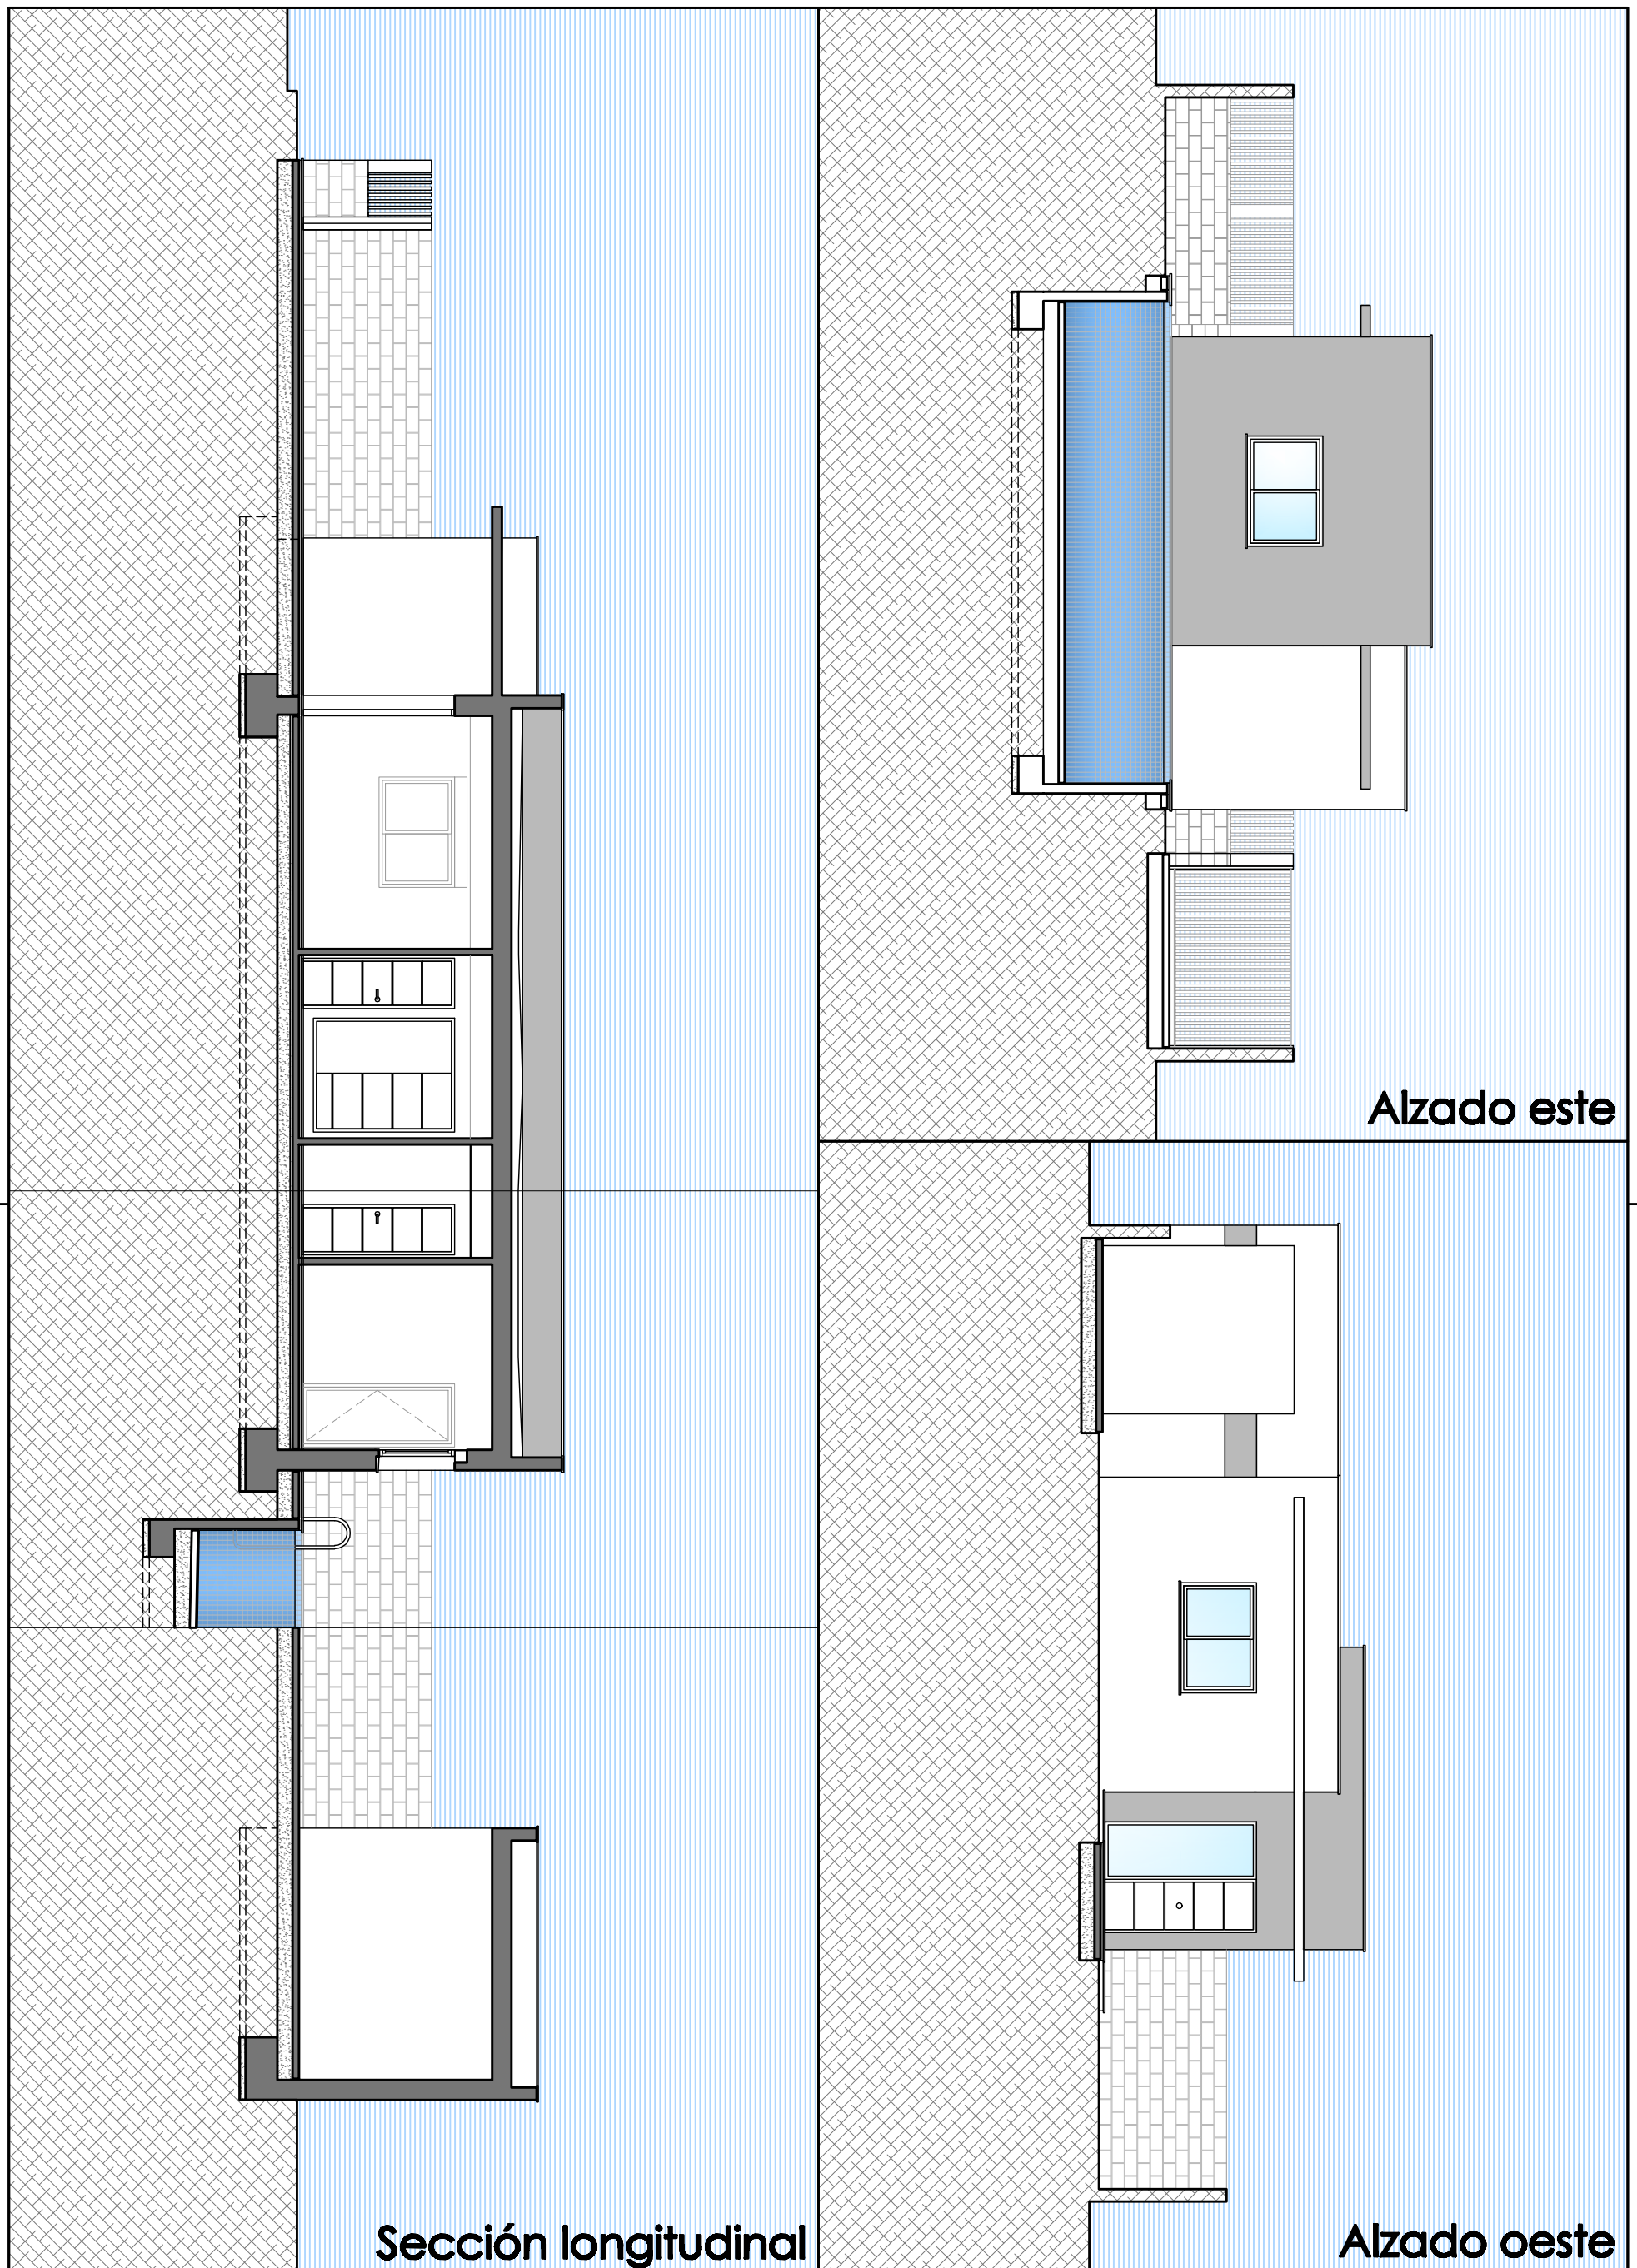

Vivienda referencia 2

2.5.- Alzados este y oeste. Sección longitudinal.


Escala 1/100

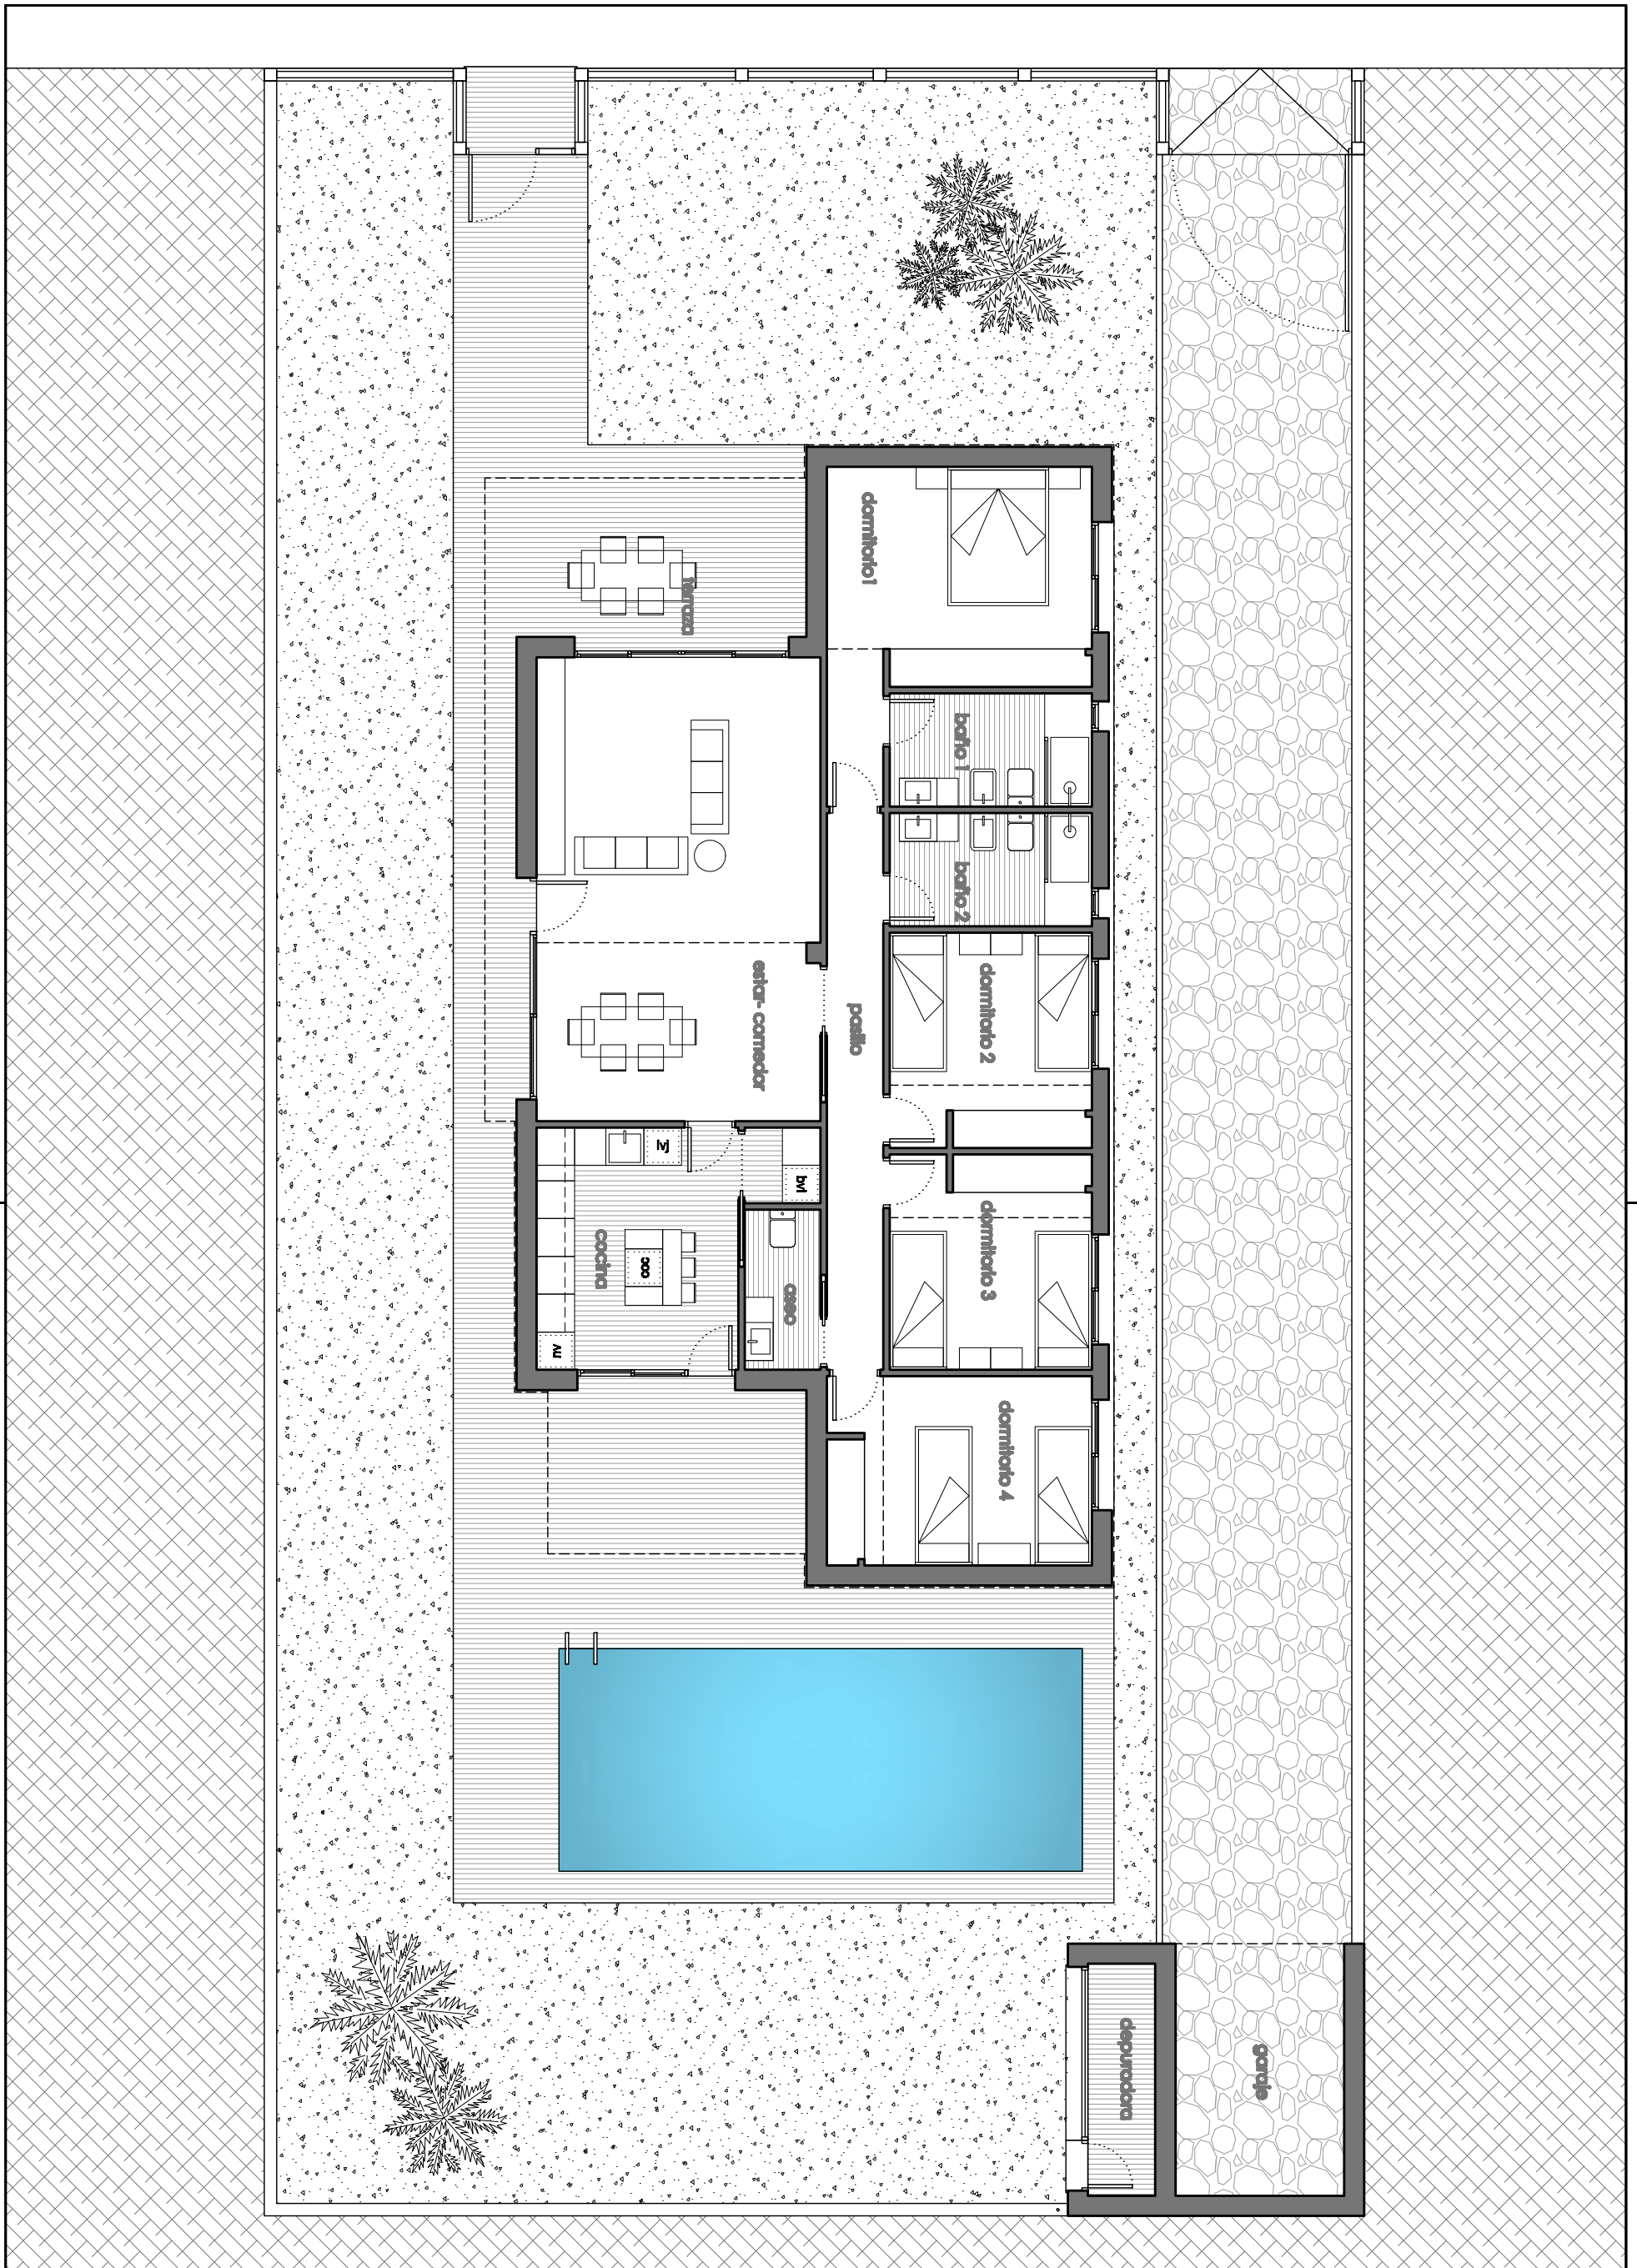

Vivienda referencia 3

3.1.- Distribución.

Escala 1/100

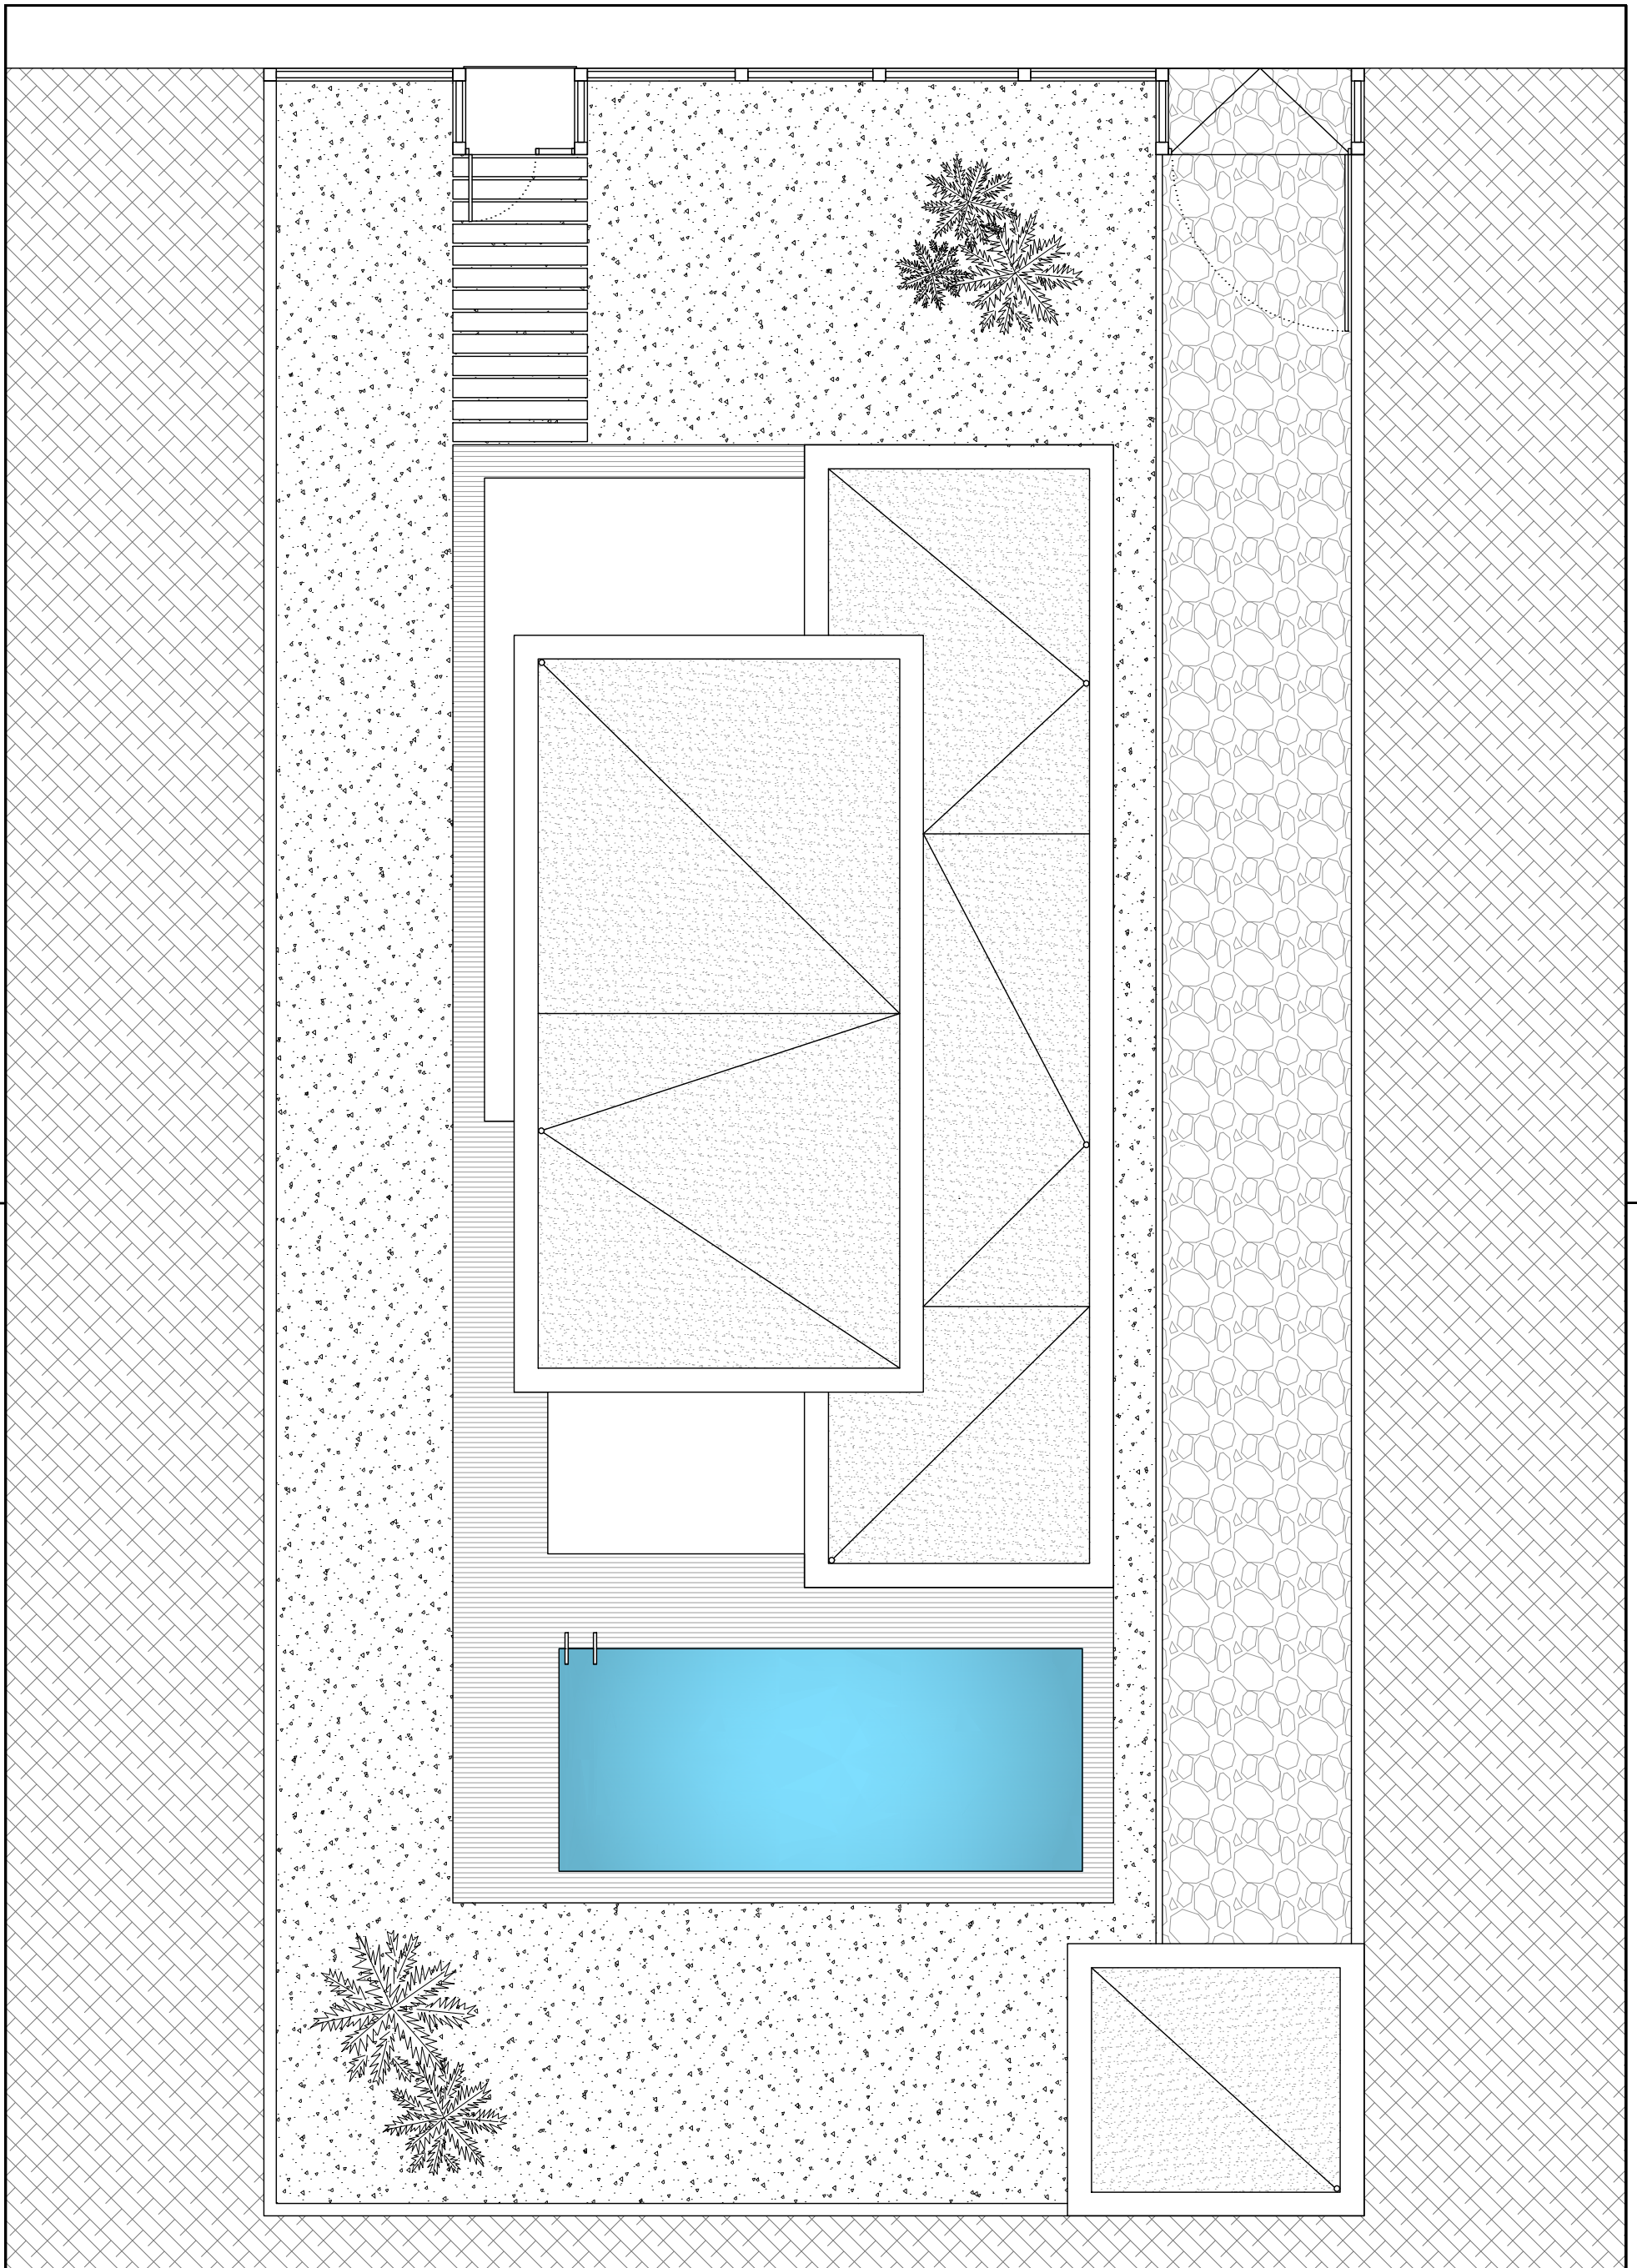


Vivienda referencia 3

3.2.- Cubierta.

Escala 1/100



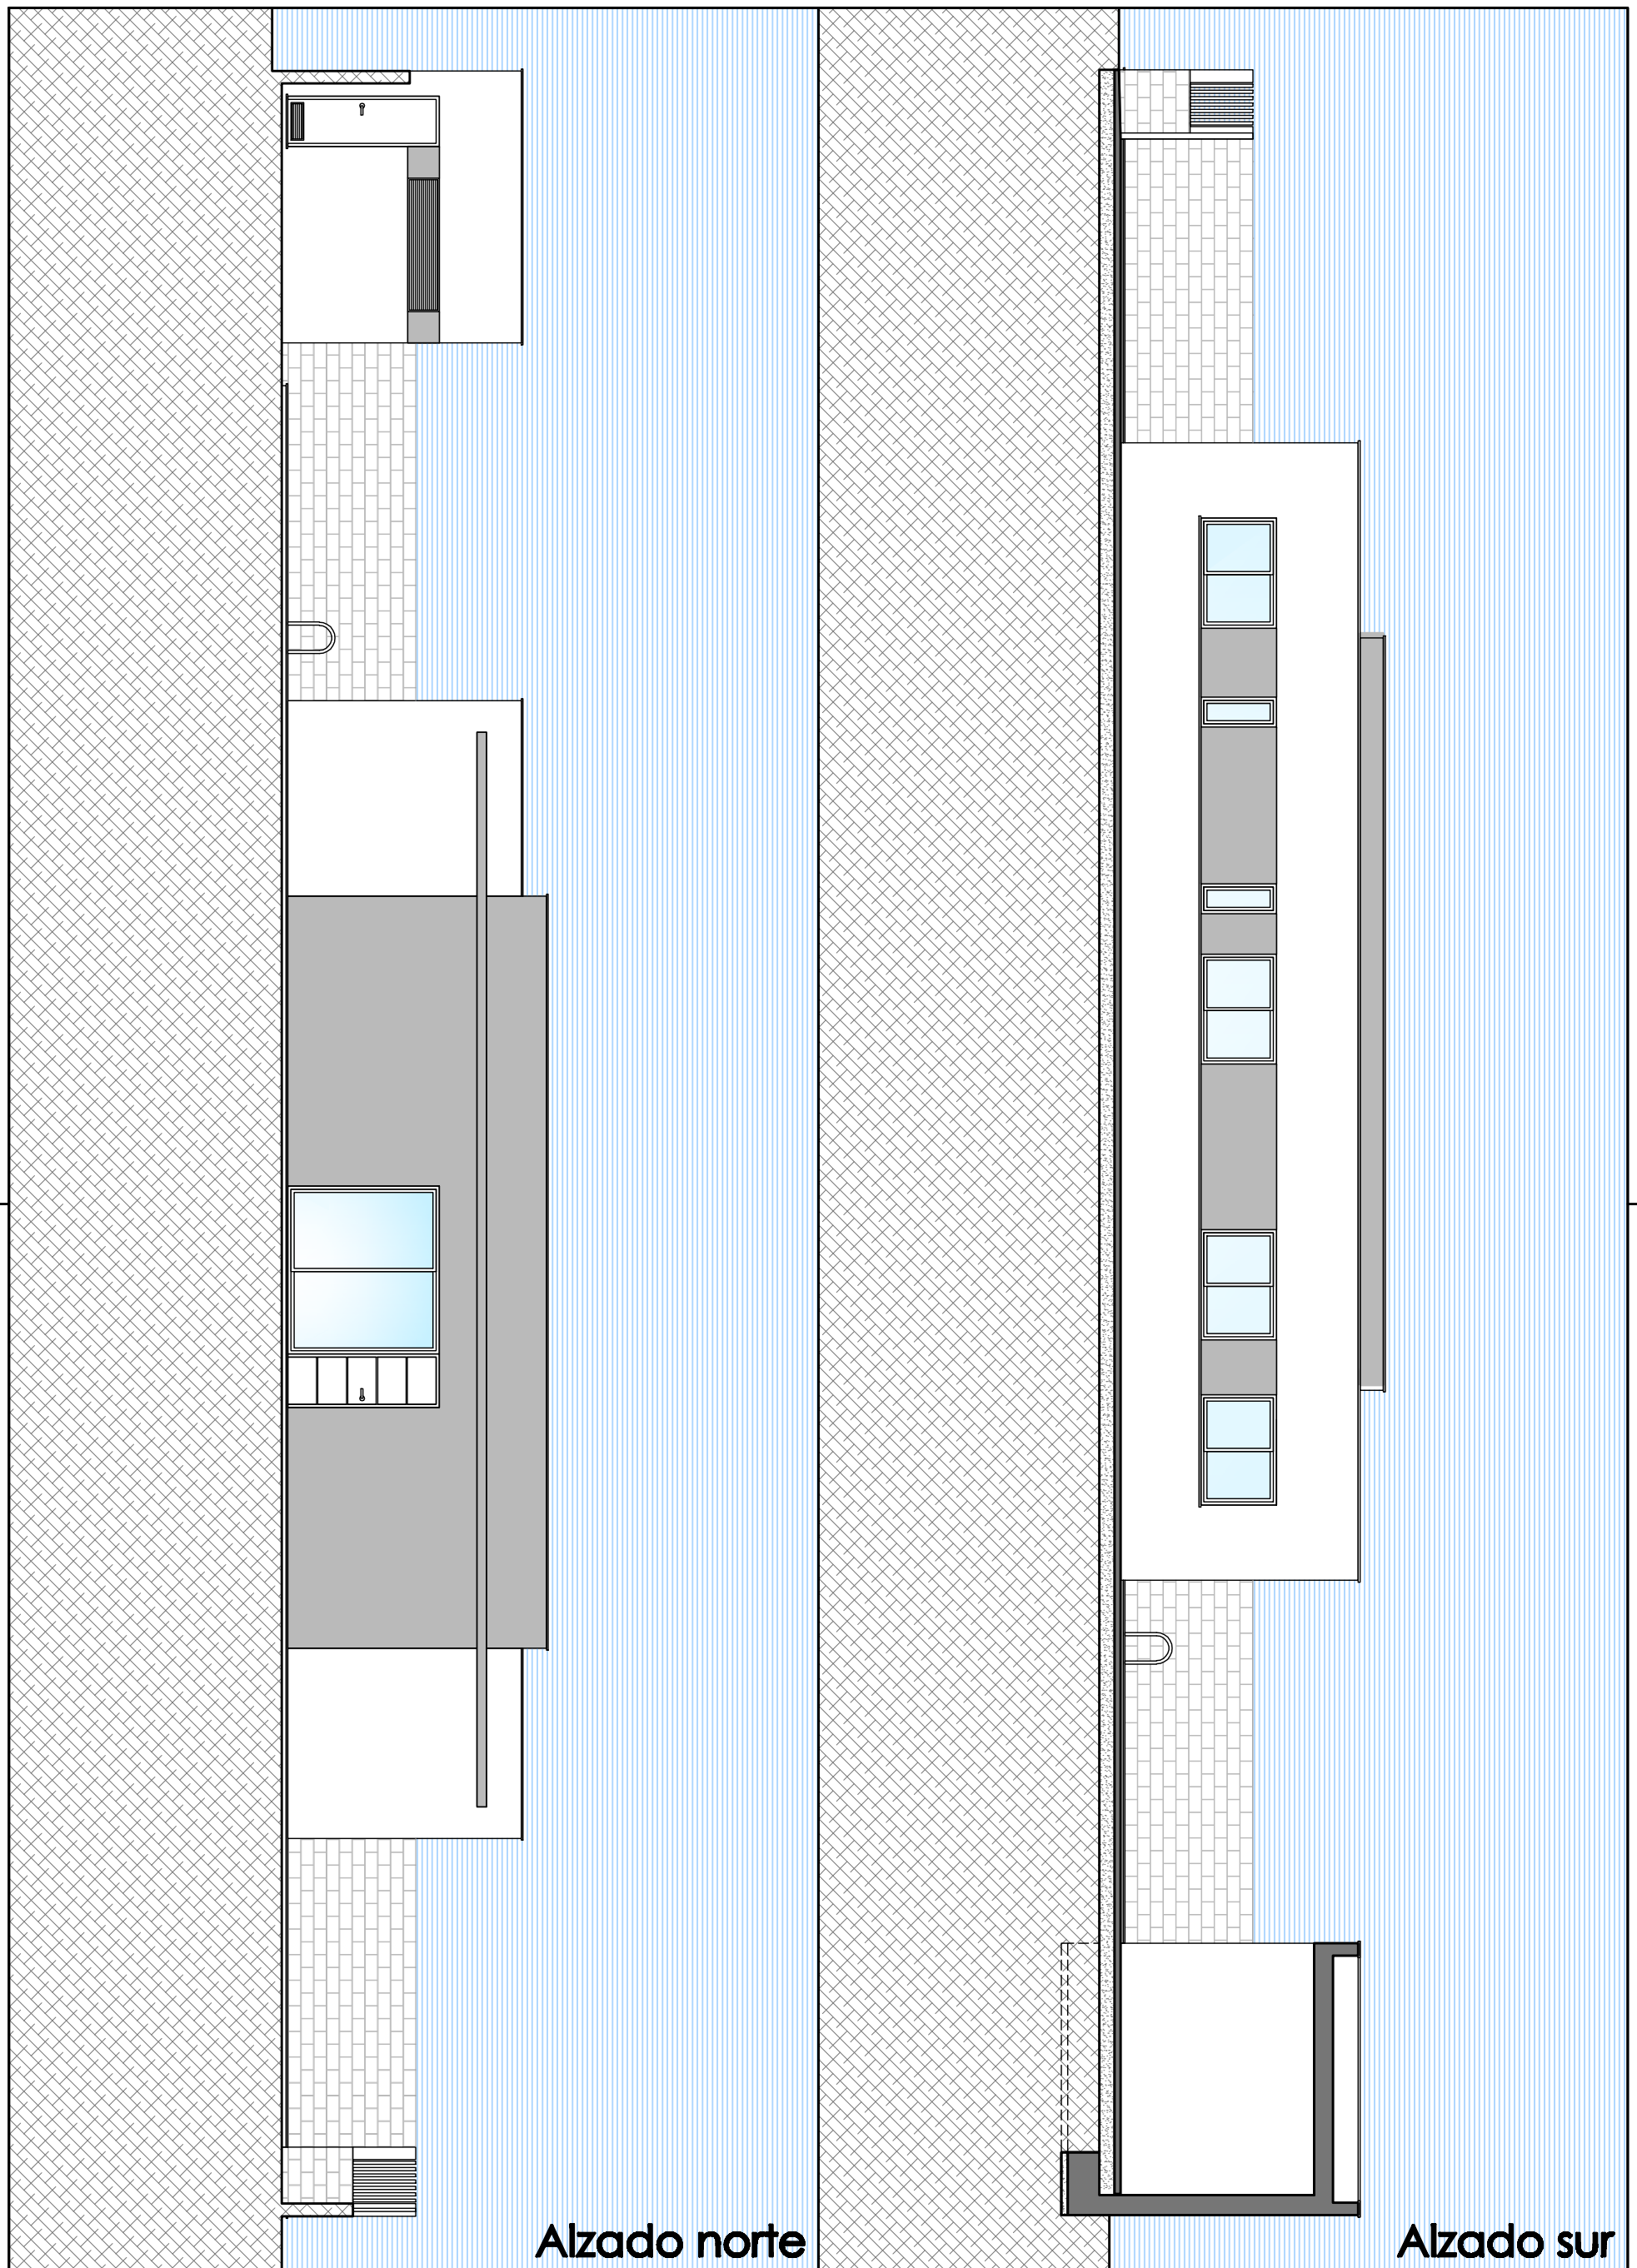


Alzado norte

Alzado sur

Vivienda referencia 3

3.4.- Alzados norte y sur.

Escala 1/100

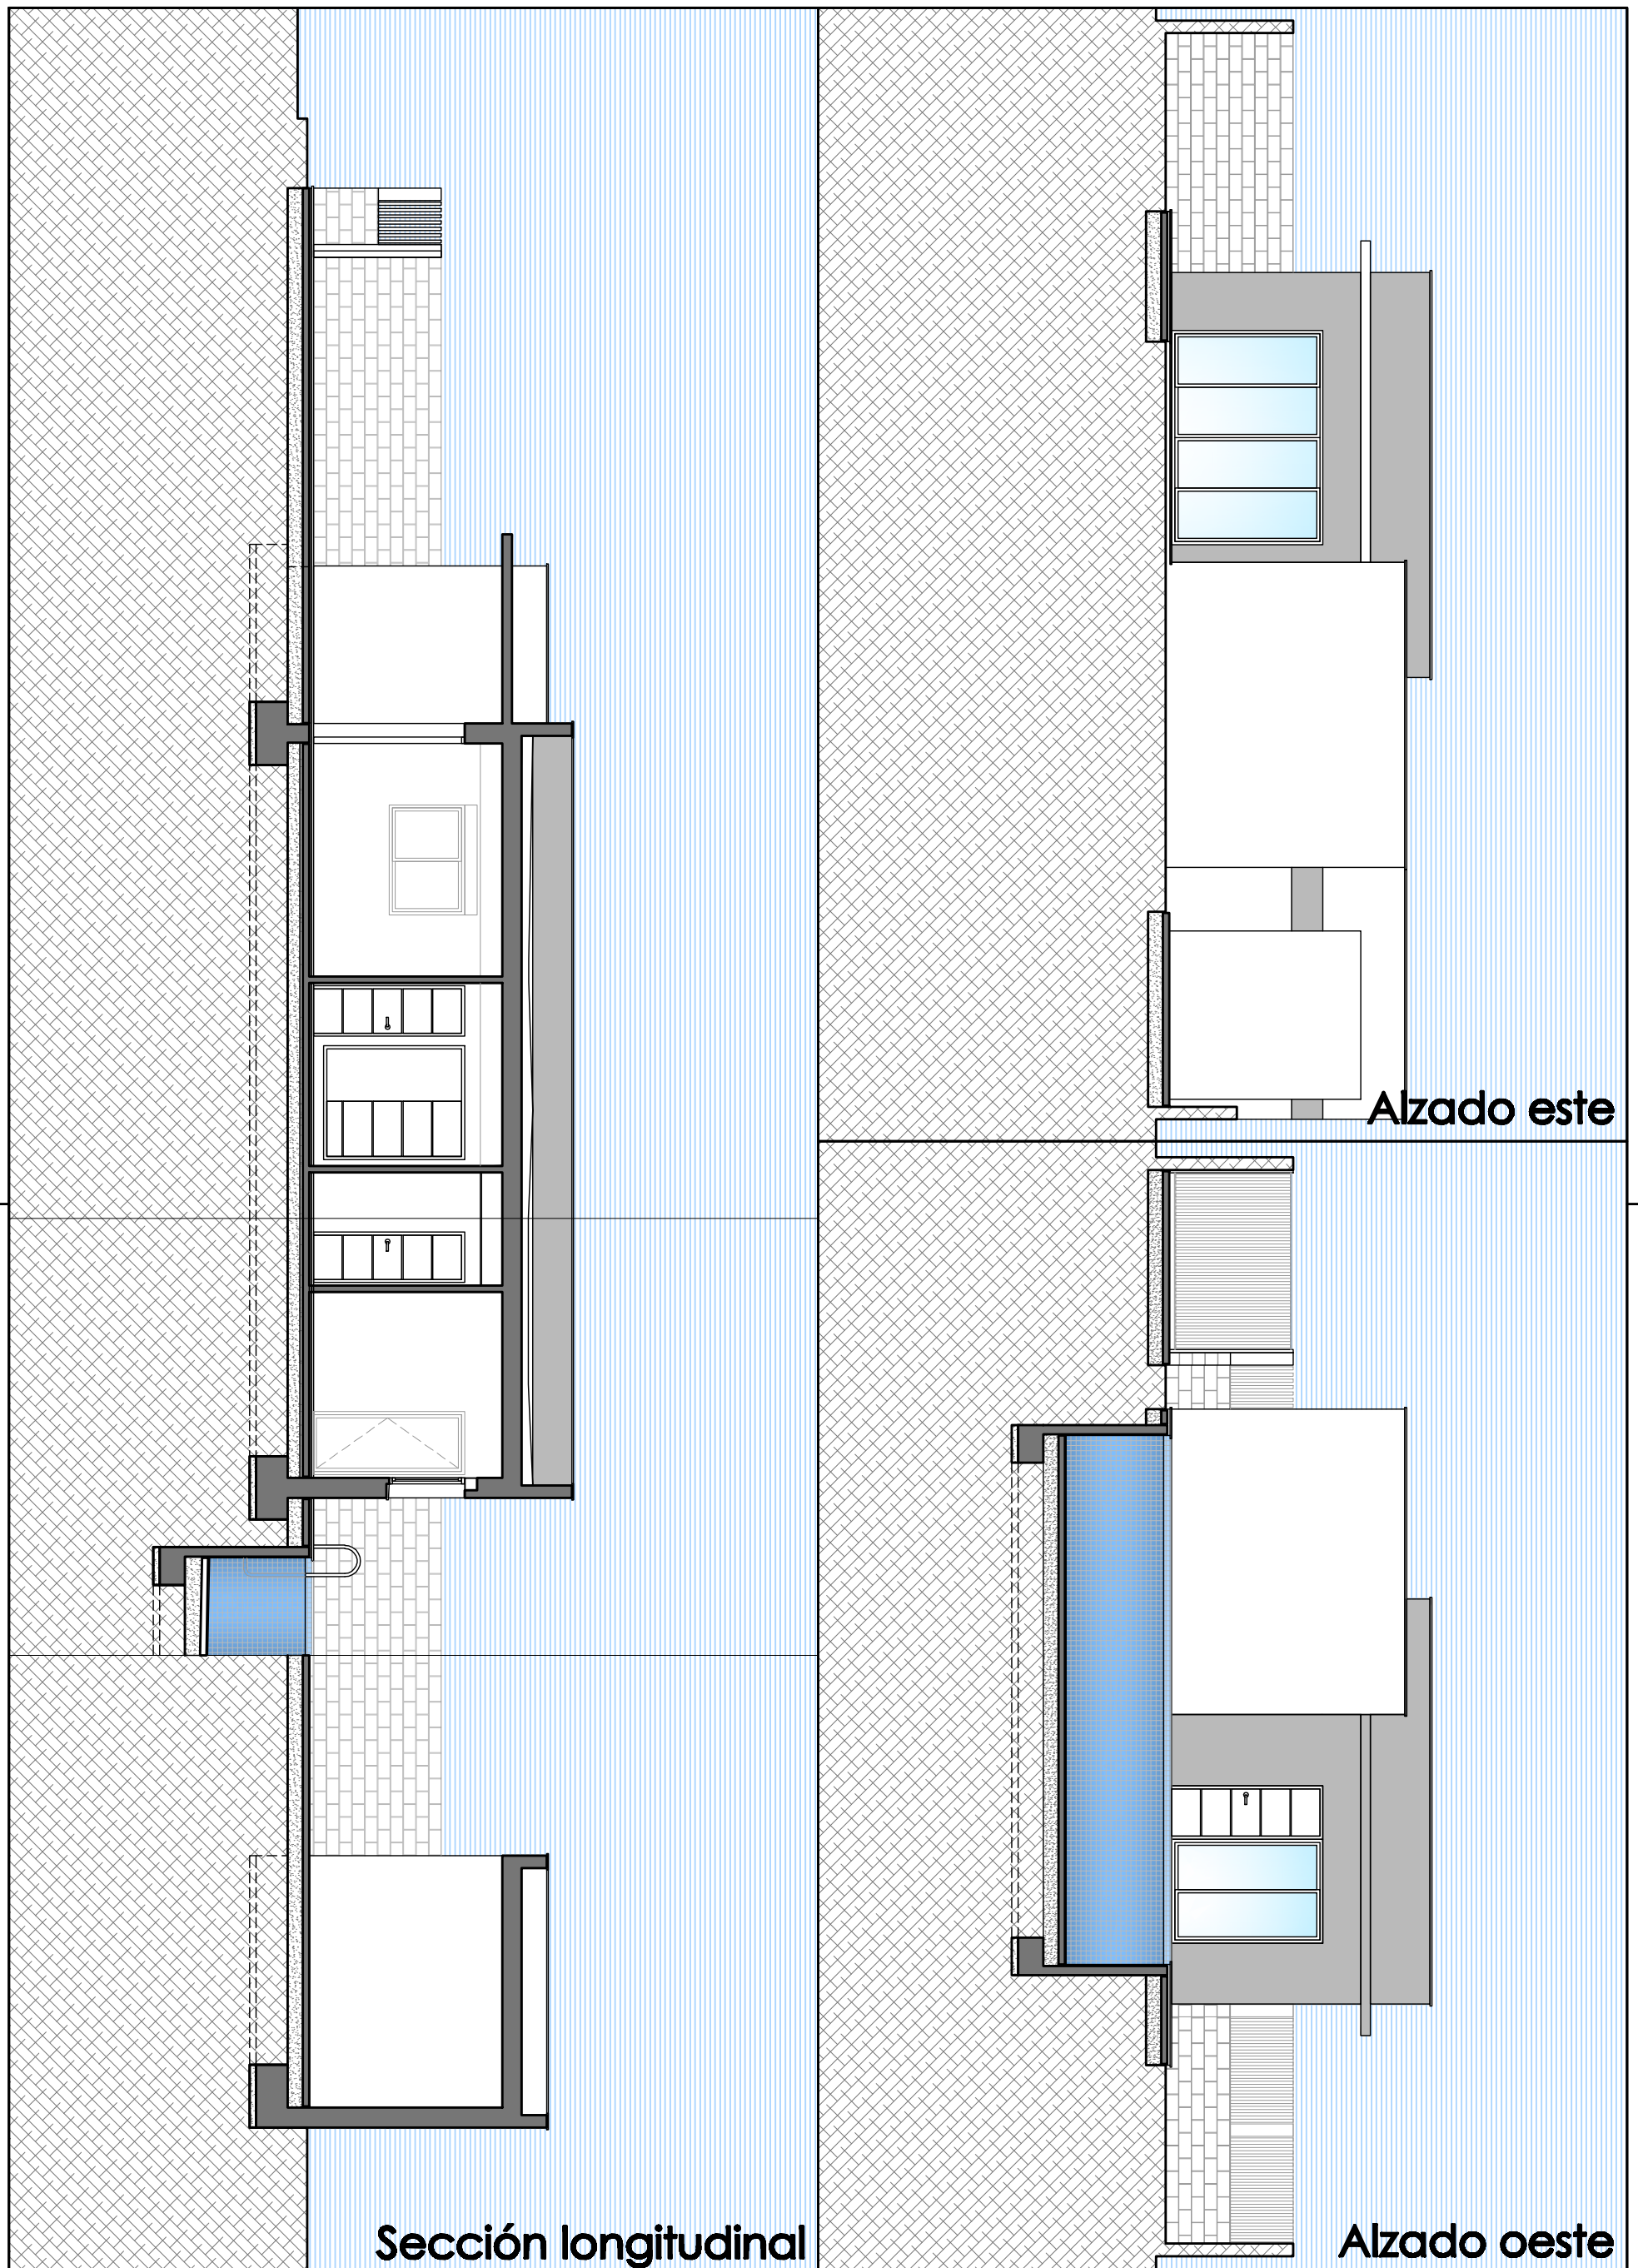

Vivienda referencia 3

3.5.- Alzados este y oeste. Sección longitudinal.

Escala 1/100