


SECCION TRANSVERSAL

FRENTES


LATERALES

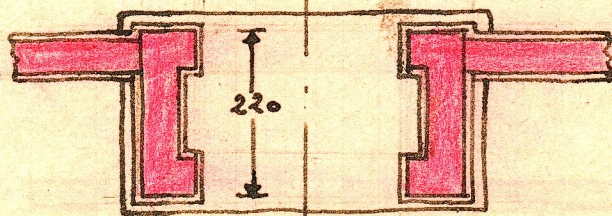


430

PLANTA


E. 1:100

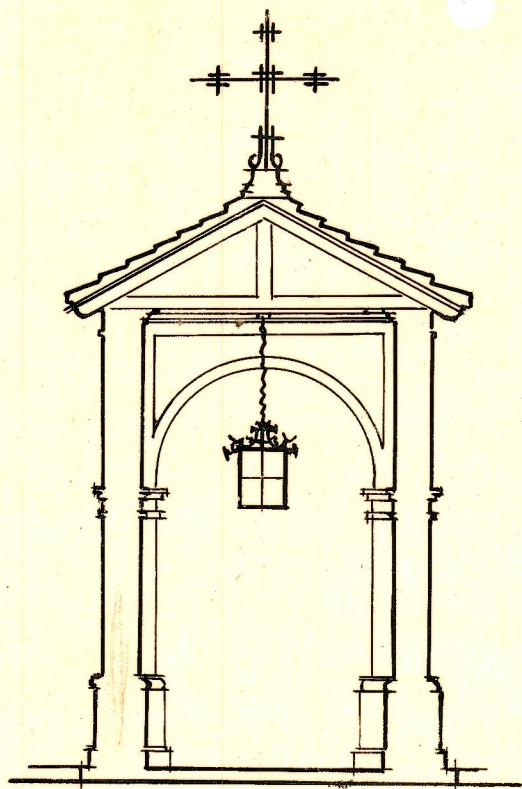


— Sección transversal —

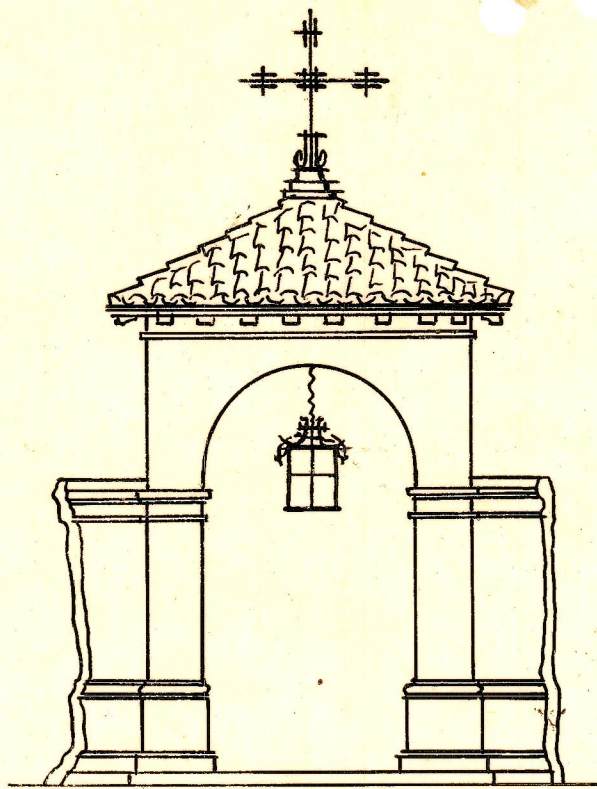

— Frontes —

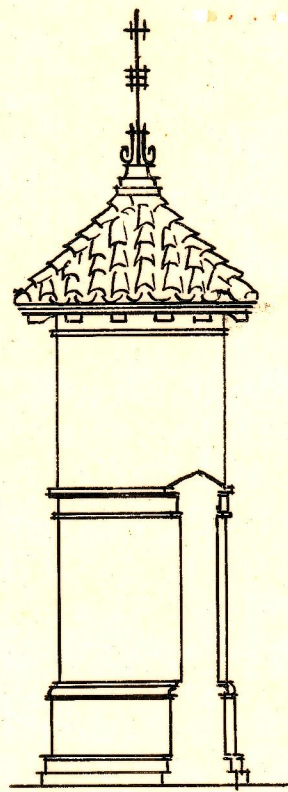

— Laterales —

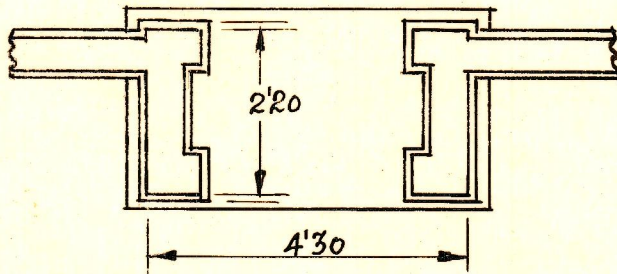

— Planta —

Escala 1:100