


REFORMA DE LAS ALINEACIONES DE LA CALLE DE LA LIBERTAD - LIRIA

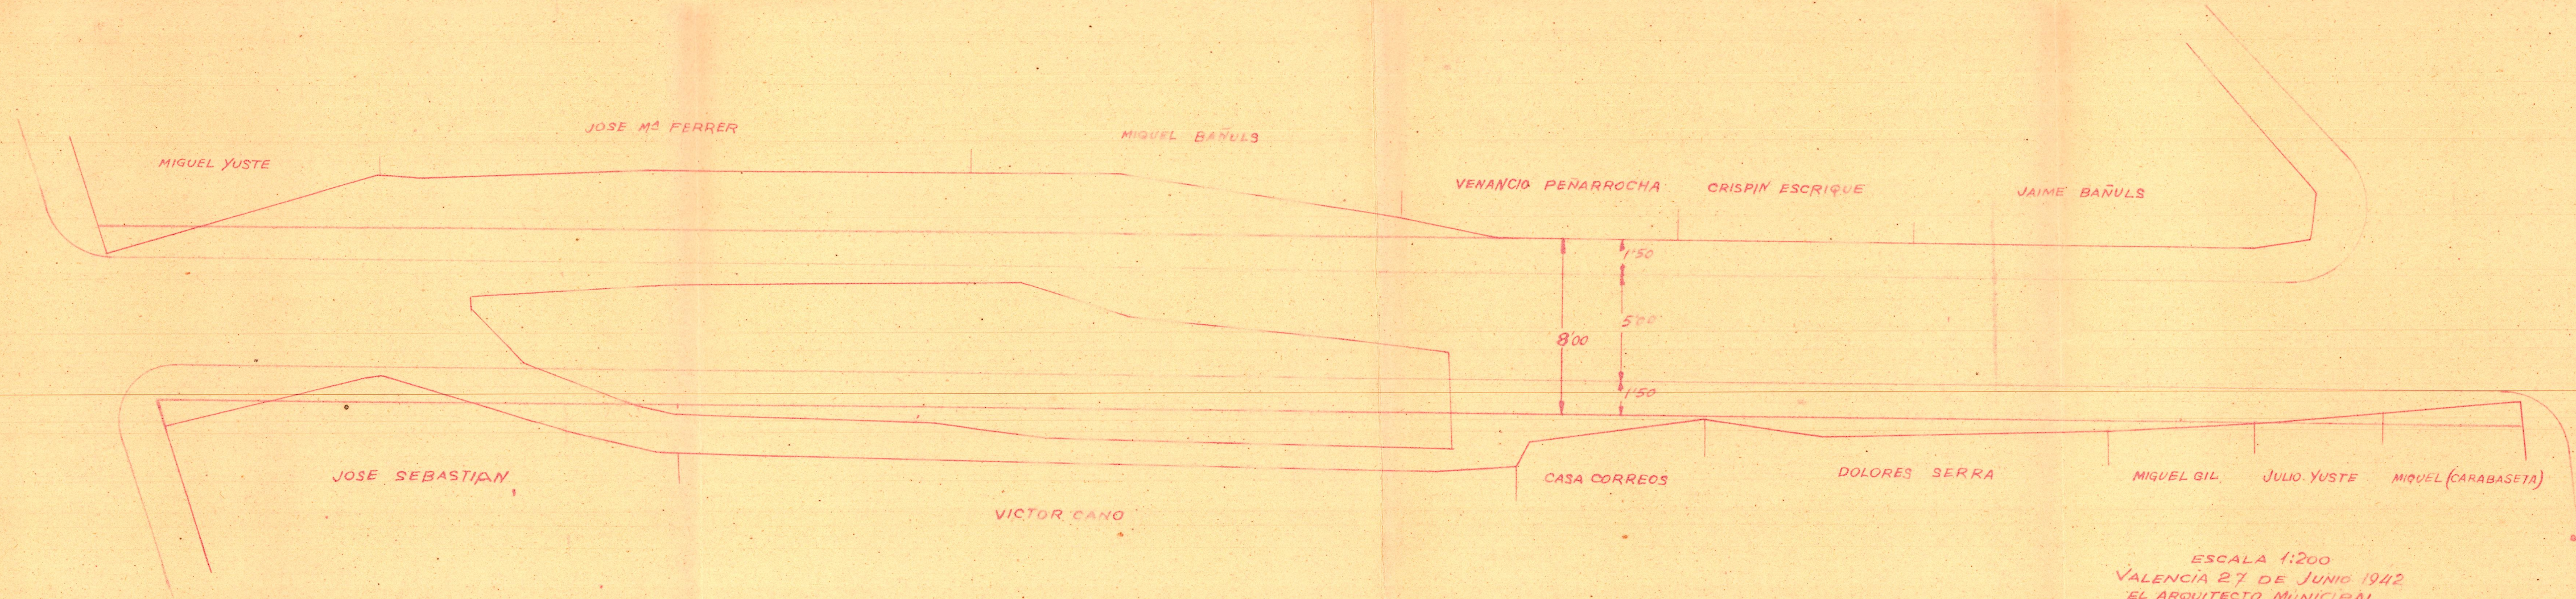

ESCALA 1:200
VALENCIA 27 DE JUNIO 1942
EL ARQUITECTO MUNICIPAL