


FACHADA A LA CARRETERA

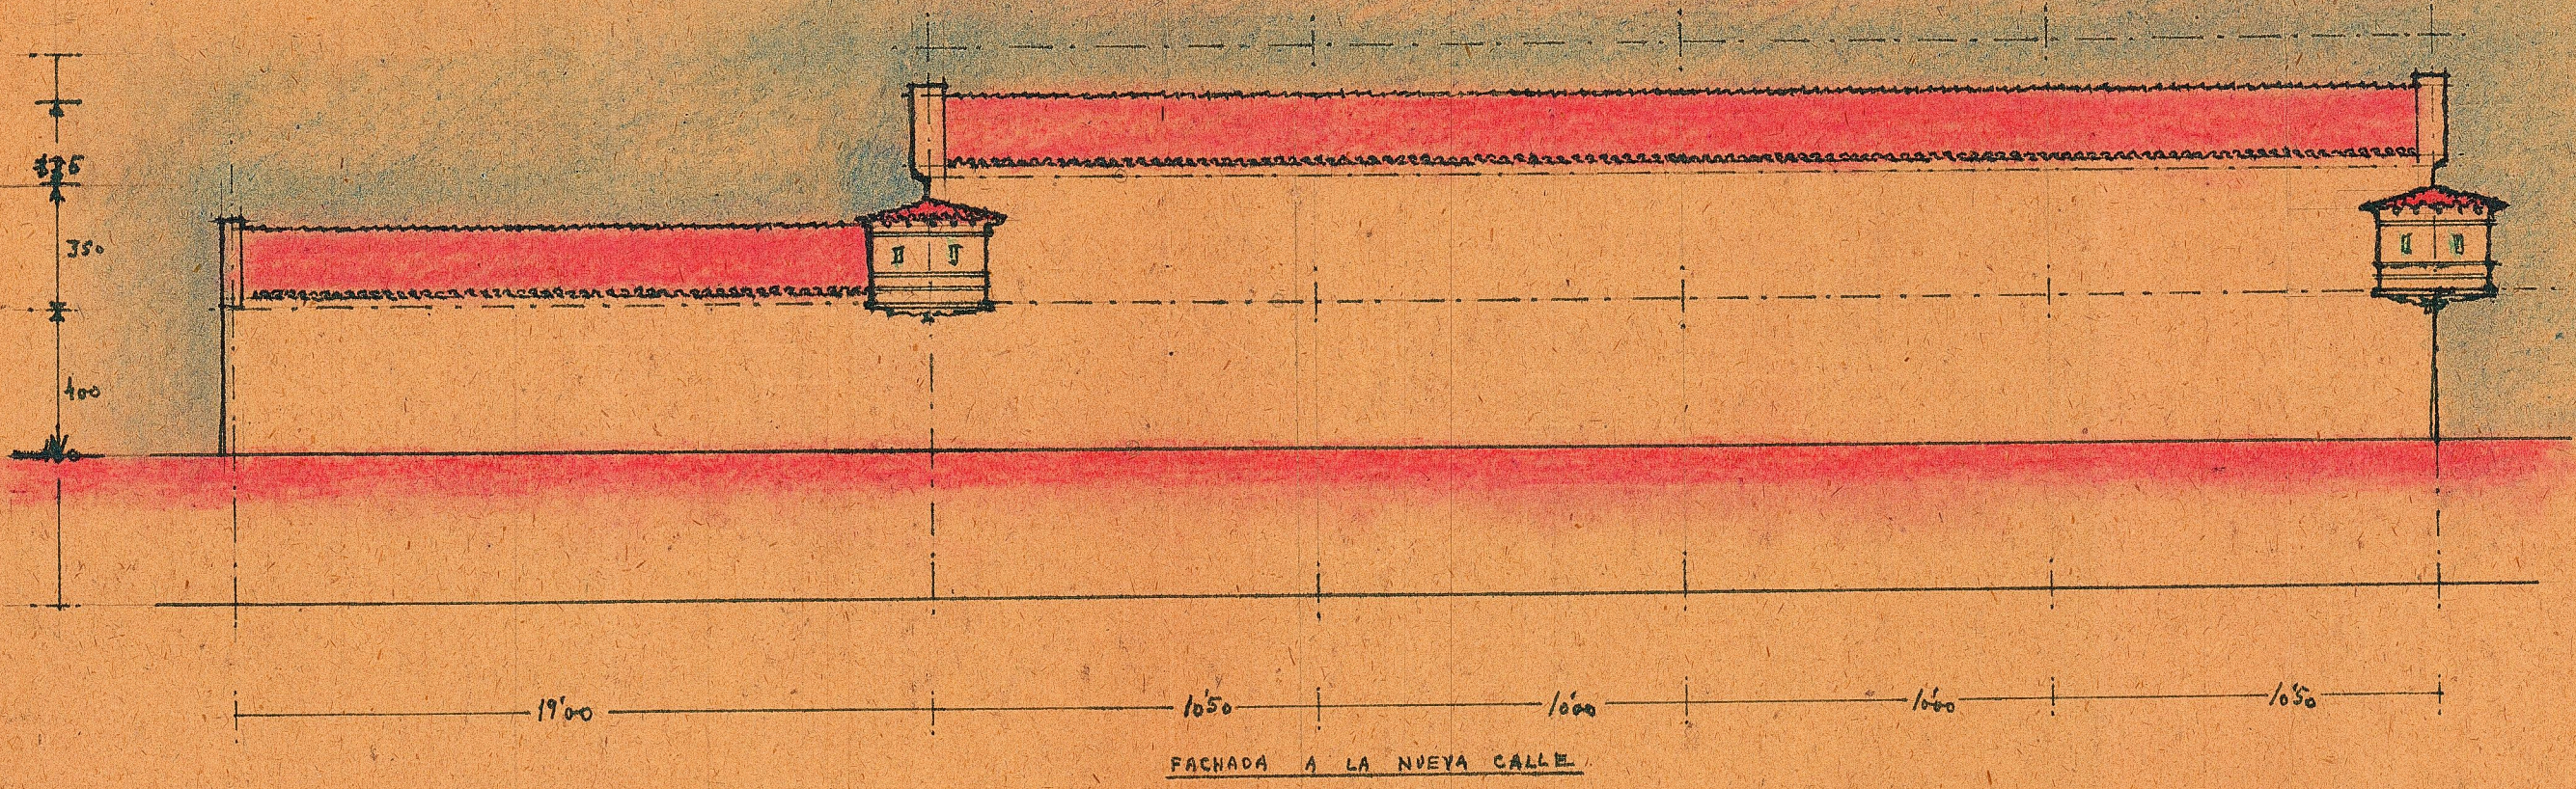

FACHADA A LA NUEVA CALLE