


ANTEPROYECTO CASA CUARTEL

LIRIA

VIVIENDA CAPITAN

PATIOS

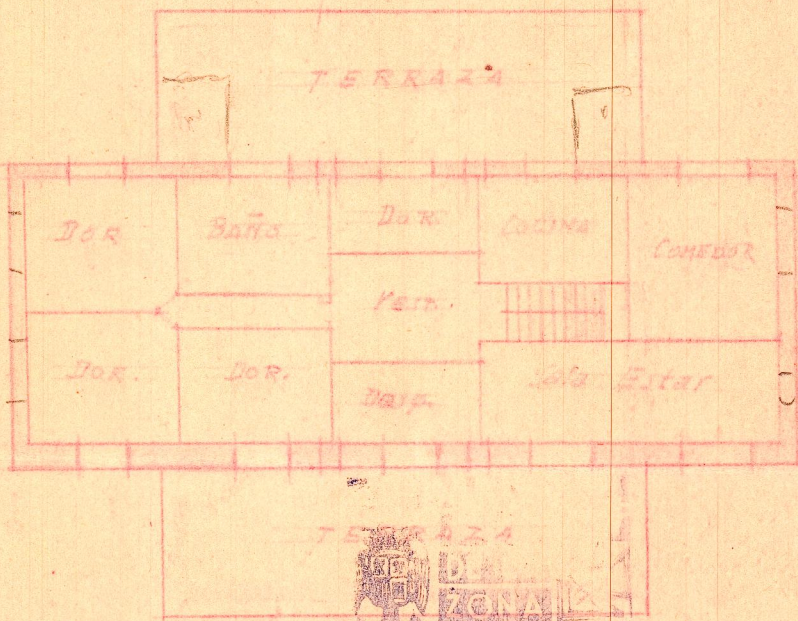

LA
 VICARIA
 DE VALENCIA

REGISTRADO EN

1 2 DIC 1944

EL SECRETARIO

Escala 1:200
 Valencia Mayo 1944
 El Arquitecto

[Handwritten signature]

[Handwritten signature]