Proyecto de ercuela para la Aldea del Rebollar

Requena

Escala 1:100

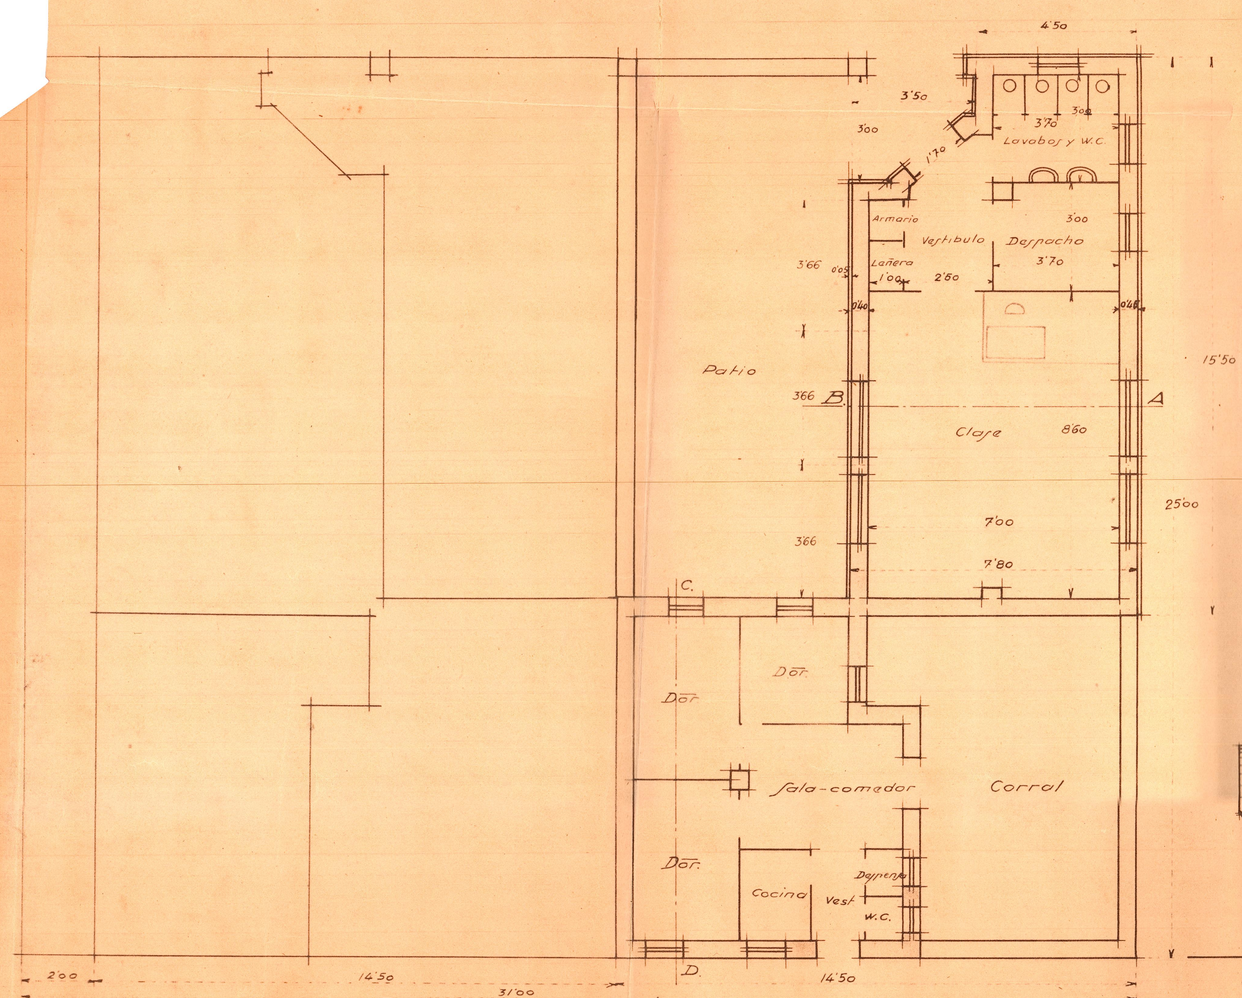

Planta general

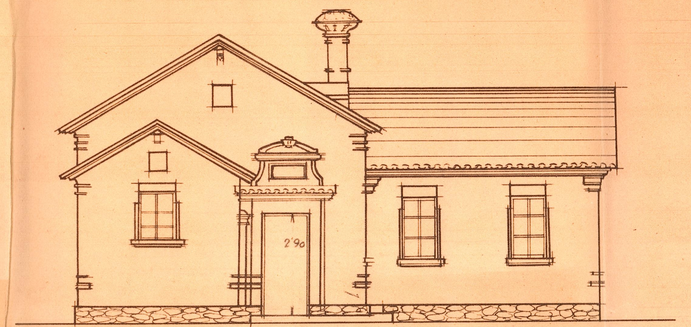

Fachada anterior

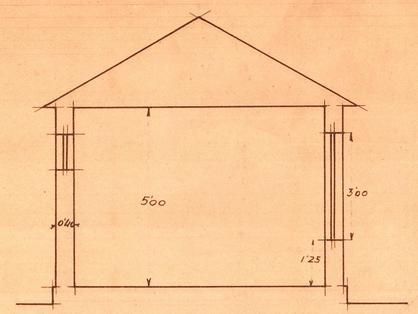

Sección A.B.

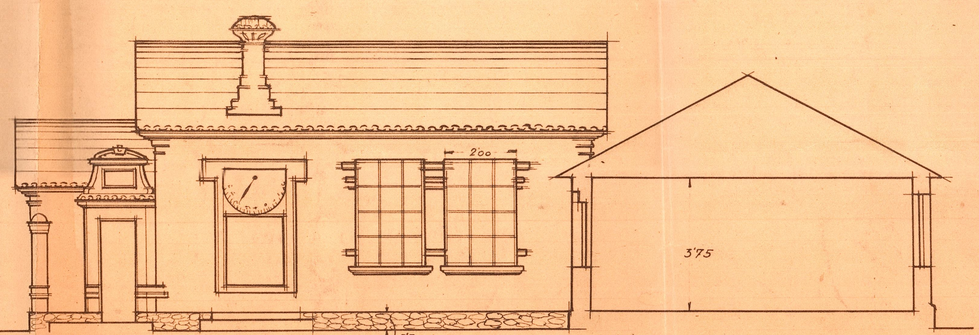

Fachada al patio y sección C.D.

Valencia 26 Mayo 1928

El Arquitecto