


ALZADO

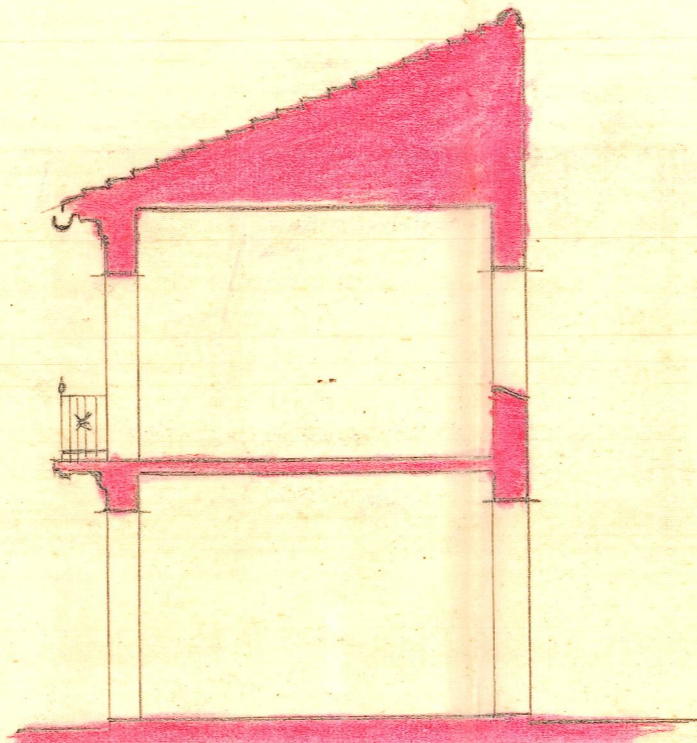


SECCIÓN


PROYECTO DE CONSTRUCCIÓN  
DE UN PISO ALTO EN CALLE  
XUXENA 2

LIRIA


Escala 1/100  
Galercia Febrero 1945  
E Arquitecto

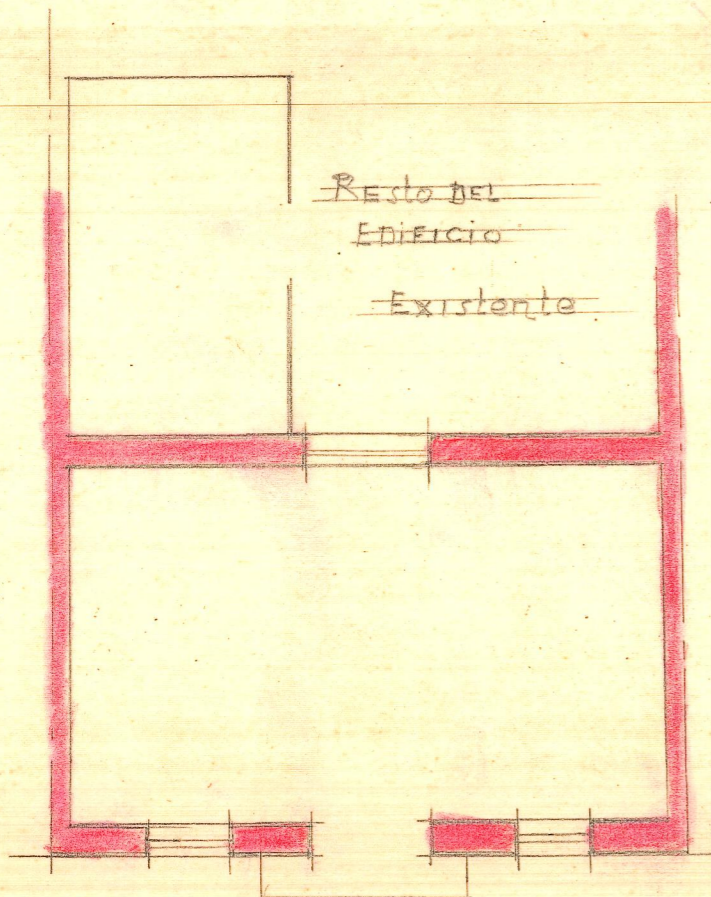

PLANTA

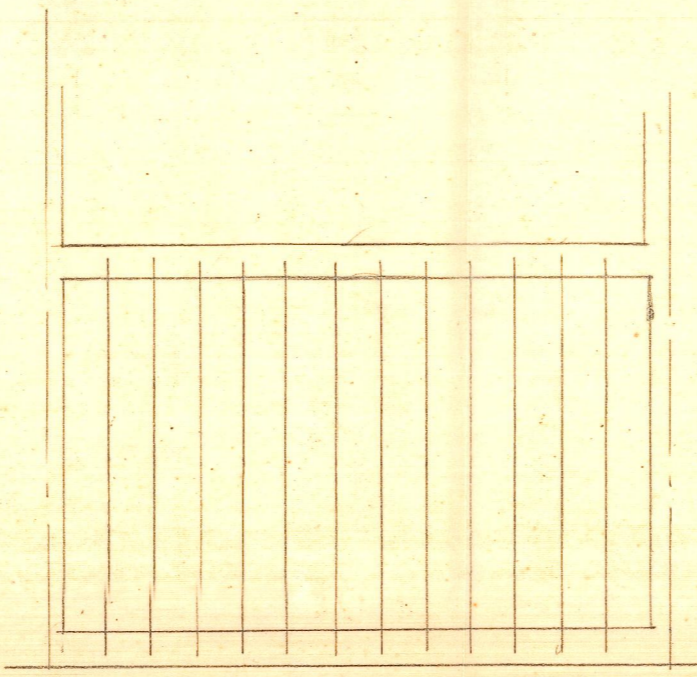

ENTRAMADO DE PISO

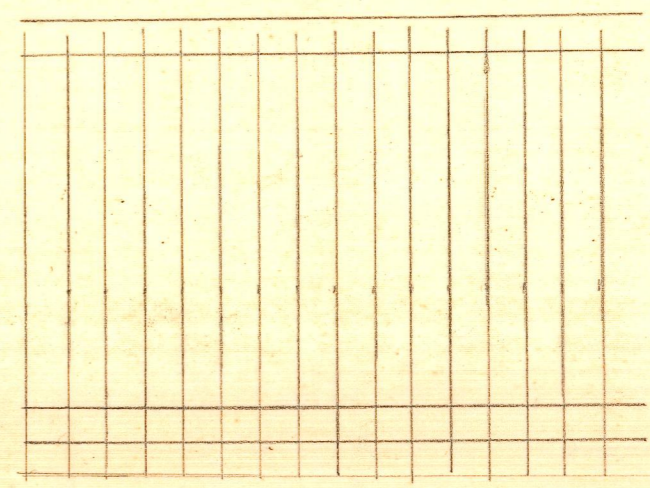

ENTRAMADO DE CUBIERTA