
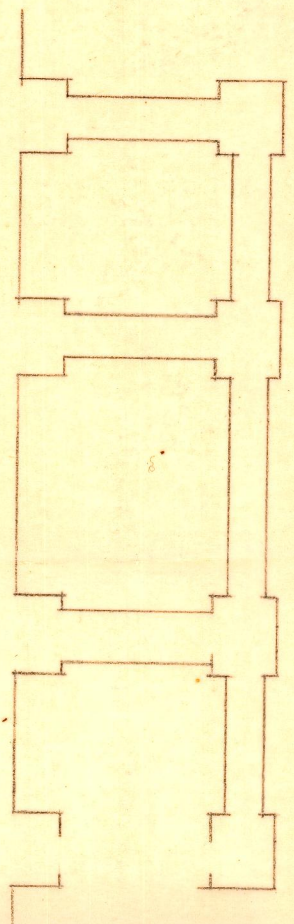
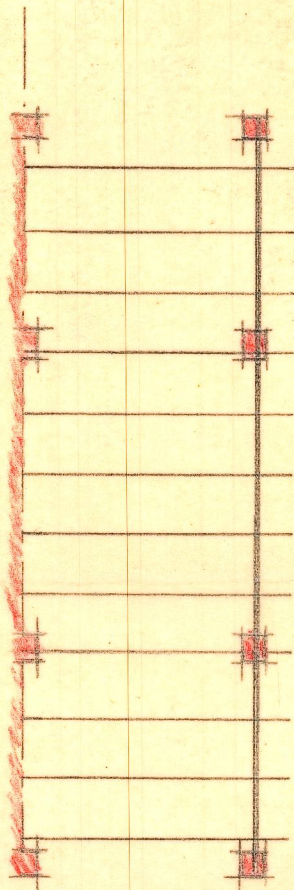


Construcción de una
cubierta en edificio c.

San Vicente

Liria

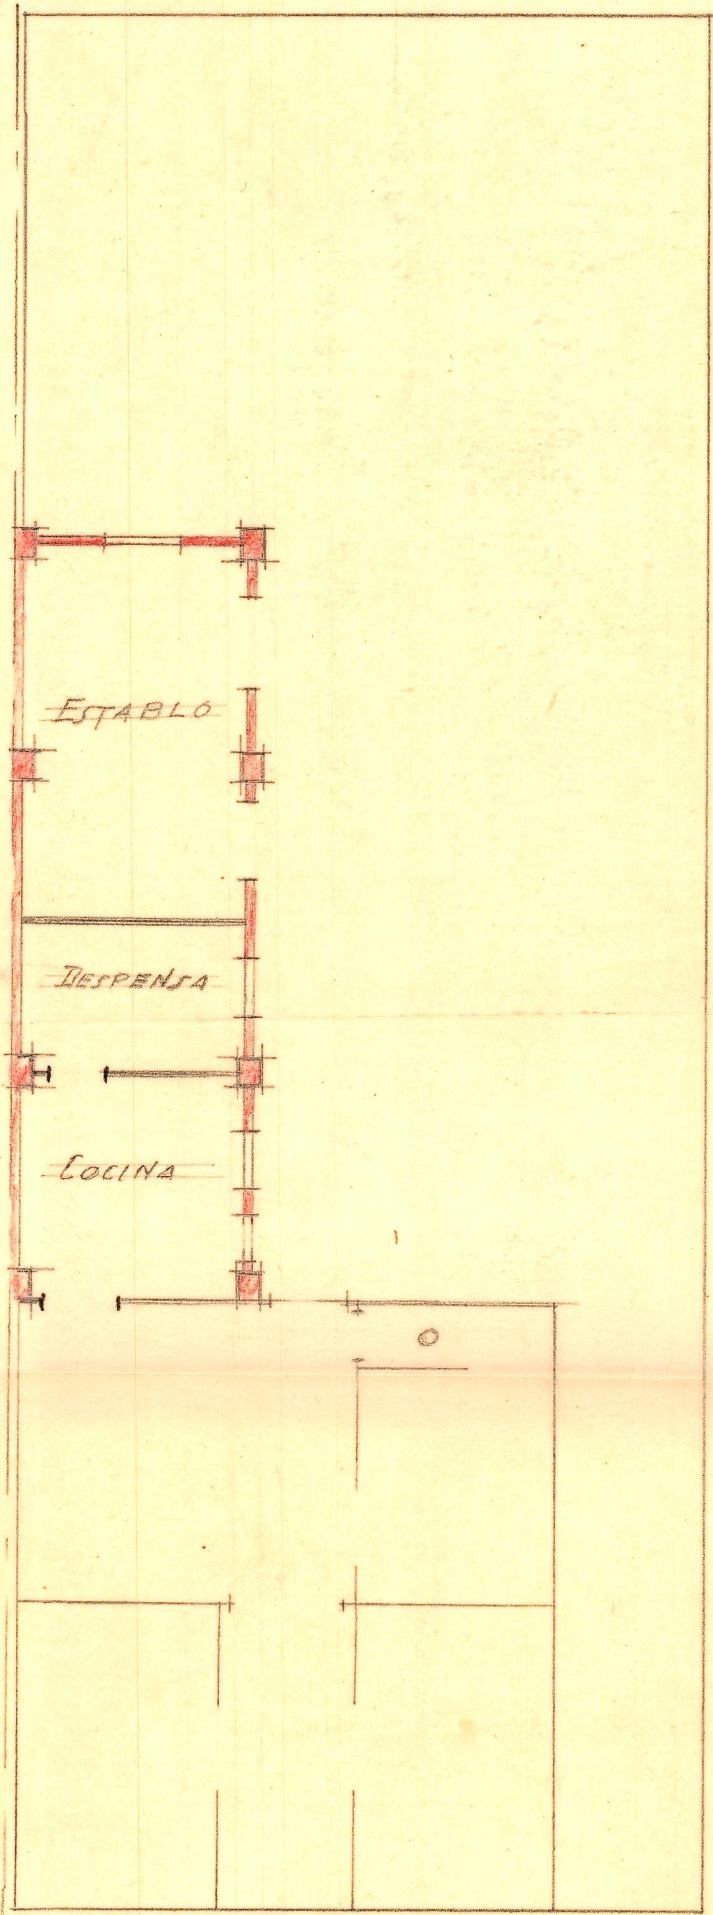

Escala 1:100

Valencia Octubre 1944

A. Arquitecto