PROYECTO DE PLANTA ALTA
PARA ALMACÉN EN C. TRENCALL
LIRIA

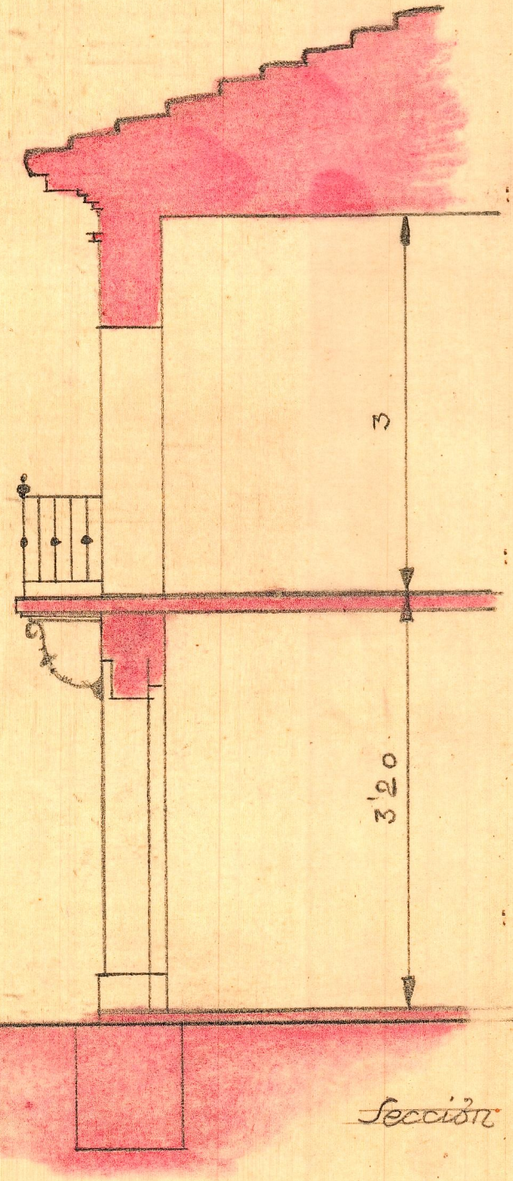

Sección

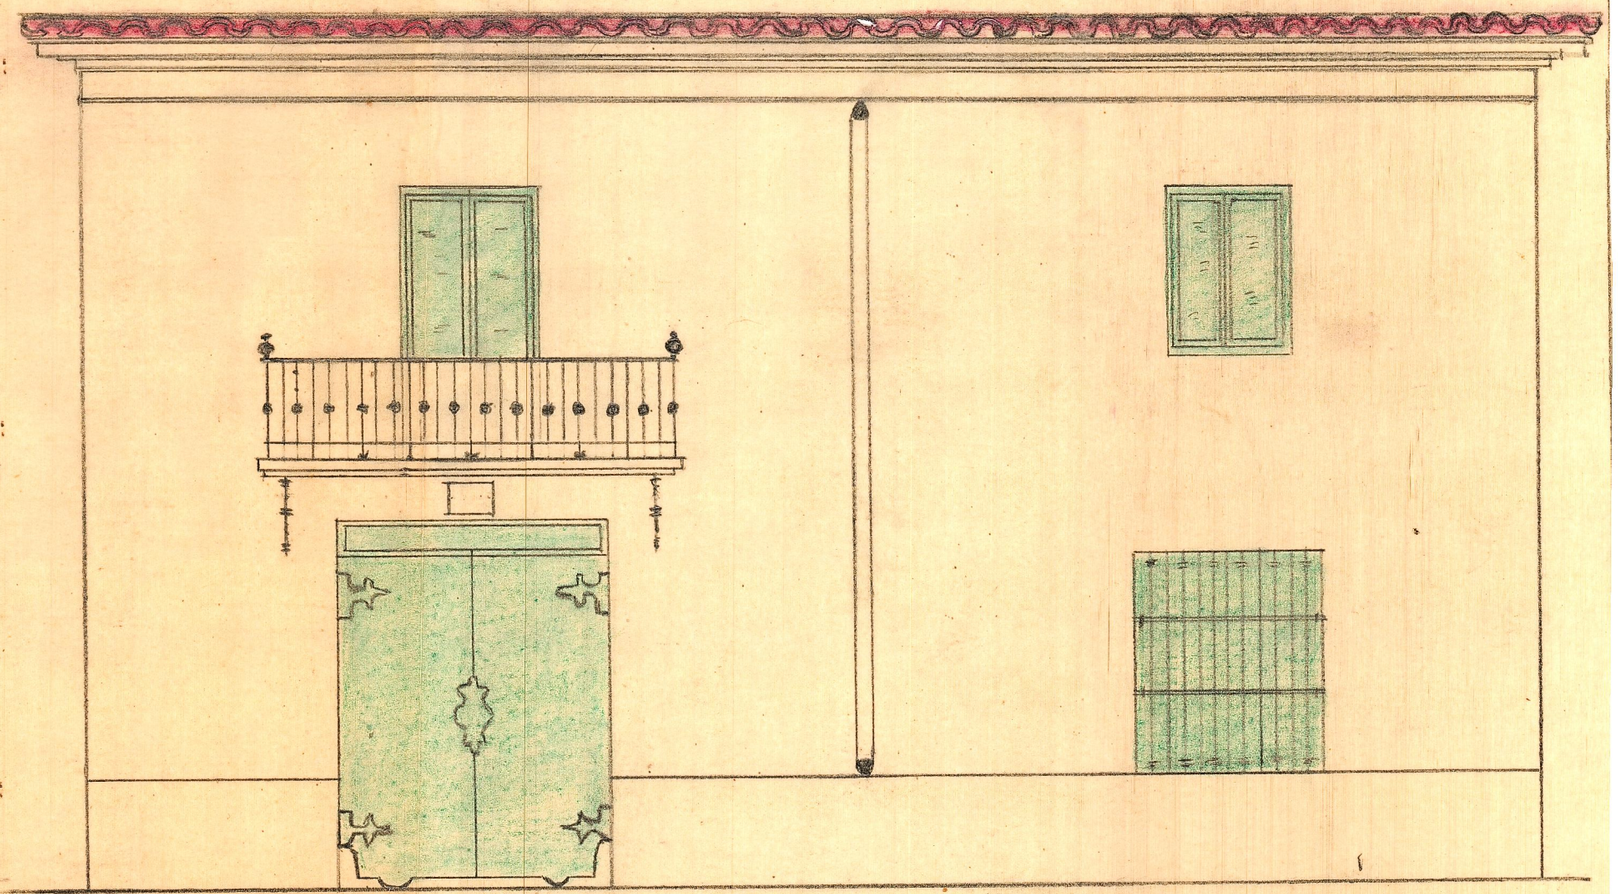

Escala 1:100
Valencia Nbre. 1944
El Arquitecto