

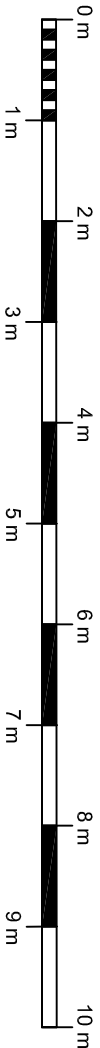


LEYENDA ELÉCTRICA DEL LOCAL			
	CUADRO GENERAL DE DISTRIBUCIÓN.		TOMA DE CORRIENTE CAMPANA EXTRACTORA.
	INTERRUPTOR UNIPOLAR 10 A.		ELECTROVENTILADOR.
	CONMUTADOR 10 A.		PUNTO DE LUZ.
	BASE DE ENCHUFE DE 16 A.		APLIQUE PARED.
	BASE DE ENCHUFE DE 25 A.		APLIQUE PARED ESTANCO.
	CONEXIÓN A TELEVISIÓN		CONEXIÓN A TELEFONÍA
NOTA: TODAS LAS BASES DE ENCHUFE DISPONDRÁN DE TOMA DE TIERRA			

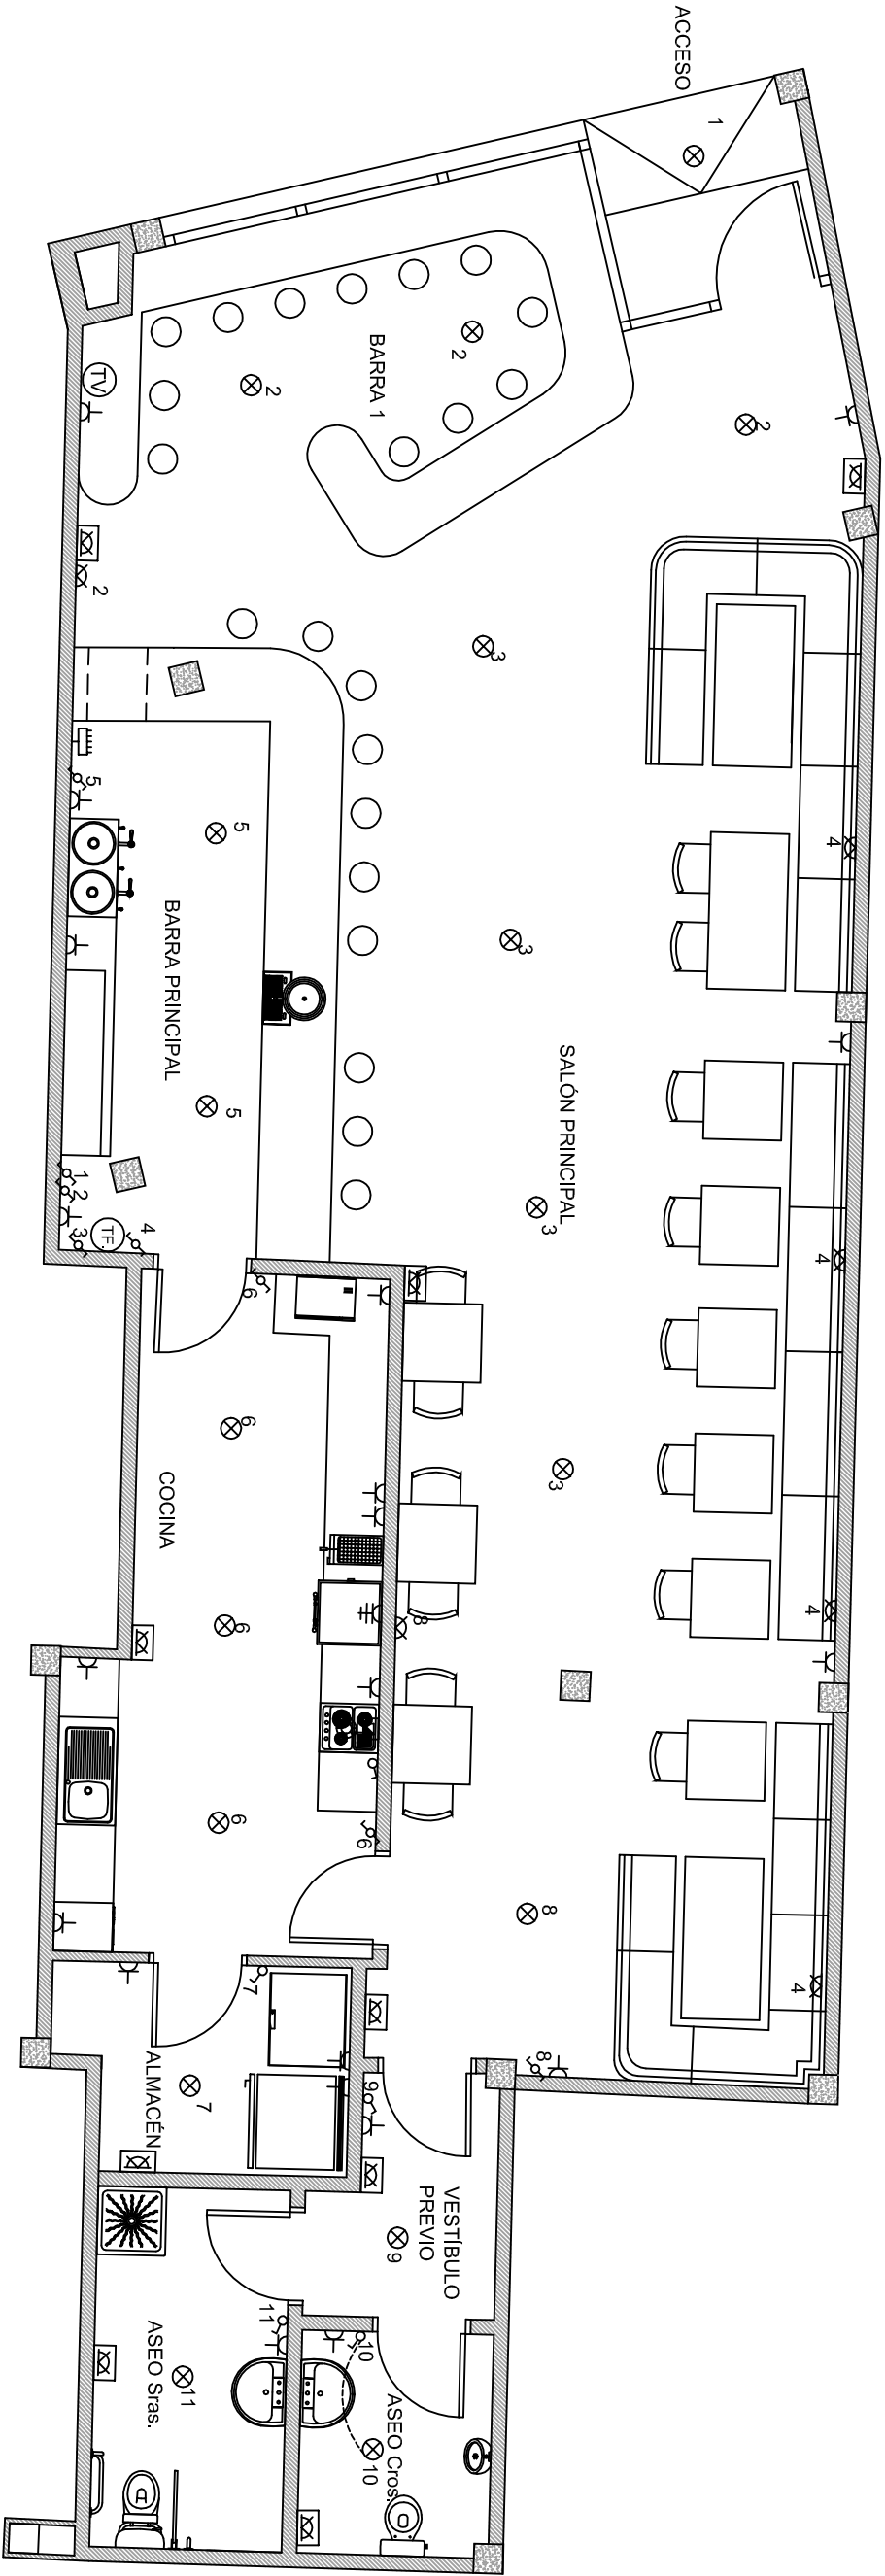

Escala Gráfica 1/75

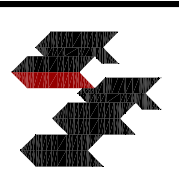

PROYECTO FINAL DE GRADO		Proyecto de Actividad para establecimiento de Publica Concurrencia		DESCRIPCIÓN	
T15		Marín Godoy, Alejandro		Electricidad	
Proyecto Residenciales, Intervención y Obra nueva		Local B, Avda. Pérez Galdós 47, Valencia		05	
E 1:75		IE-1			