RED SANEAMIENTO

APARATO	UNIDAD DESCARGA	DIAMETRO	MATER.
LAVABO	1	32	P.V.C. Serie C 3,2mm Espesor
URINARIO	1	32	
DUCHA	2	40	
INODORO	4	110	
FREGADERO	3	40	
LAVAVAJILLAS	3	40	

CAUDALES INSTANTANEOS MINIMOS NECESARIOS EN LOS APARATOS SANITARIOS

Aparato	Caudal en l/s
INODORO	0.10
LAVABO	0.10
FREGADERO	0.20
LAVAVAJILLAS	0.20
DUCHA	0.20
URINARIO	0.10

DIAMETROS A EMPLEAR

AGUA FRIA	
RED INTERIOR	20 mm
LAVABO	10 mm
DUCHA	15 mm
FREGADERO	15 mm
INODORO	10 mm
URINARIO	10 mm
LAVAVAJILLAS	15 mm
AGUA CALIENTE	
RED INTERIOR	22 mm
LAVABO	18 mm
DUCHA	18 mm
FREGADERO	18 mm

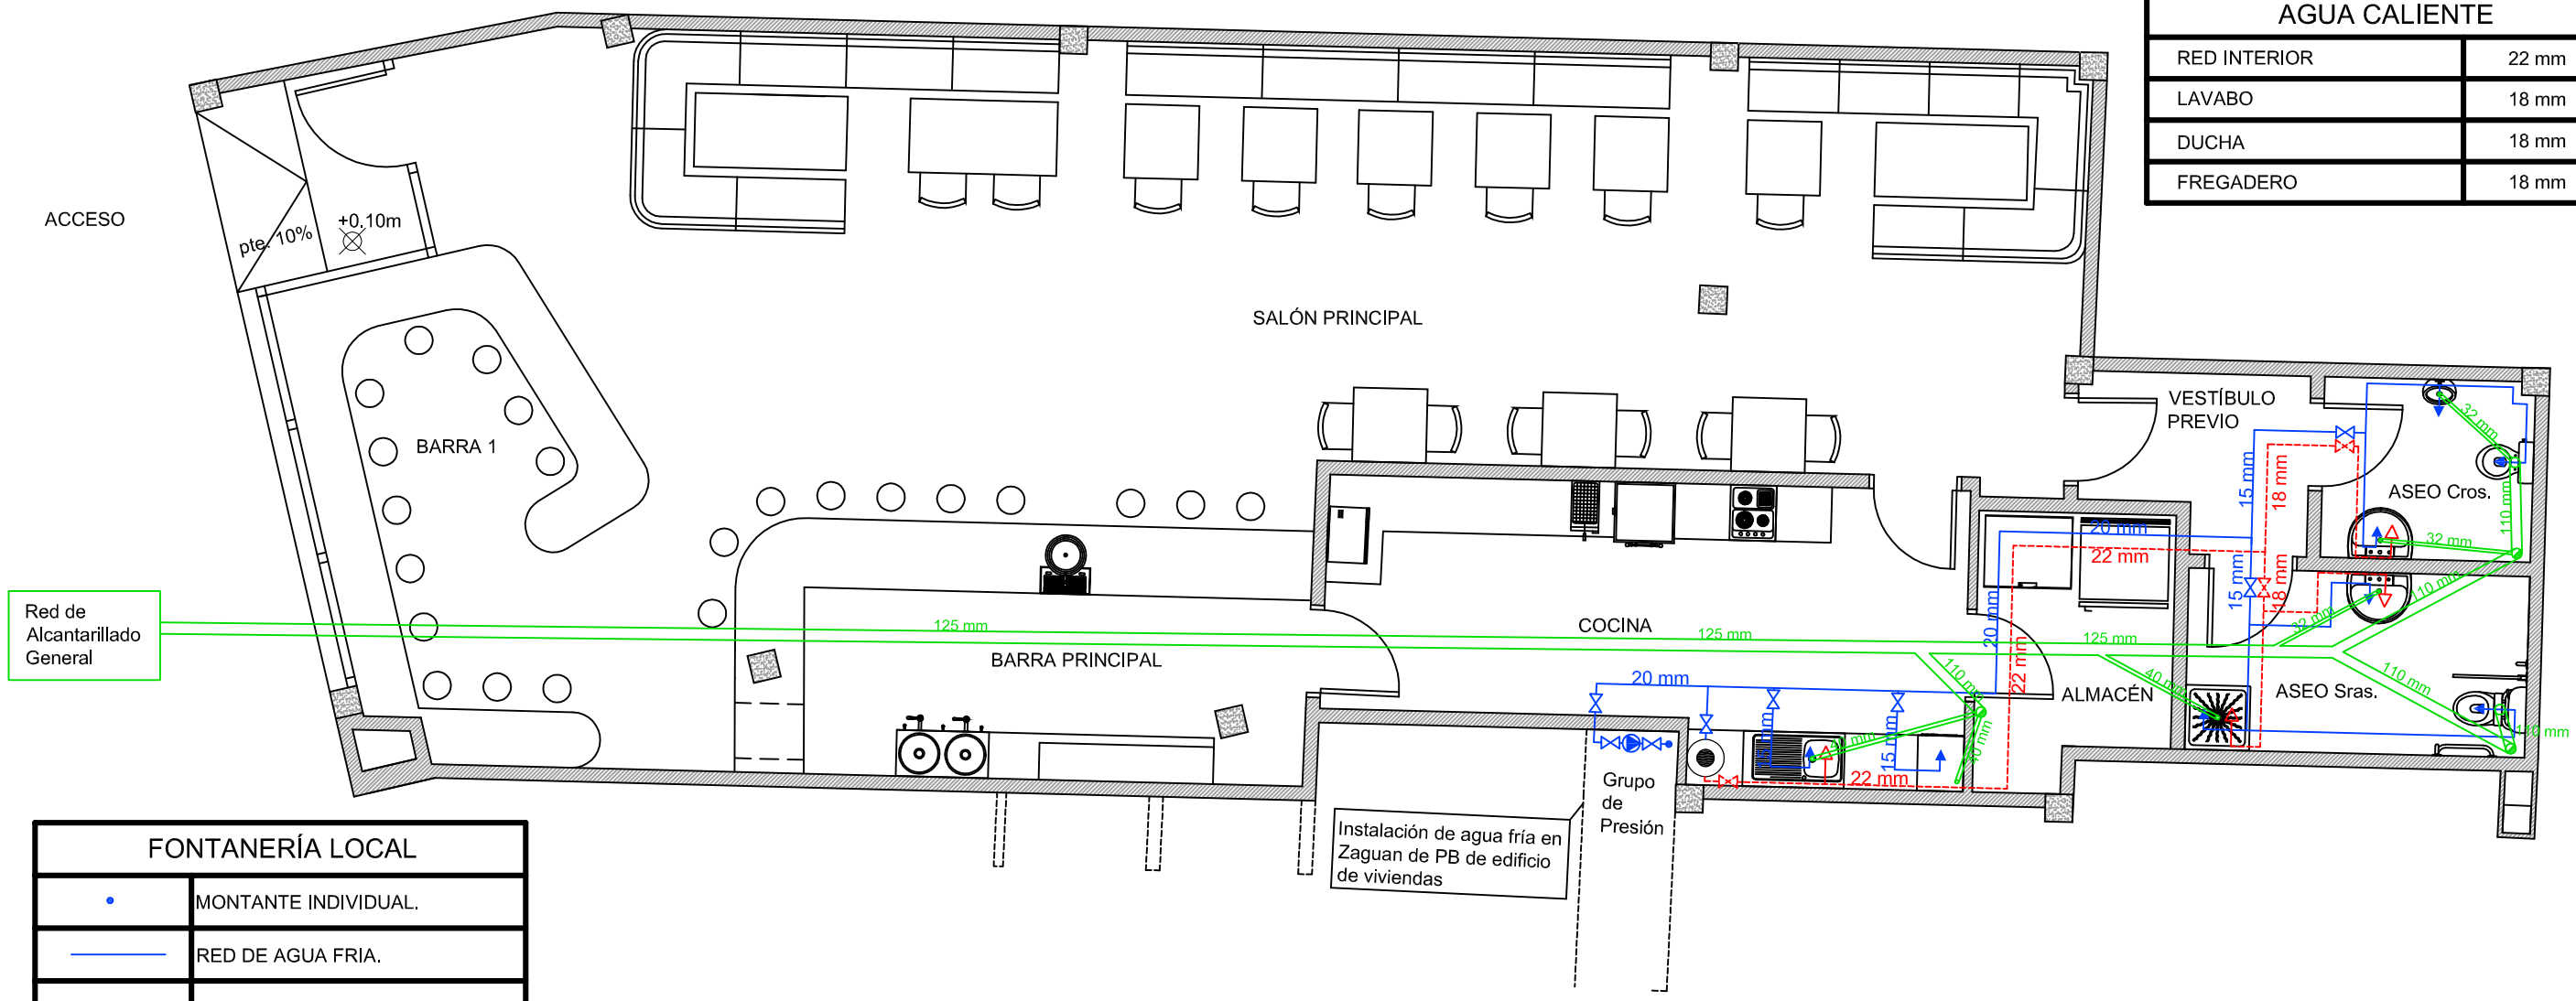

FONTANERÍA LOCAL	
•	MONTANTE INDIVIDUAL.
———	RED DE AGUA FRIA.
- - - - - - - - - -	RED DE AGUA CALIENTE.
→	GRIFO AGUA FRIA.
→	GRIFO AGUA CALIENTE.
⋈	LLAVE DE PASO.
◉	TERMO ELÉCTRICO.

SANEAMIENTO LOCAL	
◉	BAJANTE DE PVC (diámetro110 mm)
═══	COLECTORES HORIZONTALES

0 m 1 m 2 m 3 m 4 m 5 m 6 m 7 m 8 m 9 m 10 m

Escala Gráfica 1/75

PROYECTO FINAL DE GRADO	Proyecto de Actividad para establecimiento de Pública Concurrencia Local B, Avda. Pérez Galdós 47, Valencia			DESCRIPCIÓN	07
T15 Proyecto Residenciales, Intervención y Obra nueva	Marín Godoy, Alejandro	E 1:75	IFS-1	Fontanería y Saneamiento	