
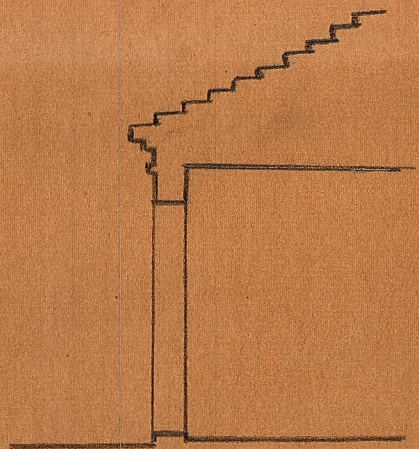


FACHADA

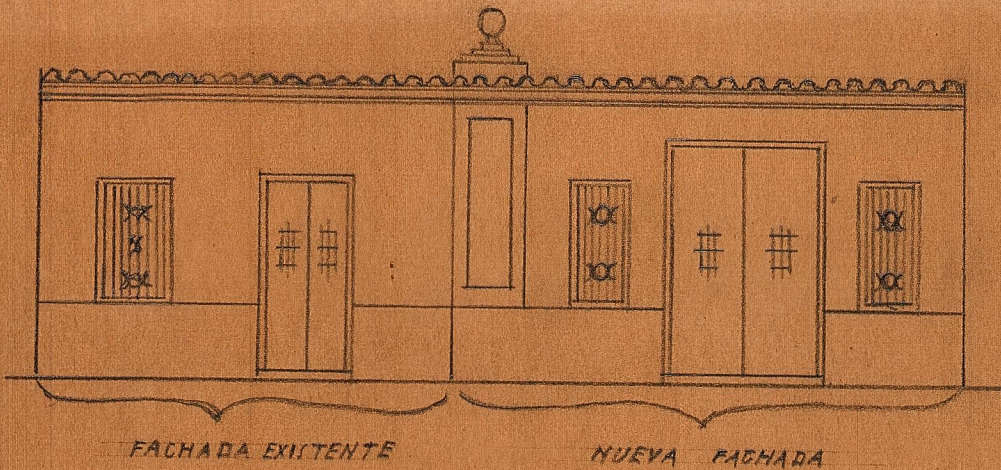


SECCION

Valencia Marzo 1943
Escala 1:100


EL ARQUITECTO

PROYECTO de ampliación de
una vivienda propiedad de
D. Ant^o Muñoz Serrano

MONSERRAT

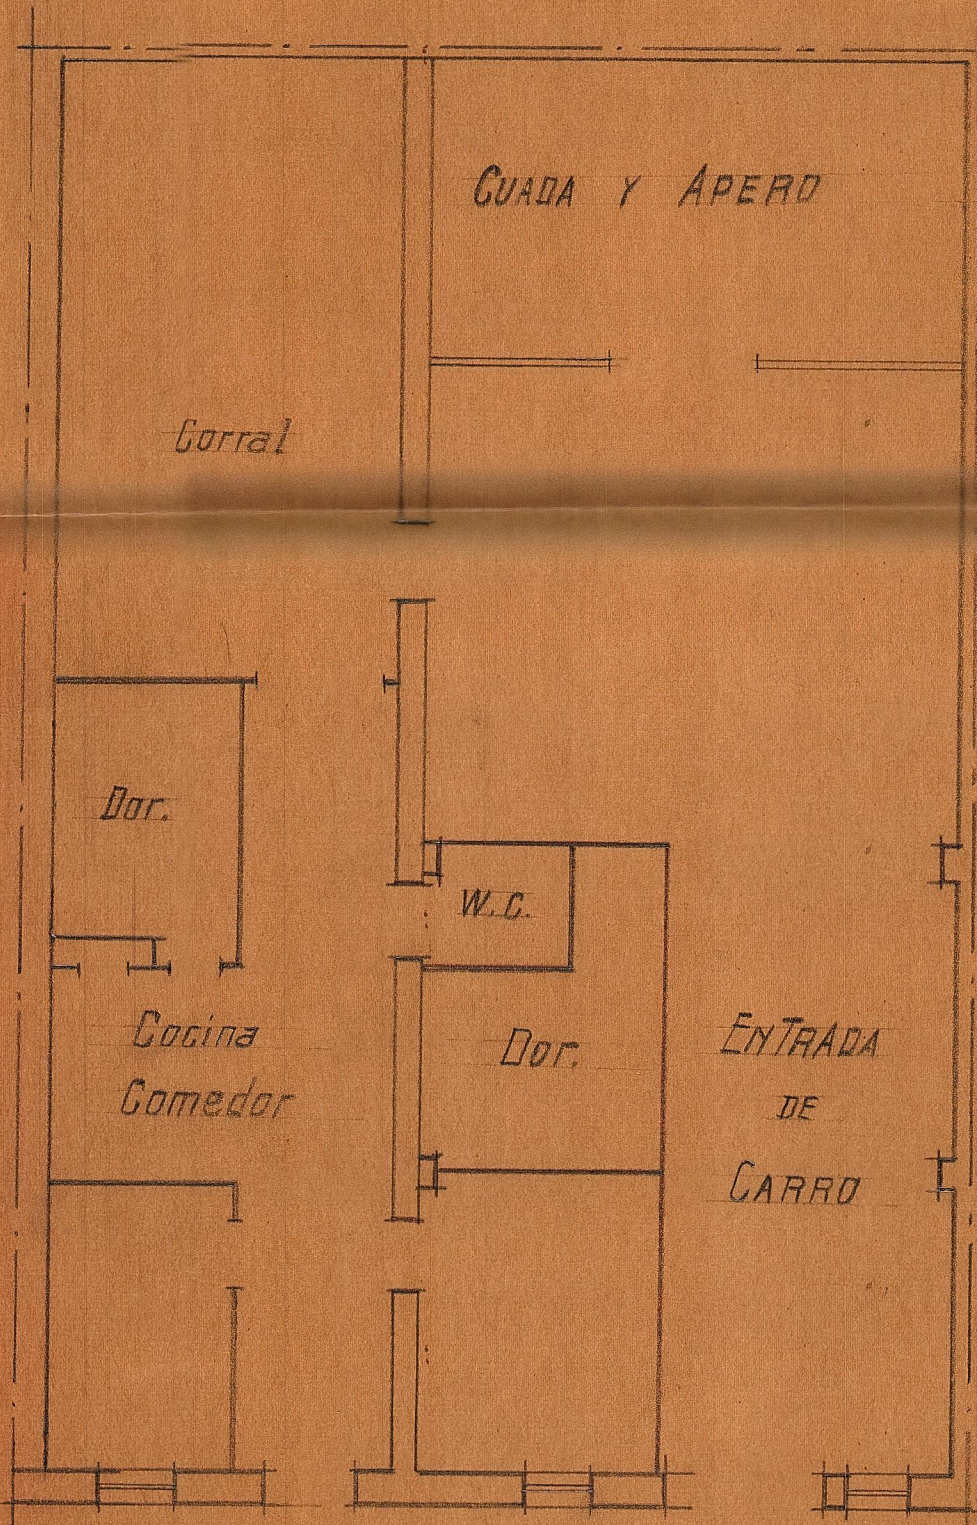

CIMENTOS Y ENTRAMADOS

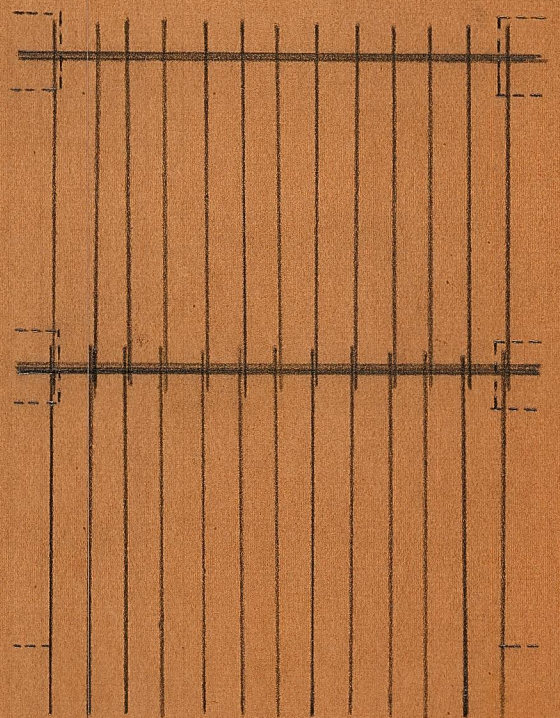

PLANTA

C. GENERALISIMO N° 22 Y 24