
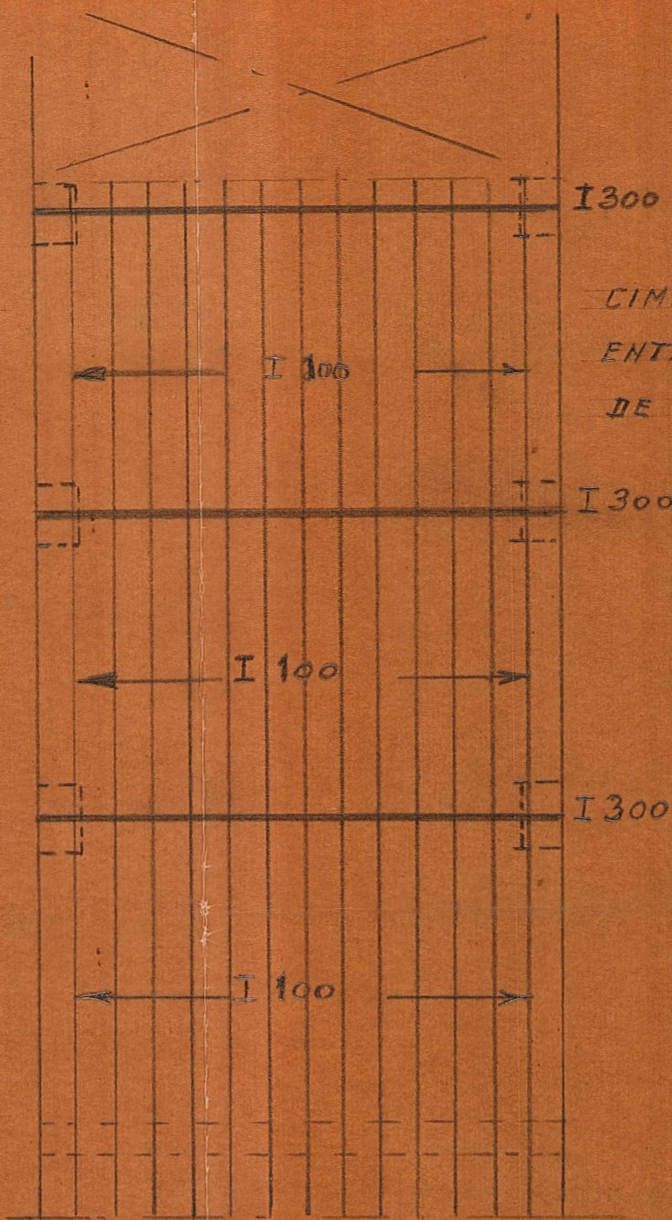



VALENCIA

27 JULY 1944

J. Durán

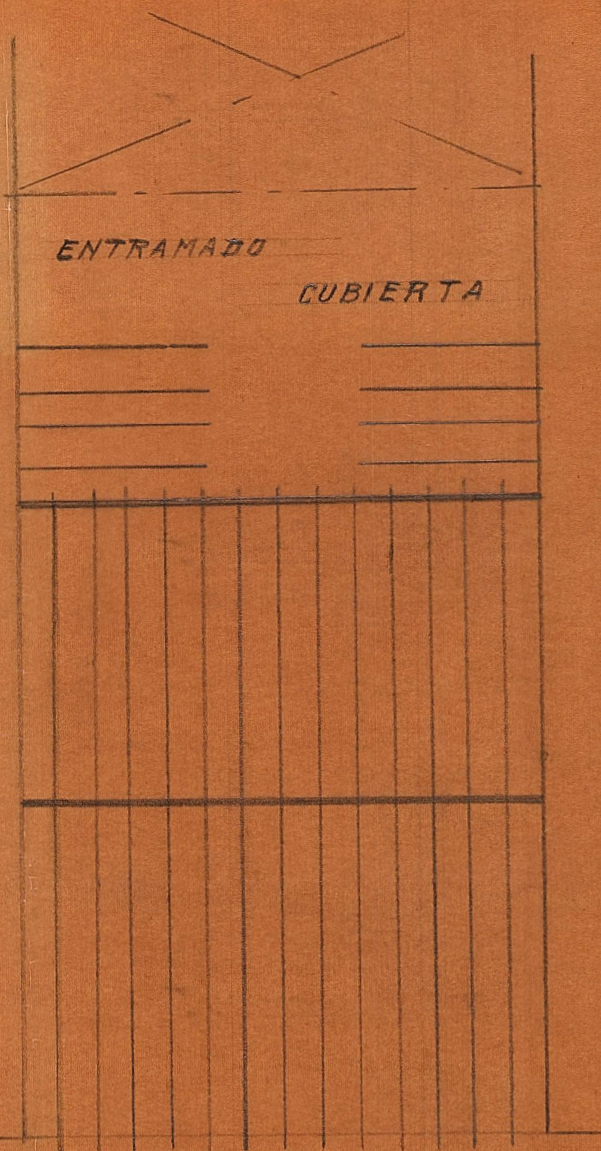

CIMENTOS Y
ENTRAMADO
DE PIJO

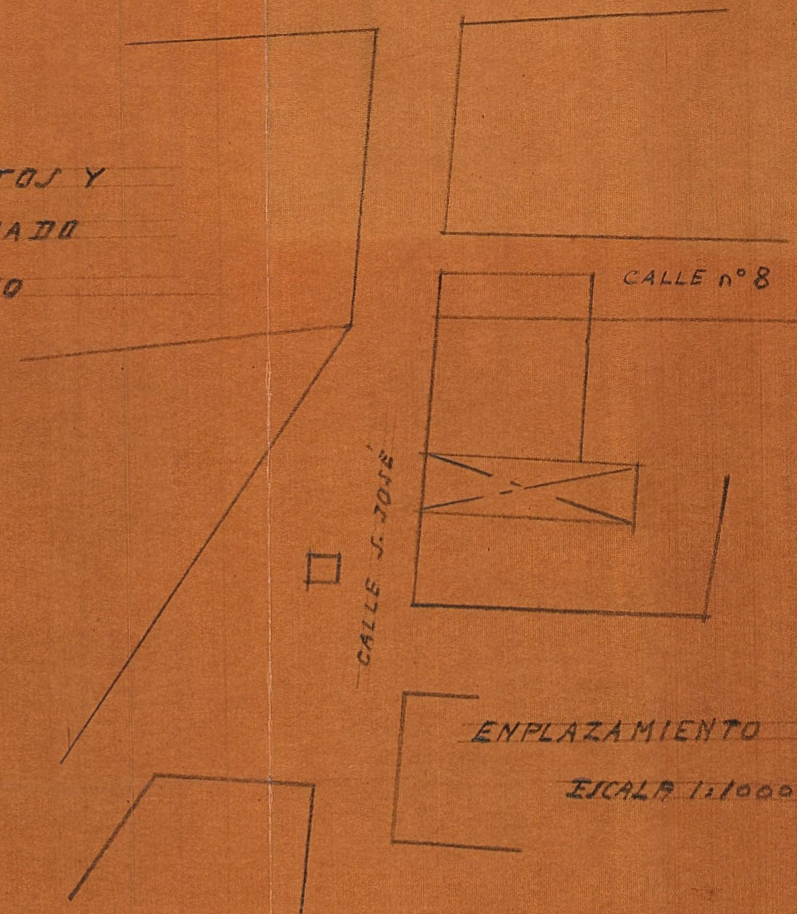

PROYECTO DE EDIFICIO

PARA D ROBERTO MARCHUET

MONSERRAT

ESCALA 1:100

VALENCIA FEBRERO 1943

EL ARQUITECTO

