



Proyecto de escuelas en Benimodo

Escala 1:100

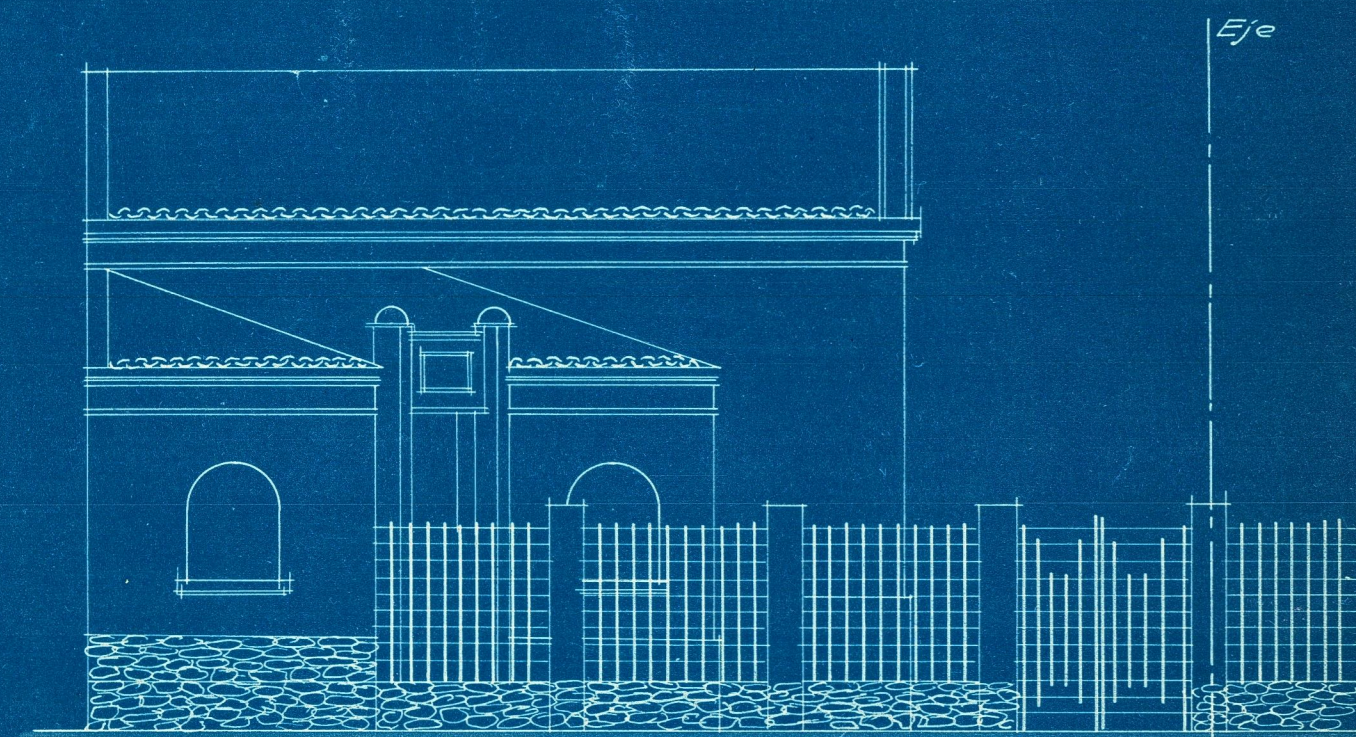


Niños


Fachada anterior

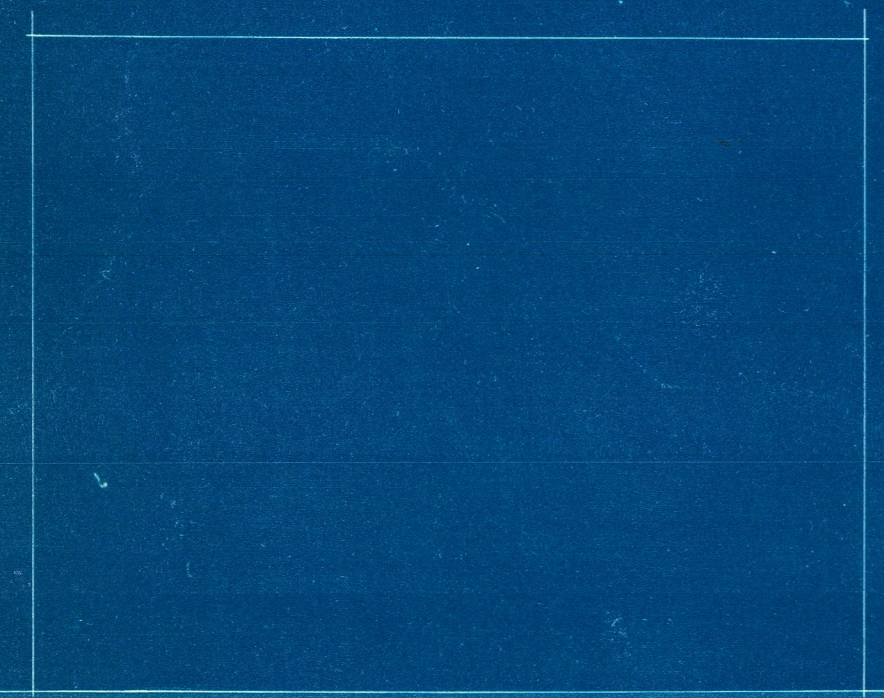


Niñas

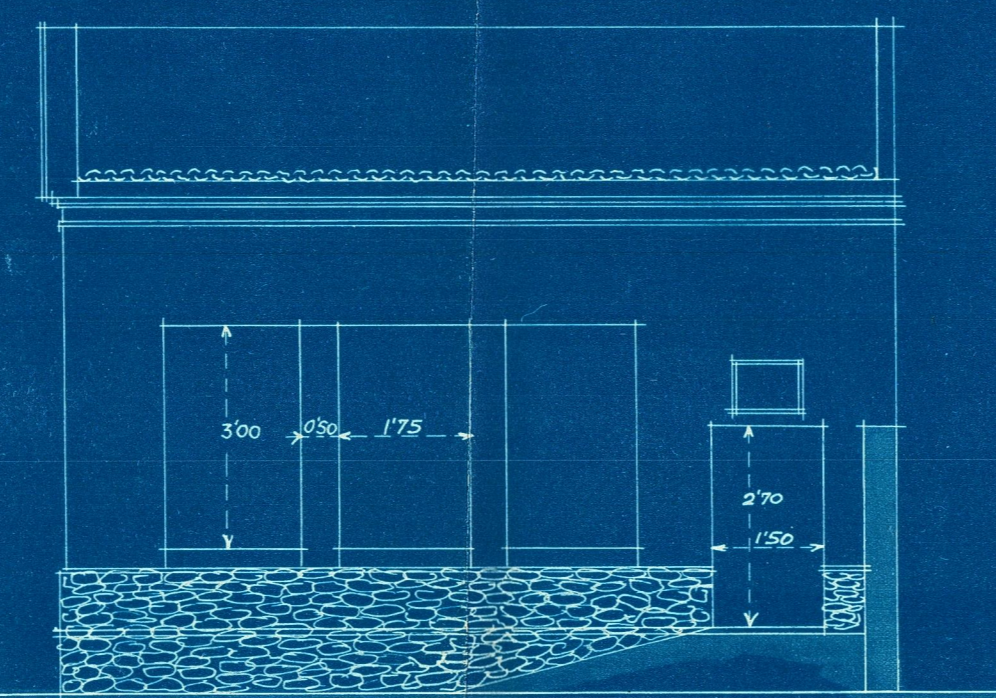

Fachada posterior

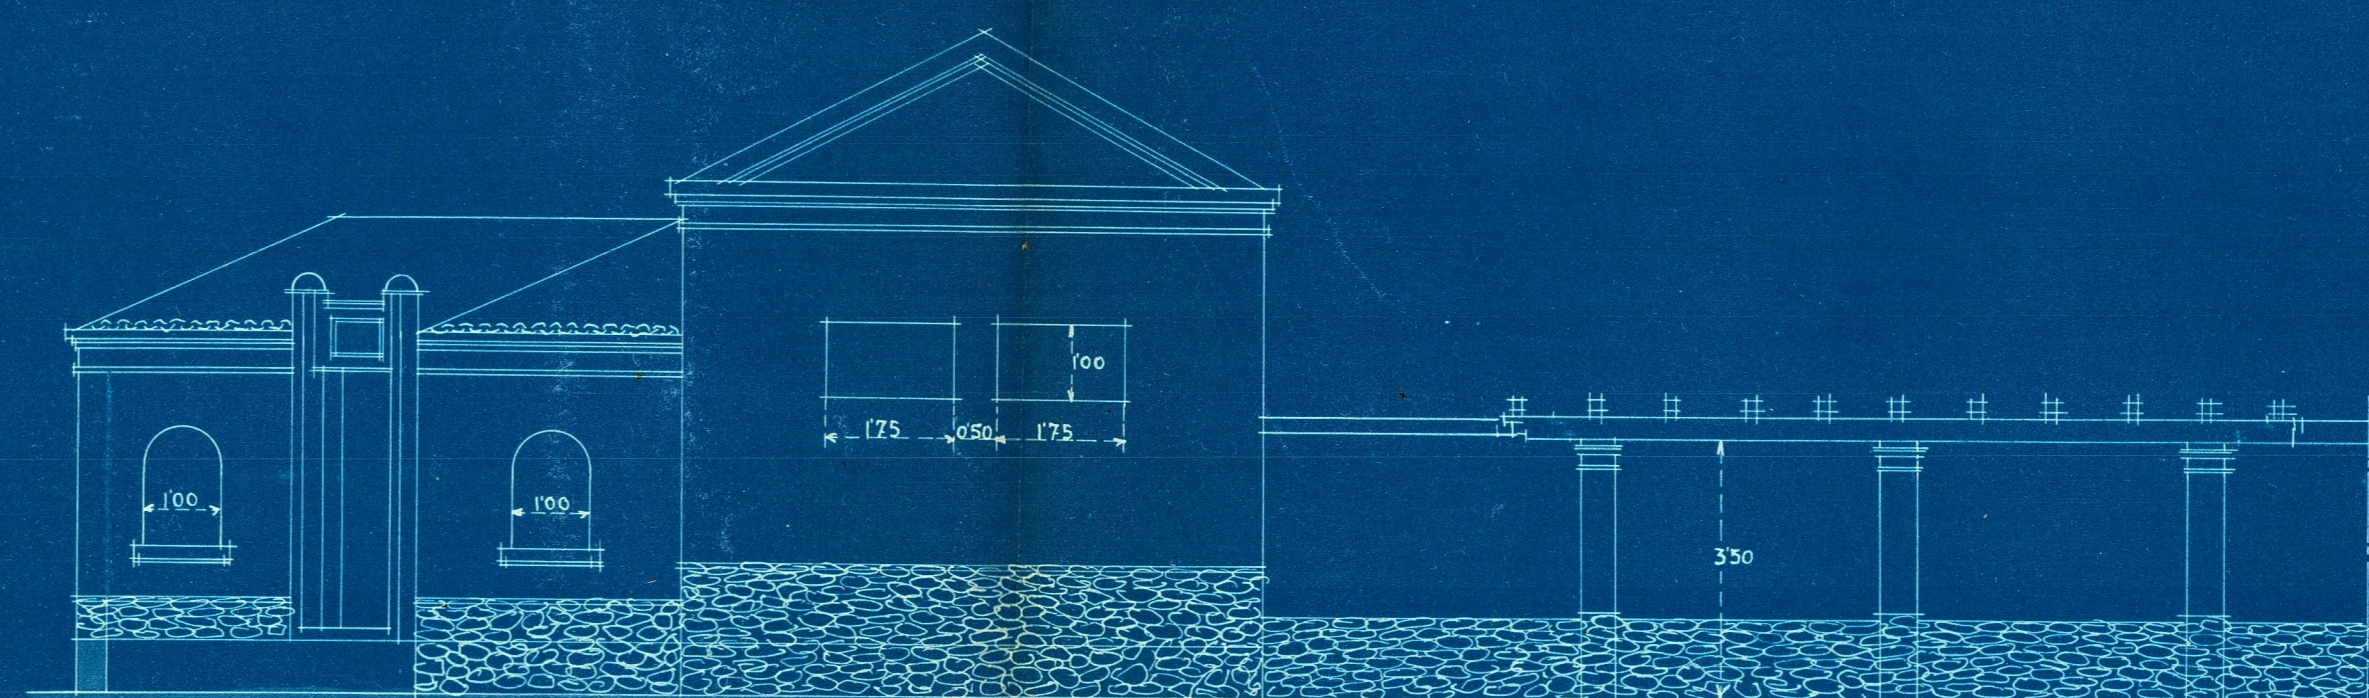

Fachada lateral

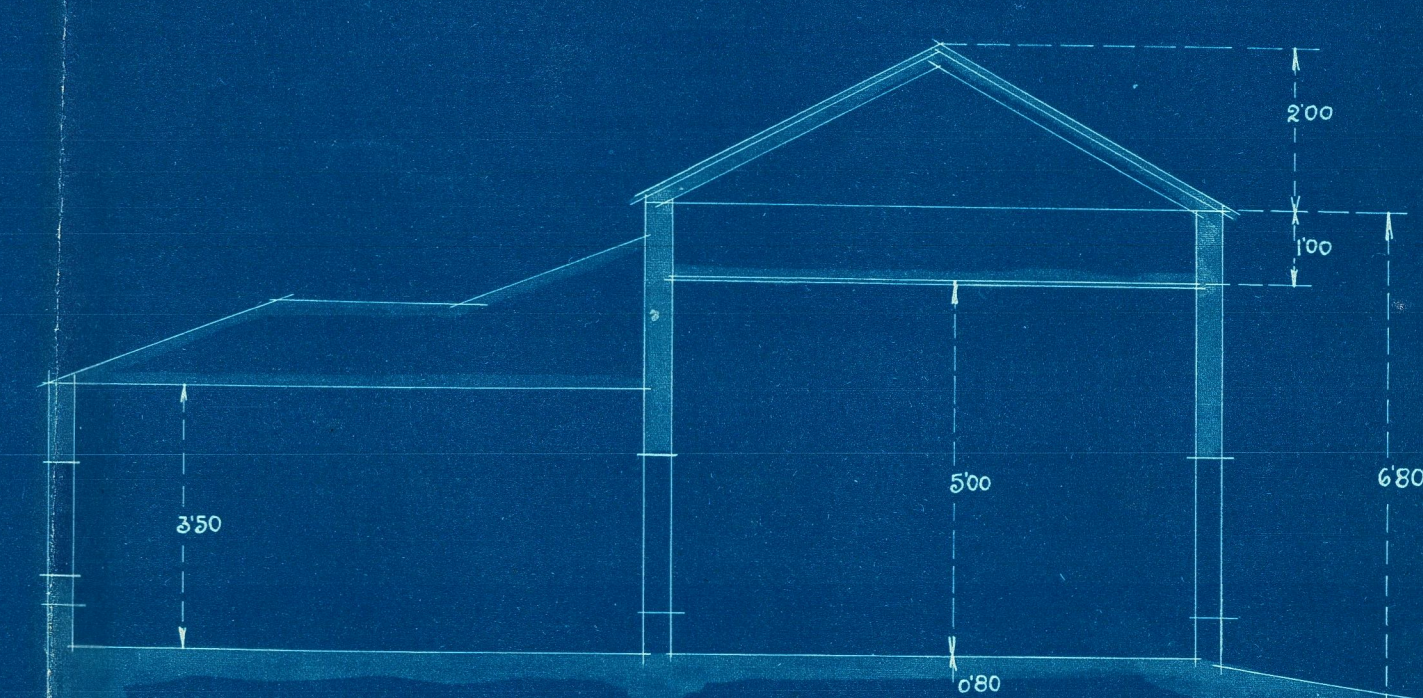

Sección

Valencia 18 Noviembre 1929
El Arquitecto