



Ampliación del proyecto de un grupo escolar en Benimodo—Valencia

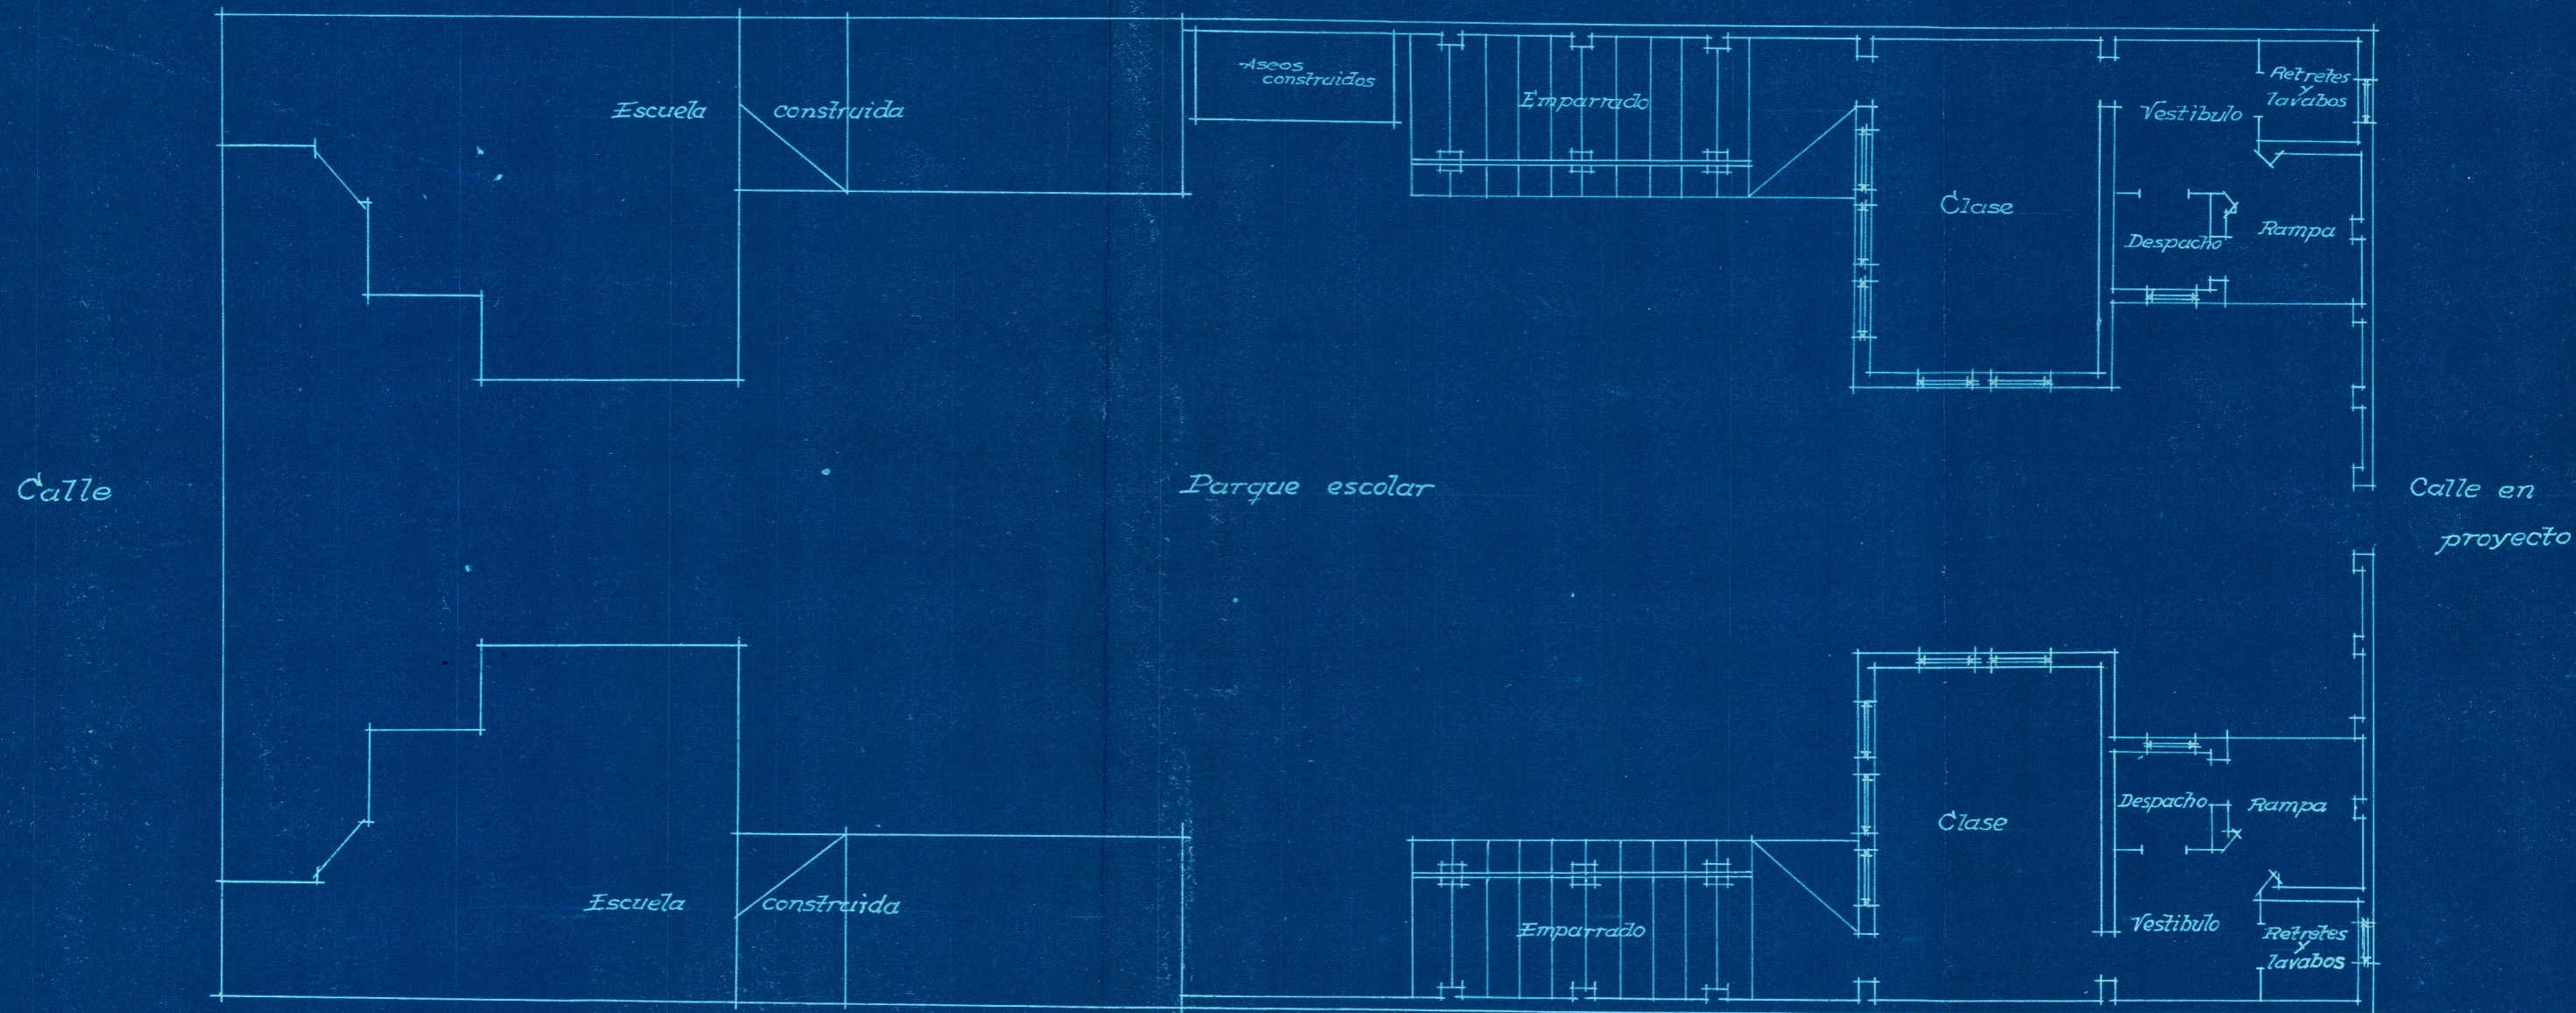

Escala 1:200  
Valencia 16 Abril 1936  
El Arquitecto

Calle en proyecto

Ampliación del proyecto de un grupo escolar en Benimodo - Valencia.

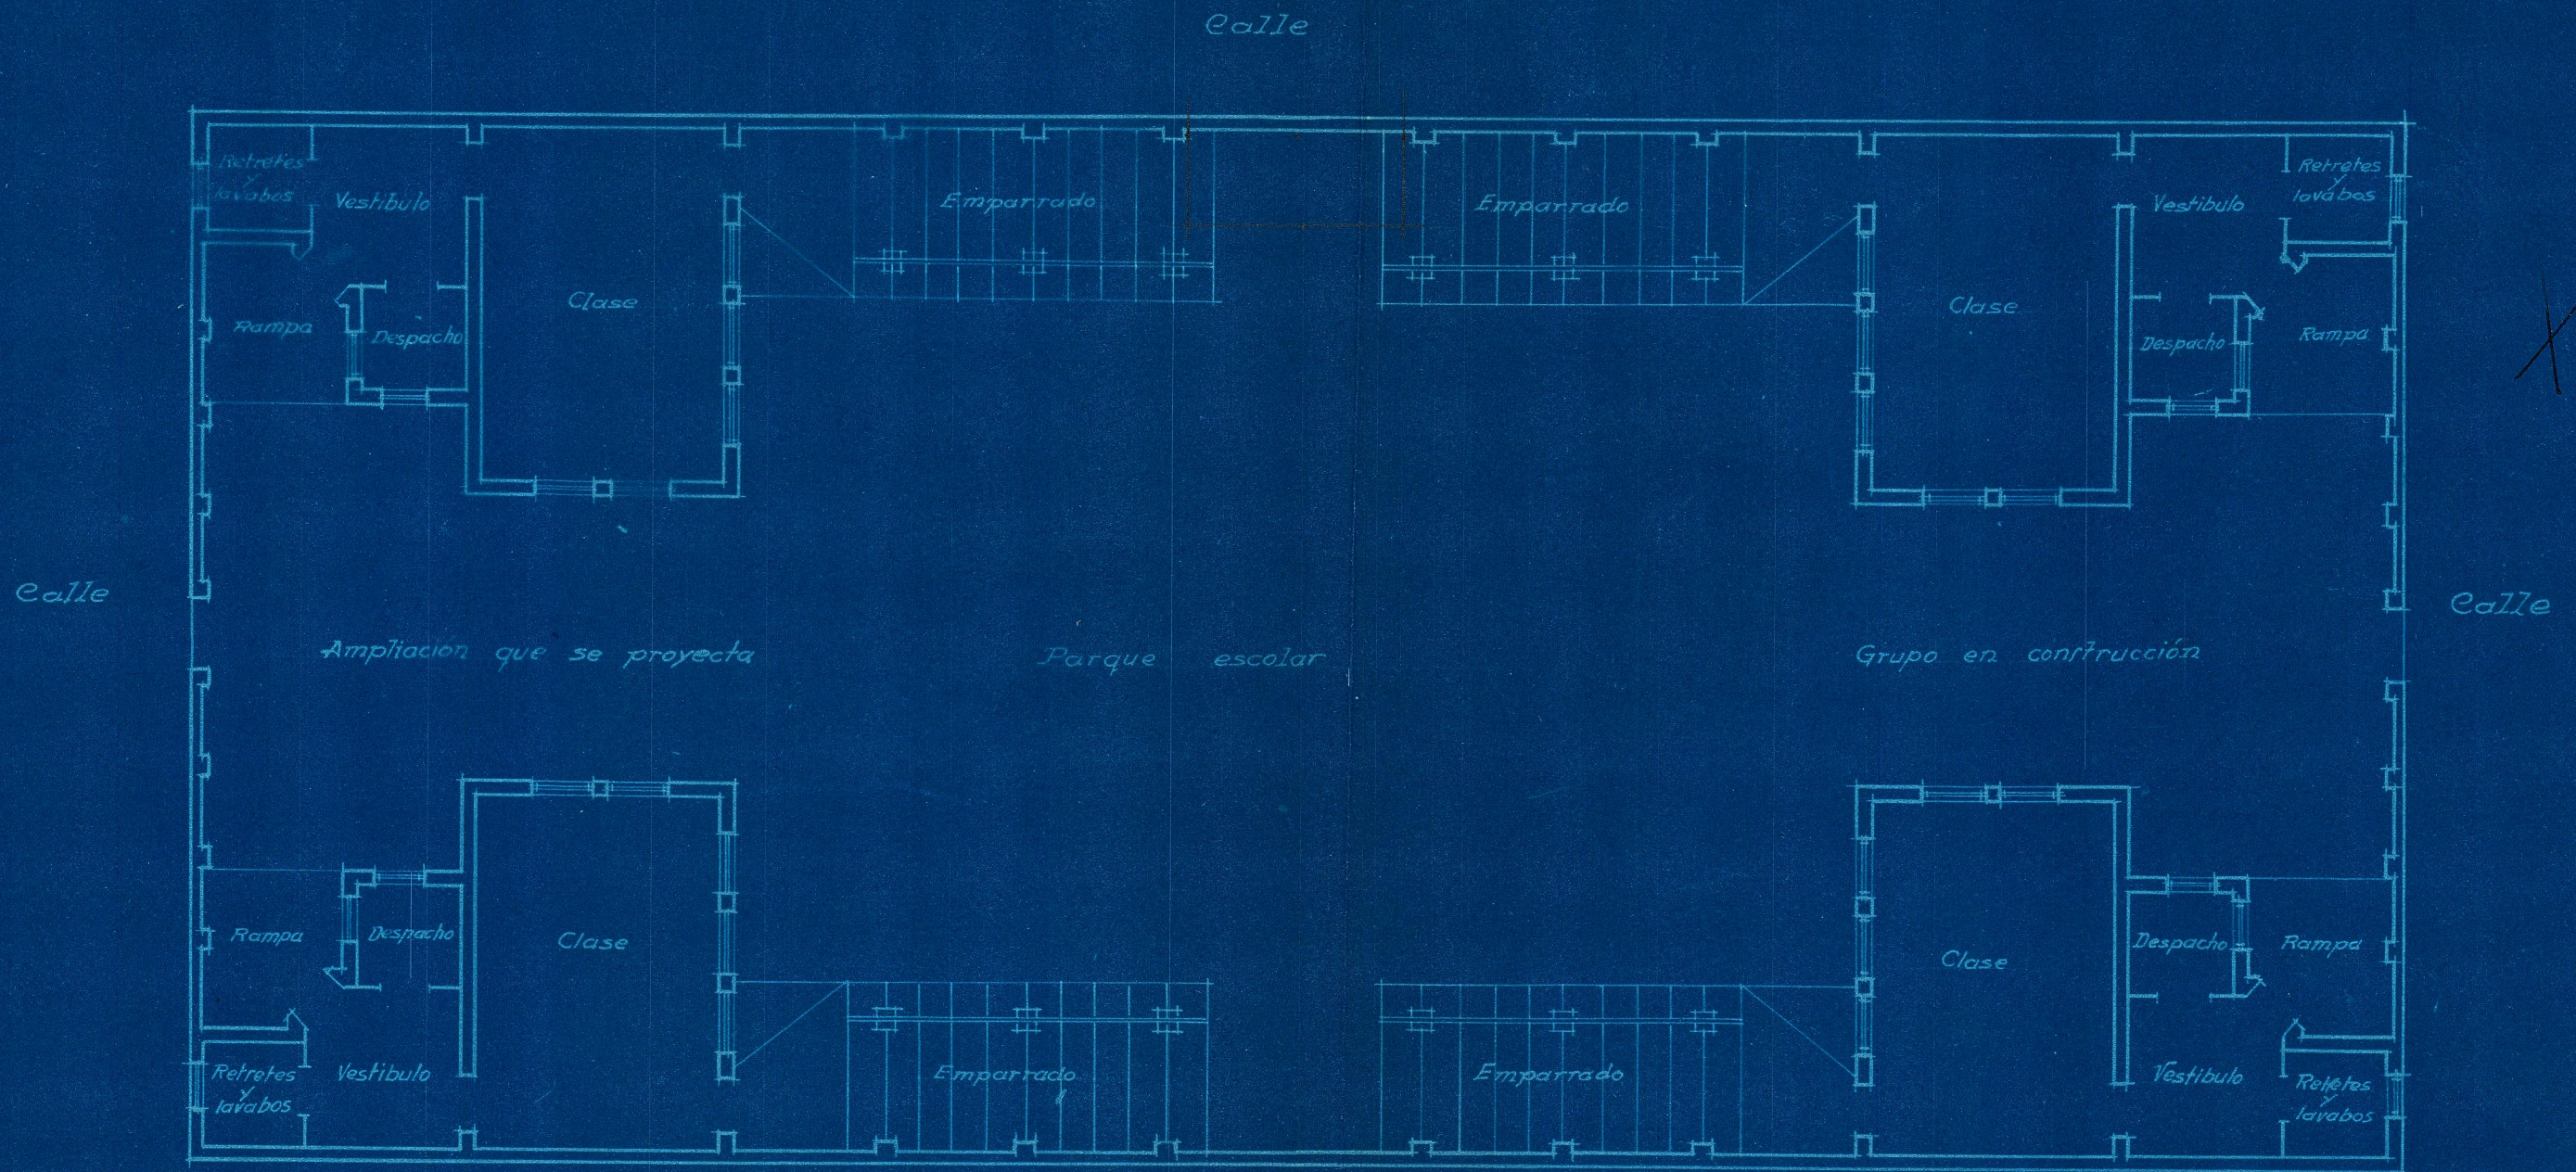

Escala 1:200  
Valencia 11 Julio 1933  
El Arquitecto.

*[Handwritten signature]*