




PROYECTO DE CUBIERTA PARA

D. FRANCISCO LUZ

MONSERRAT

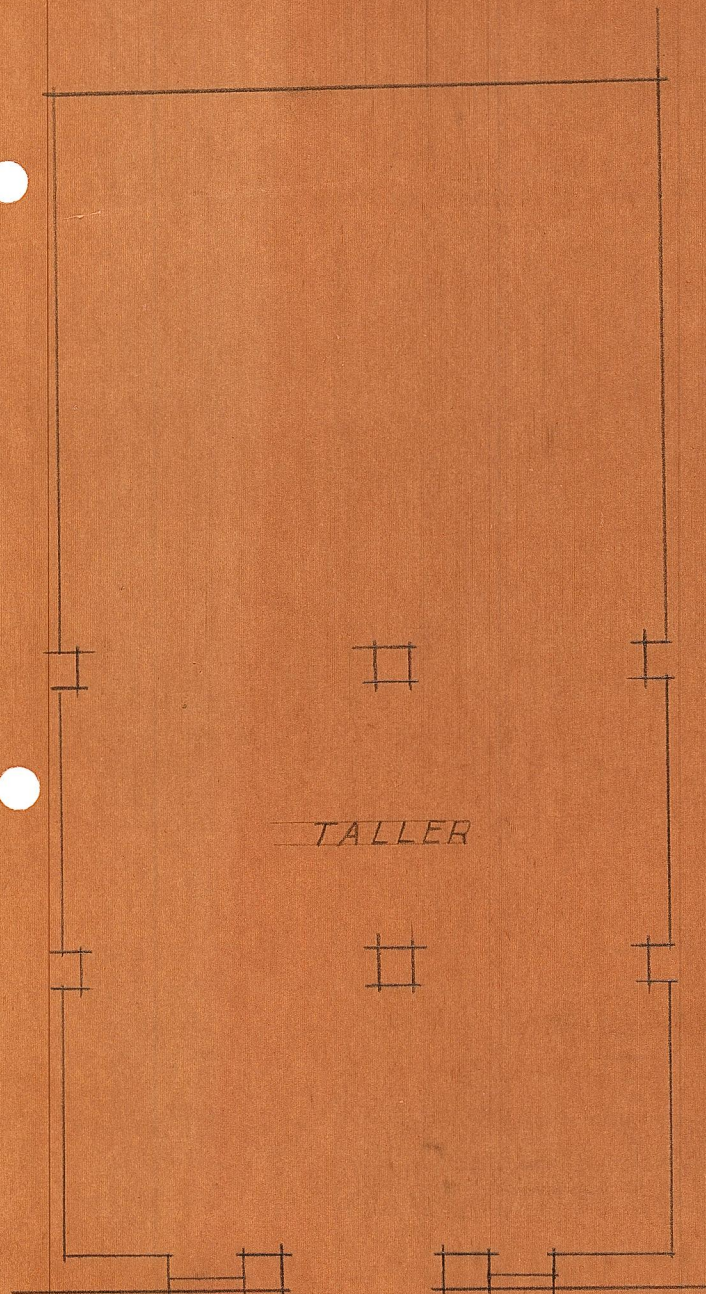



PLANTA

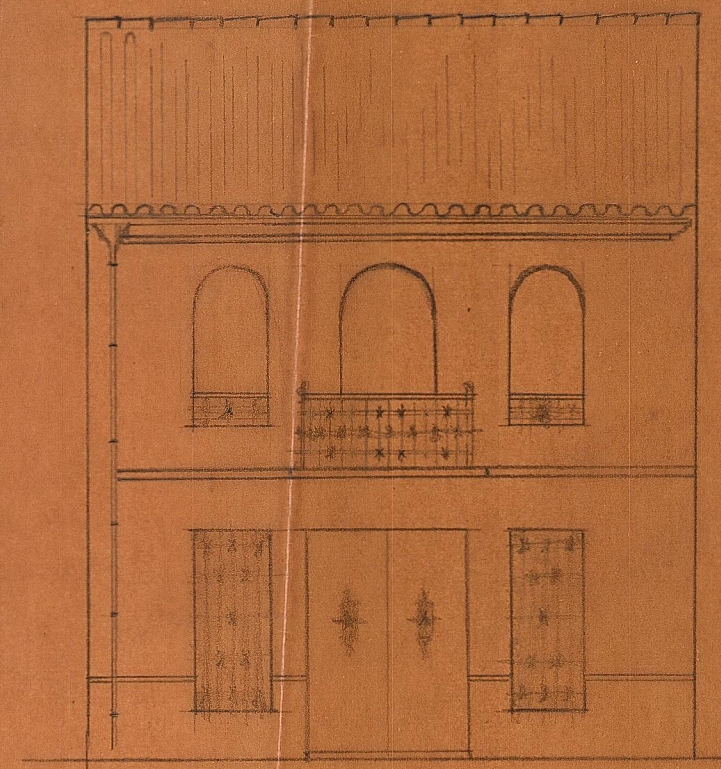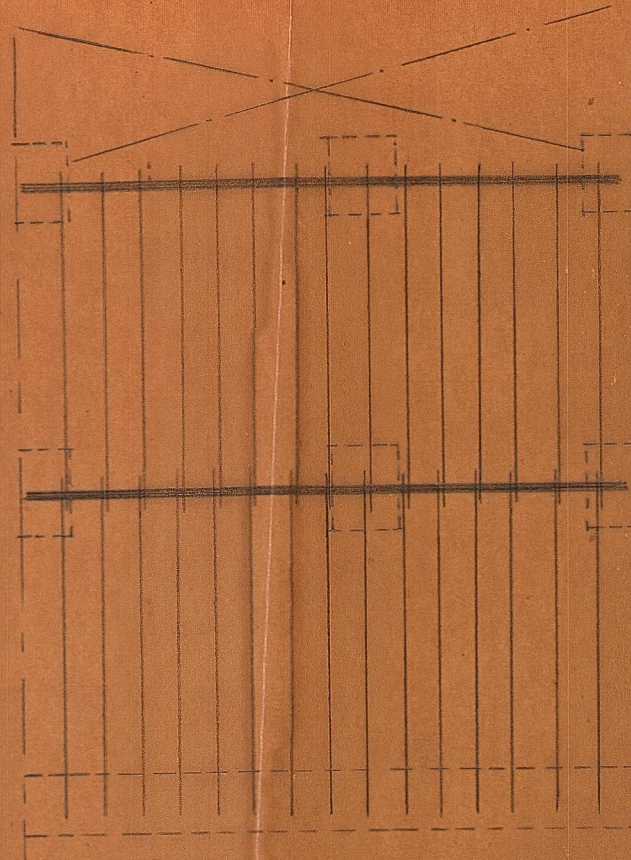

FACHADA

CIMENTOS Y
ENTRAMADO
DE CUBIERTA

Escala 1:100
Valencia Enero 1943
El Arquitecto

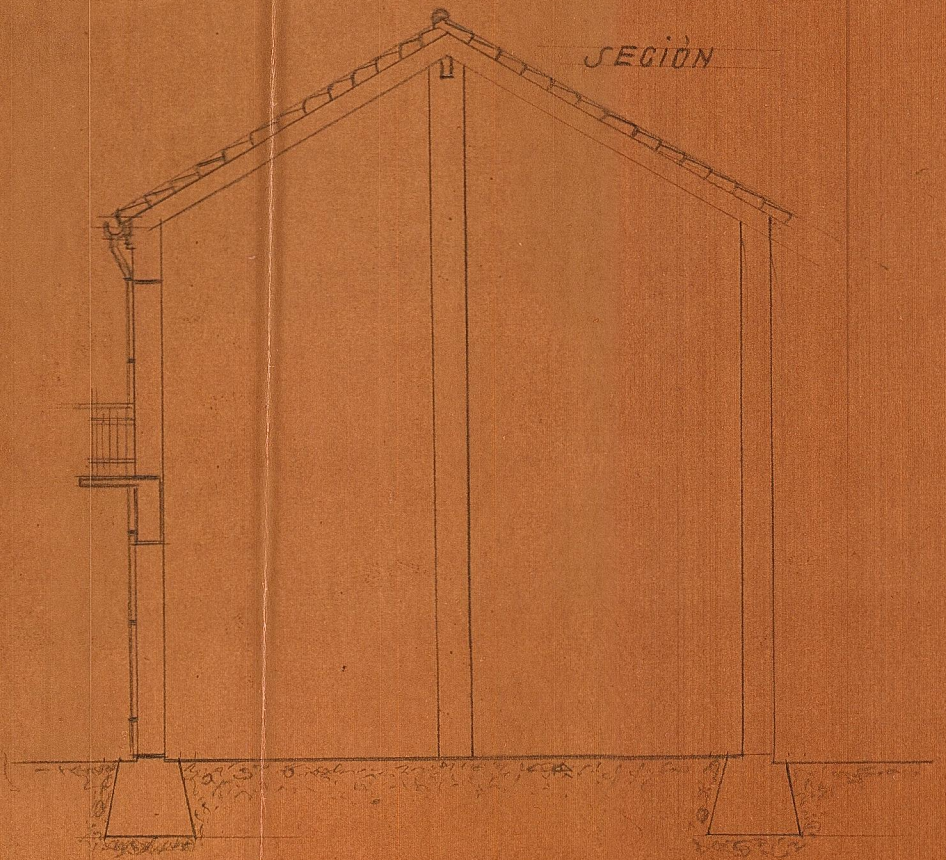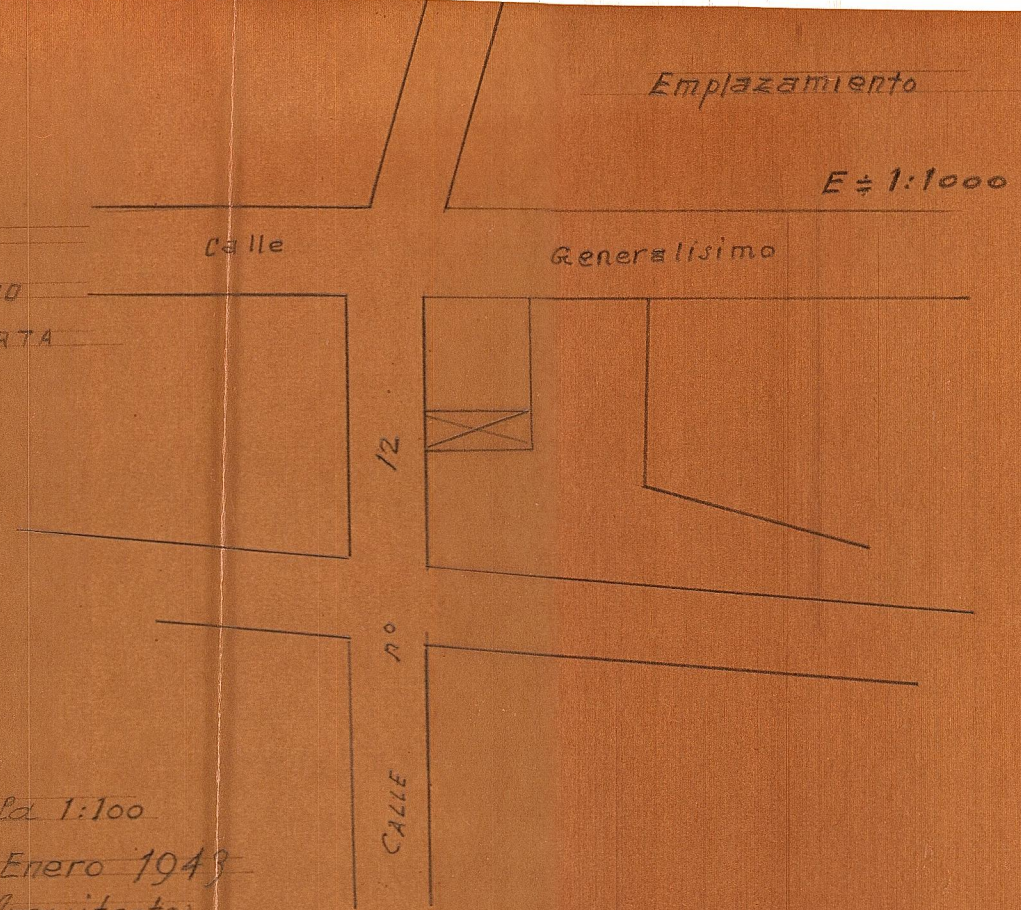

SECCION