


Proyecto edificio para
D. Salvador Alemany
Monserat


Emplazamiento

Escala 1:1000

Calle n° 9

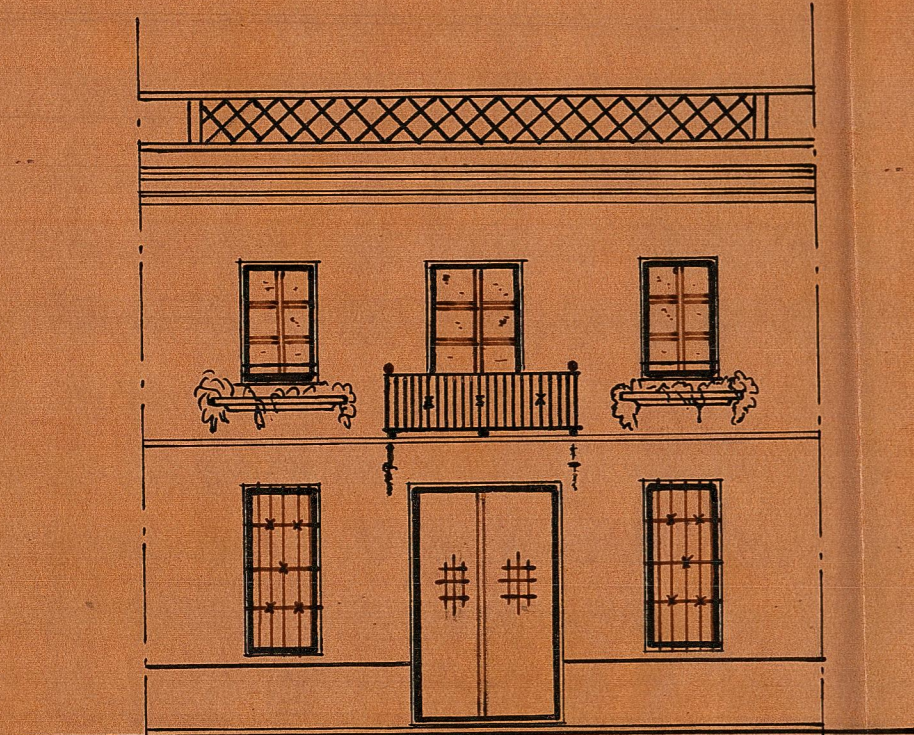



Fachada

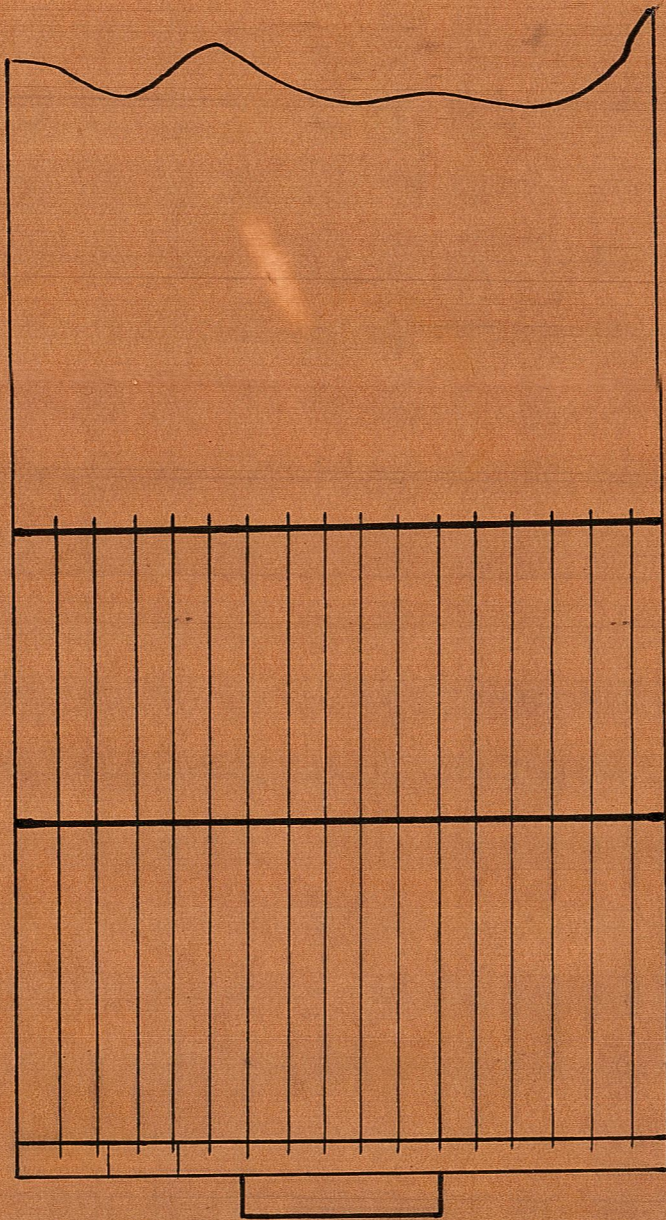

Entramado de piso


Cimientos
Entramado cubierta

Planta

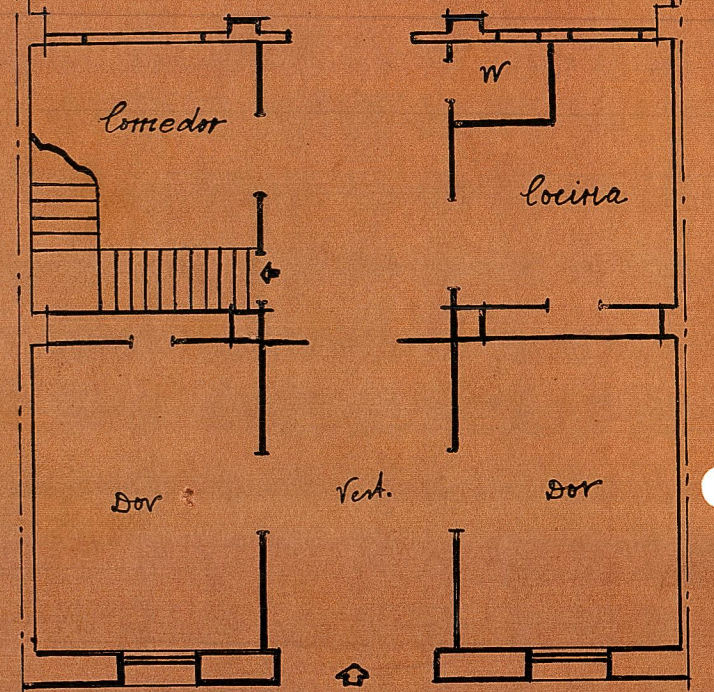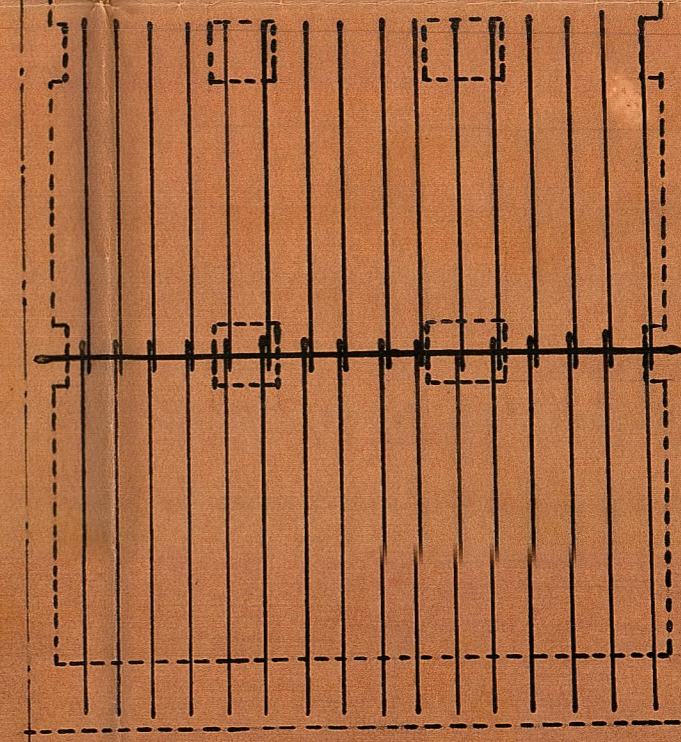

Escala 1:100

Sección

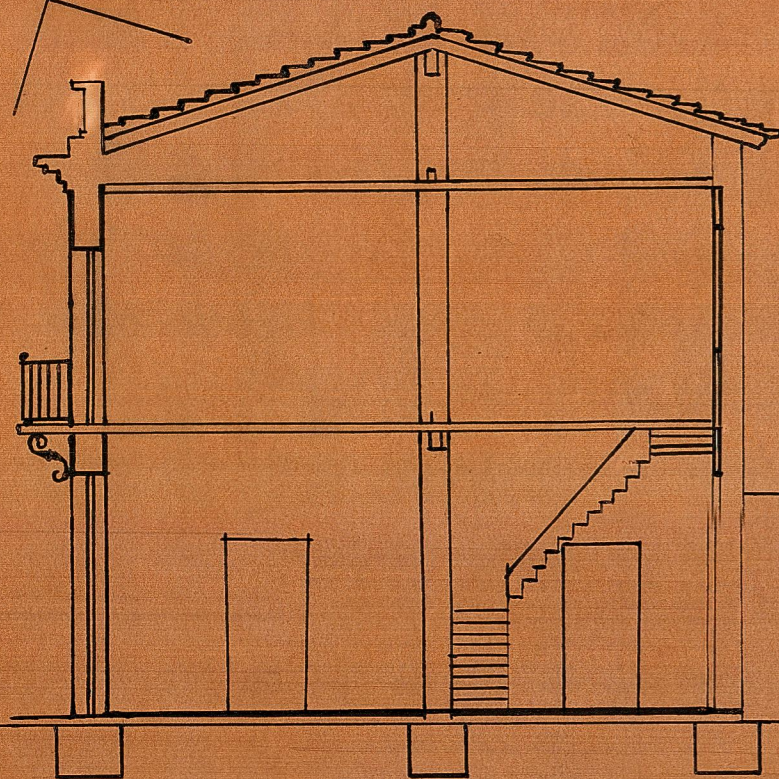

Valencia Nbre 1942
 El Arquitecto