



PROYECTO LAVADERO DE ALCACER. ESCALA 1:100


FACHADA LATERAL.

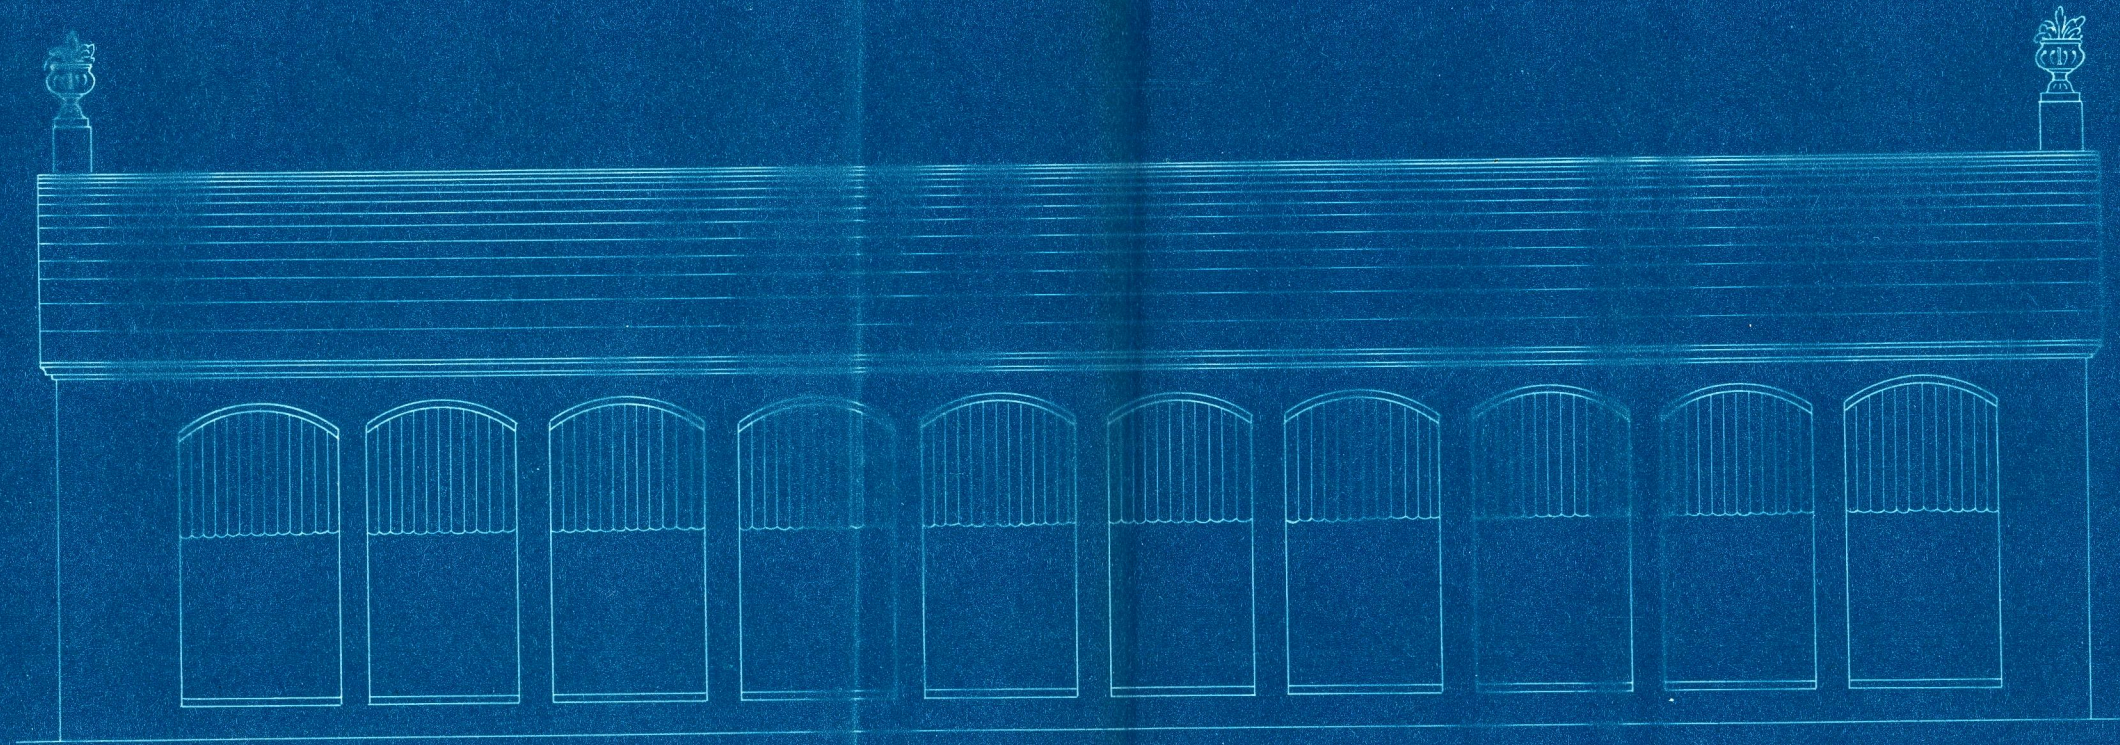


PLANTA.

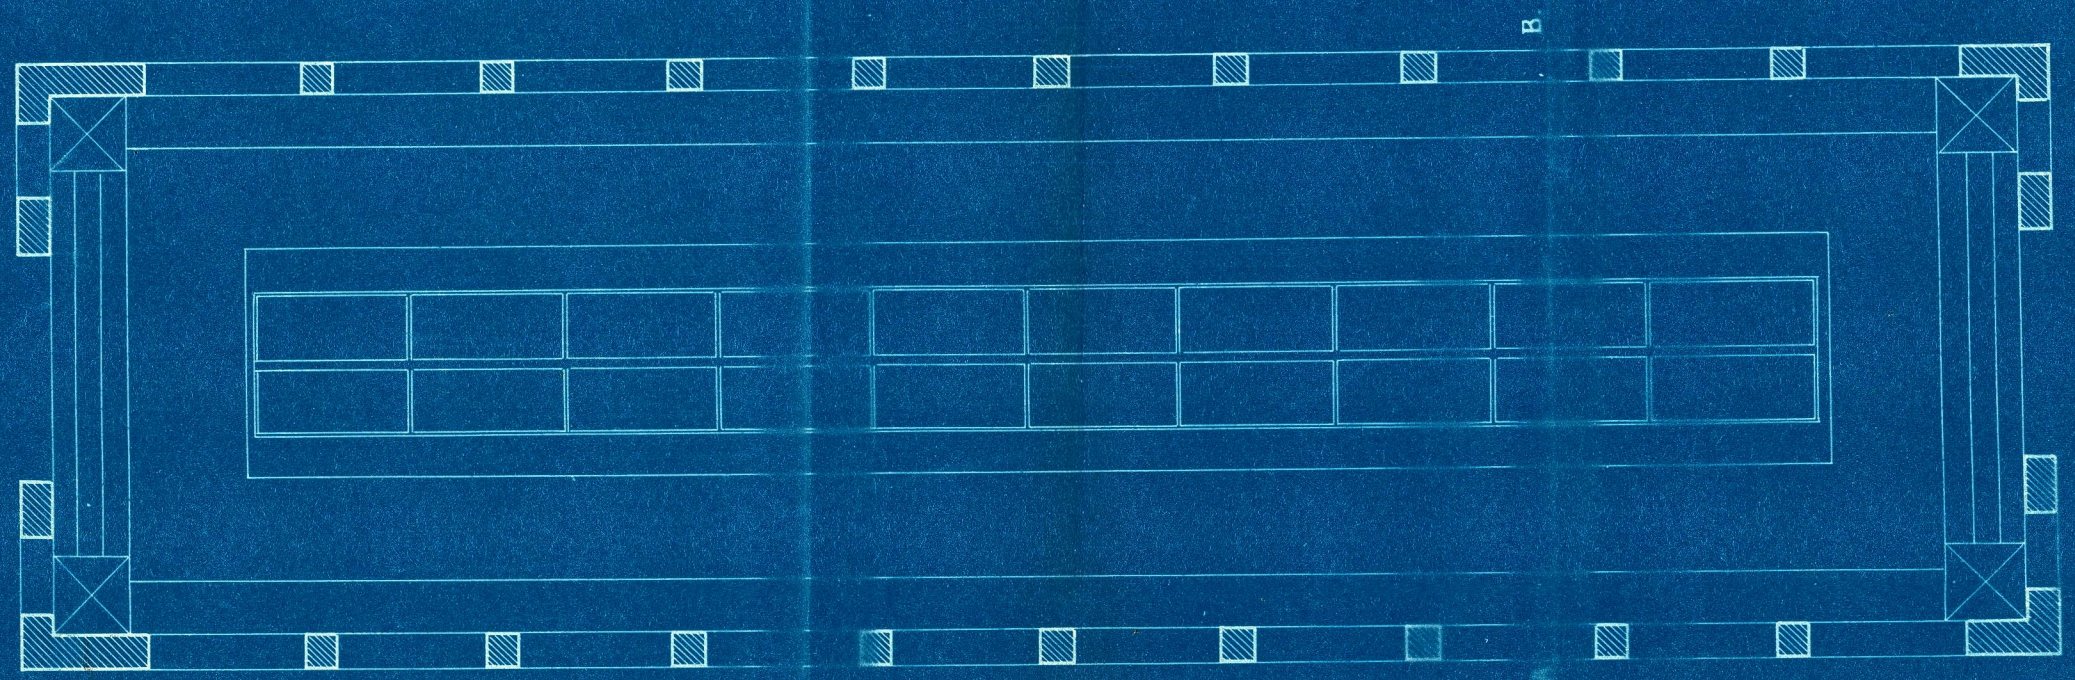

SECCION A B.

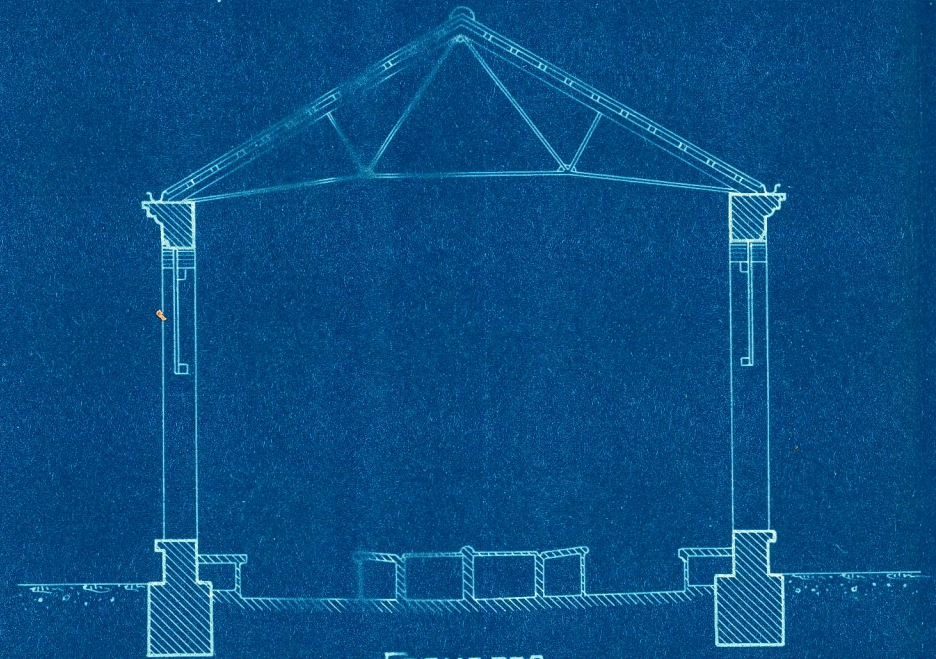

FACHADAS.

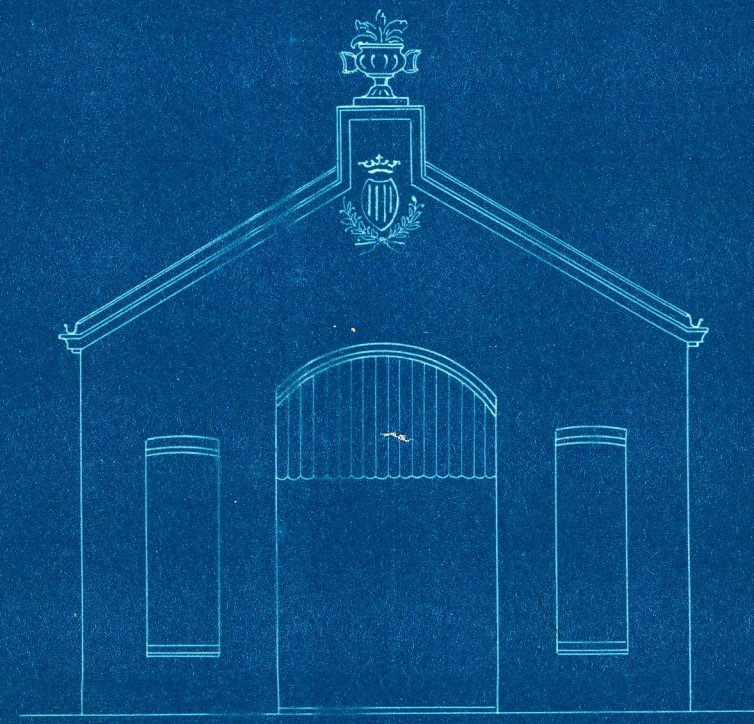

VALENCIA DE JULIO DE 1926.  
EL ARQUITECTO.

*Enric Miralles*