

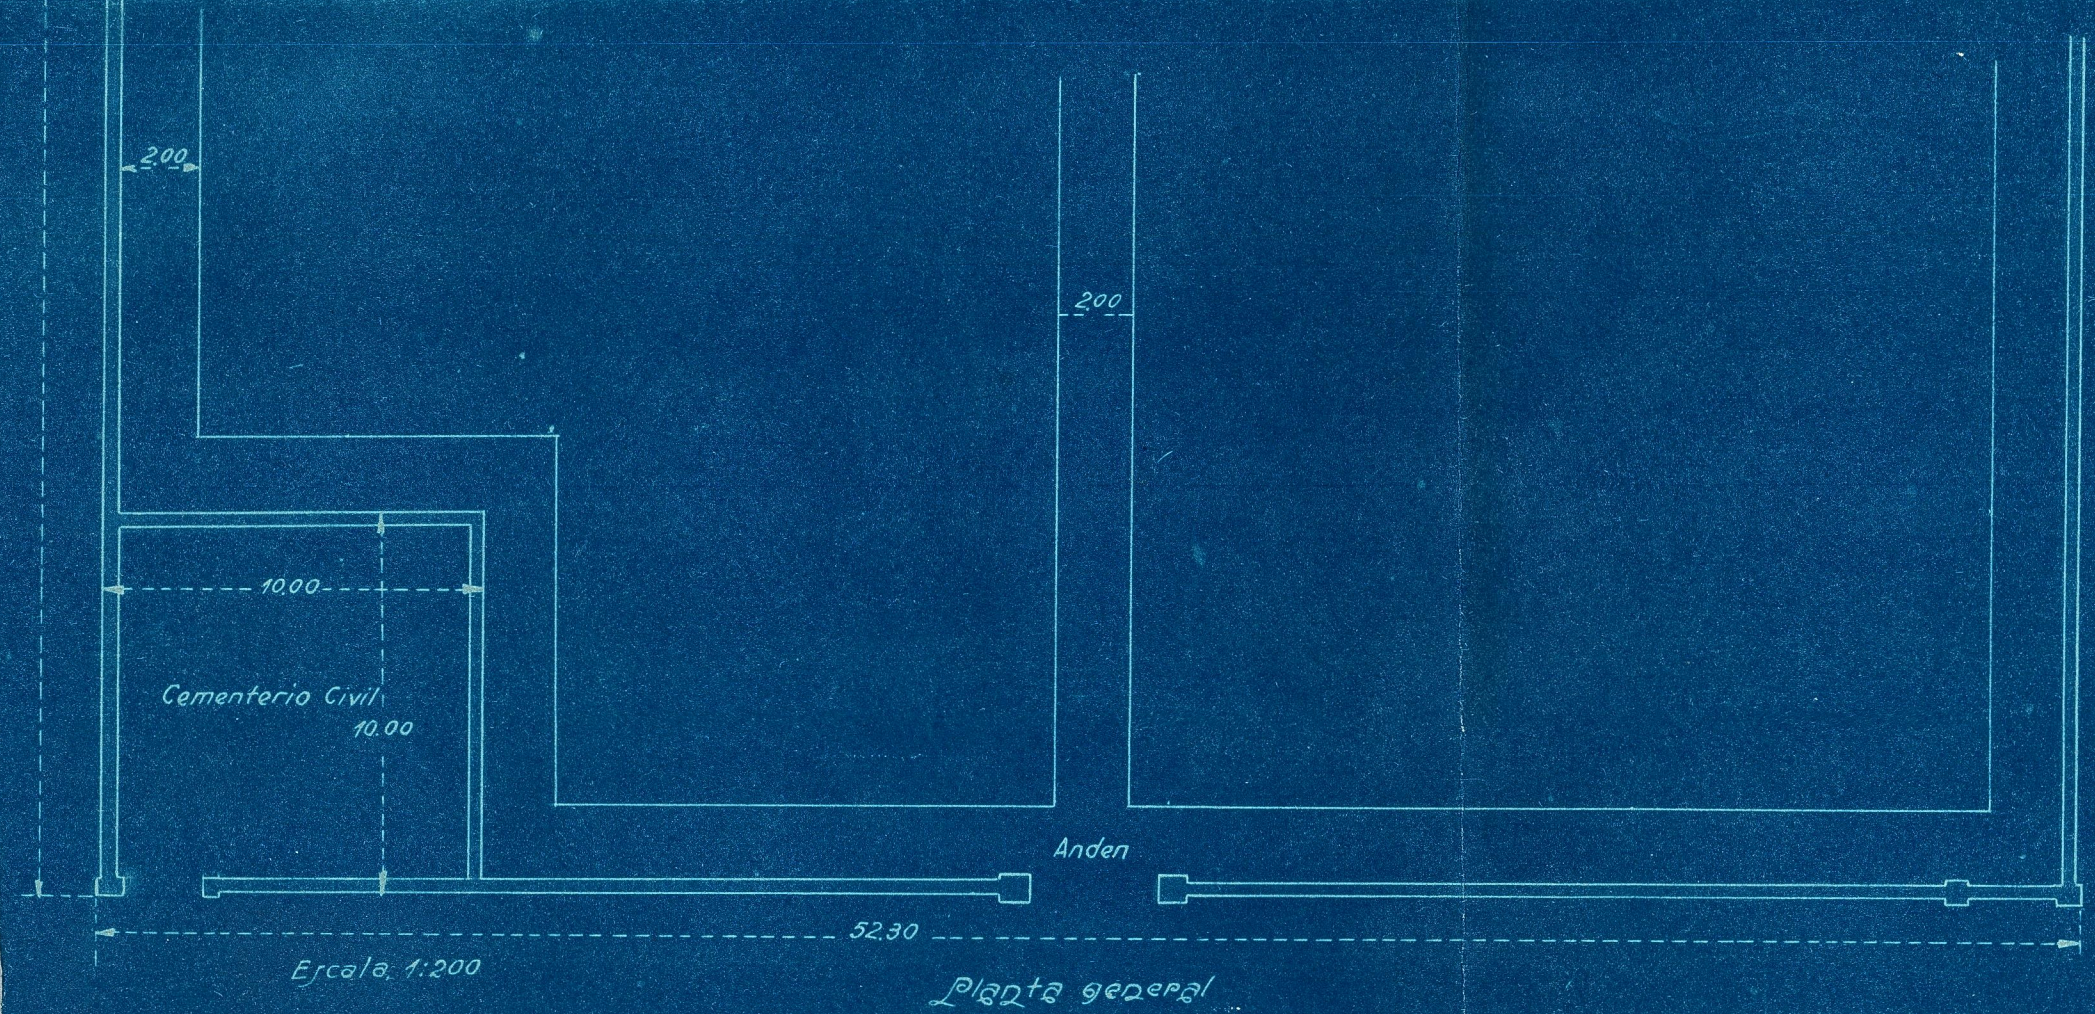
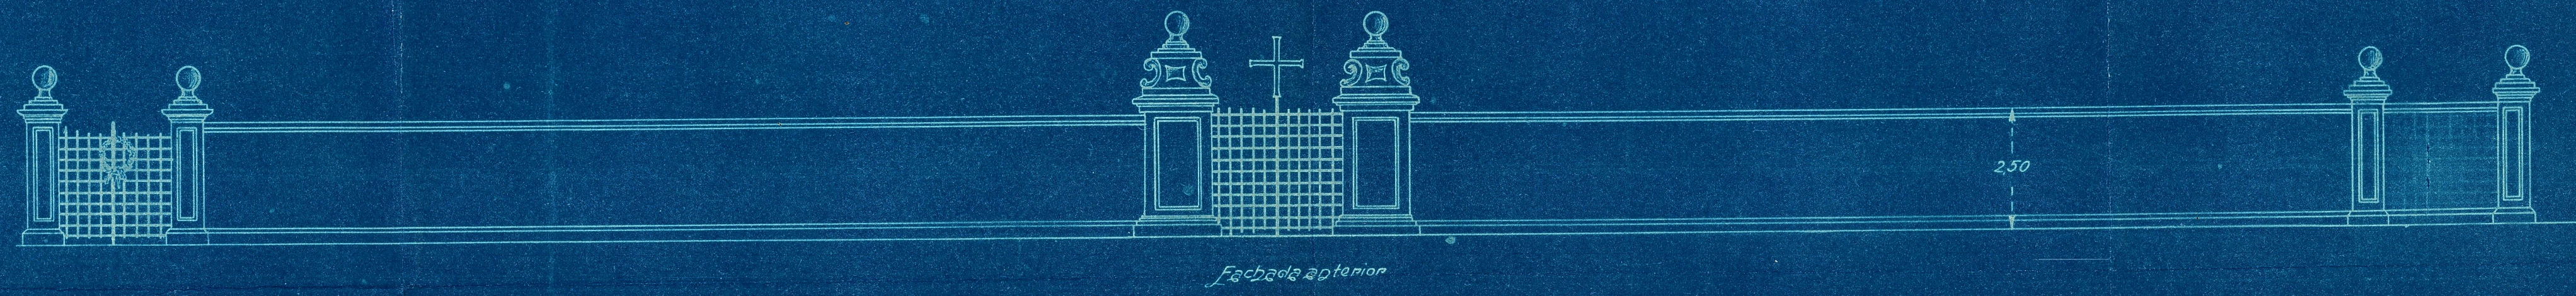
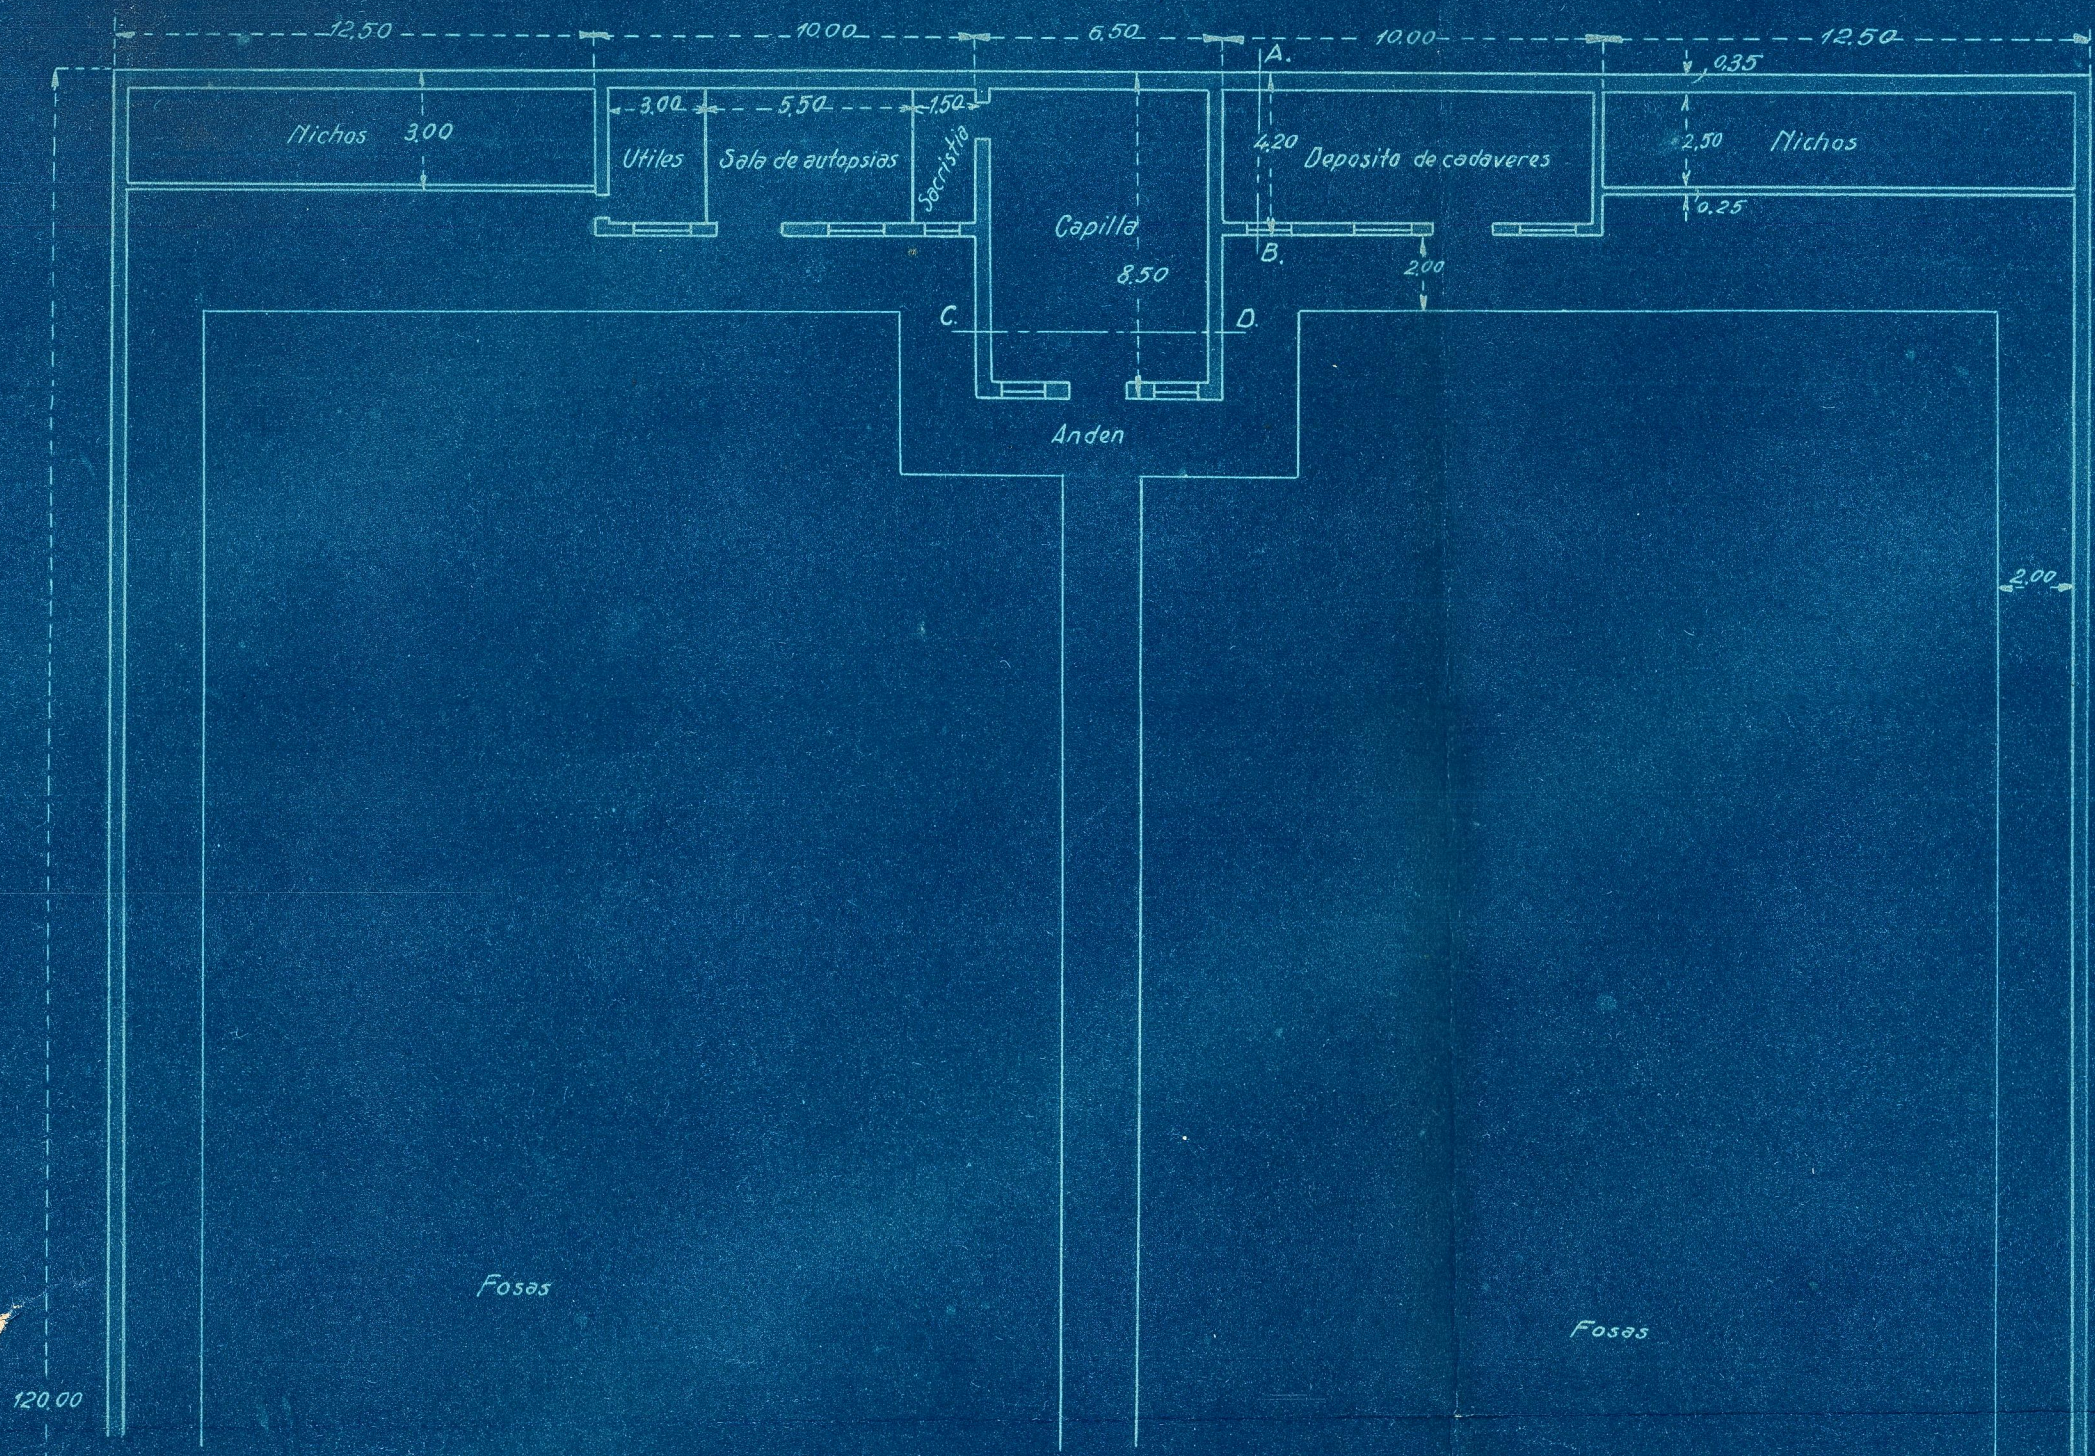
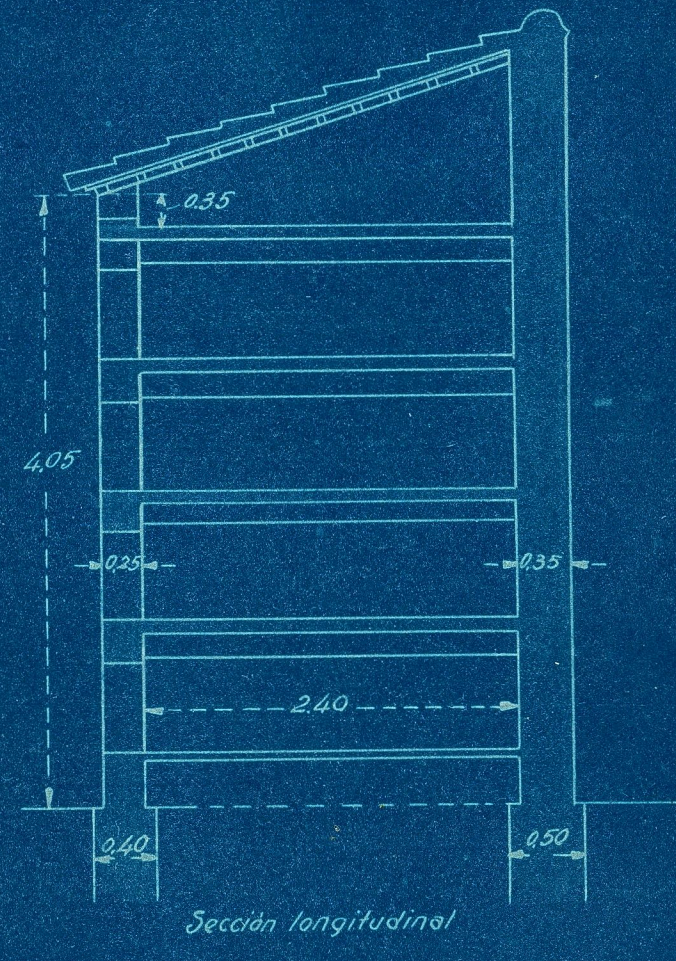
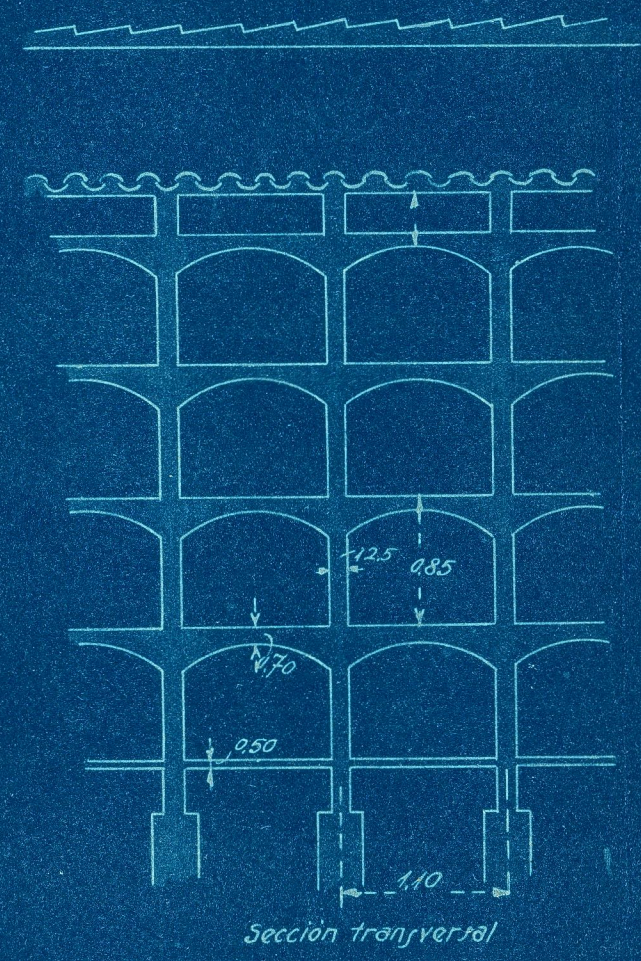
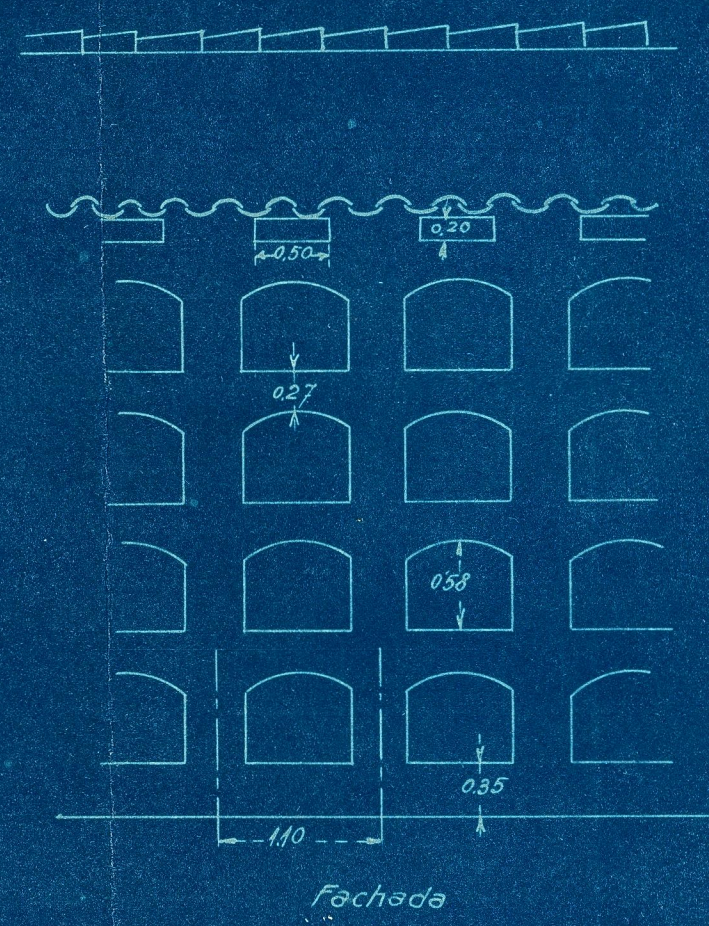


NUEVO CEMENTERIO EN LA PUEBLA DE VALLBONA

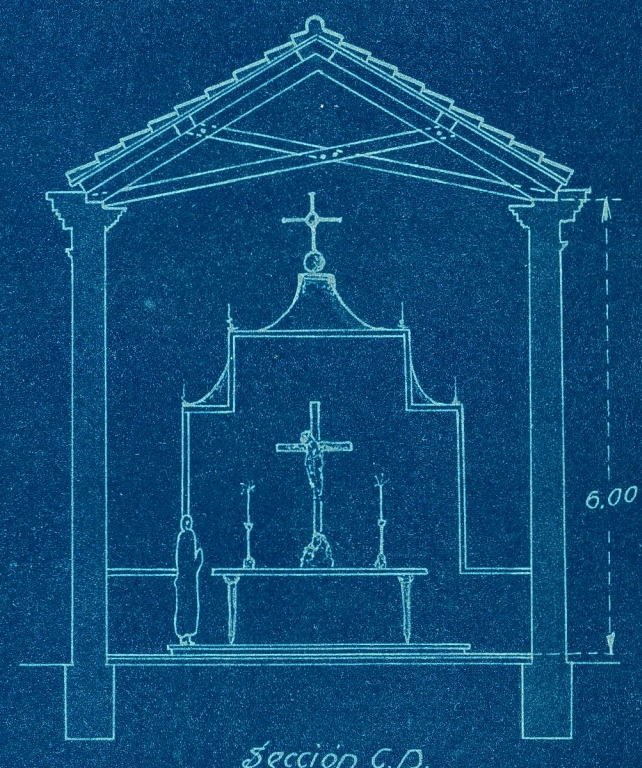

Escala 1:100

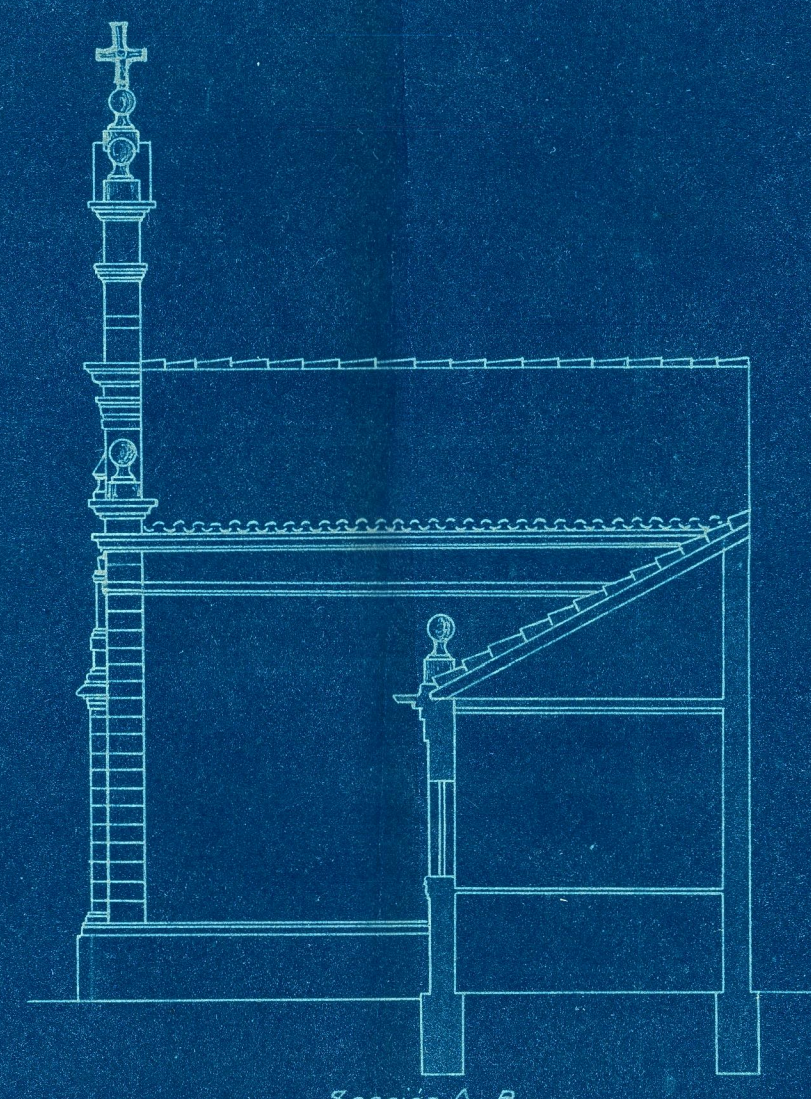

Escala 1:50

Valencia 20 Noviembre 1925
El Arquitecto
J. G. G. G.