




Planta de cabina

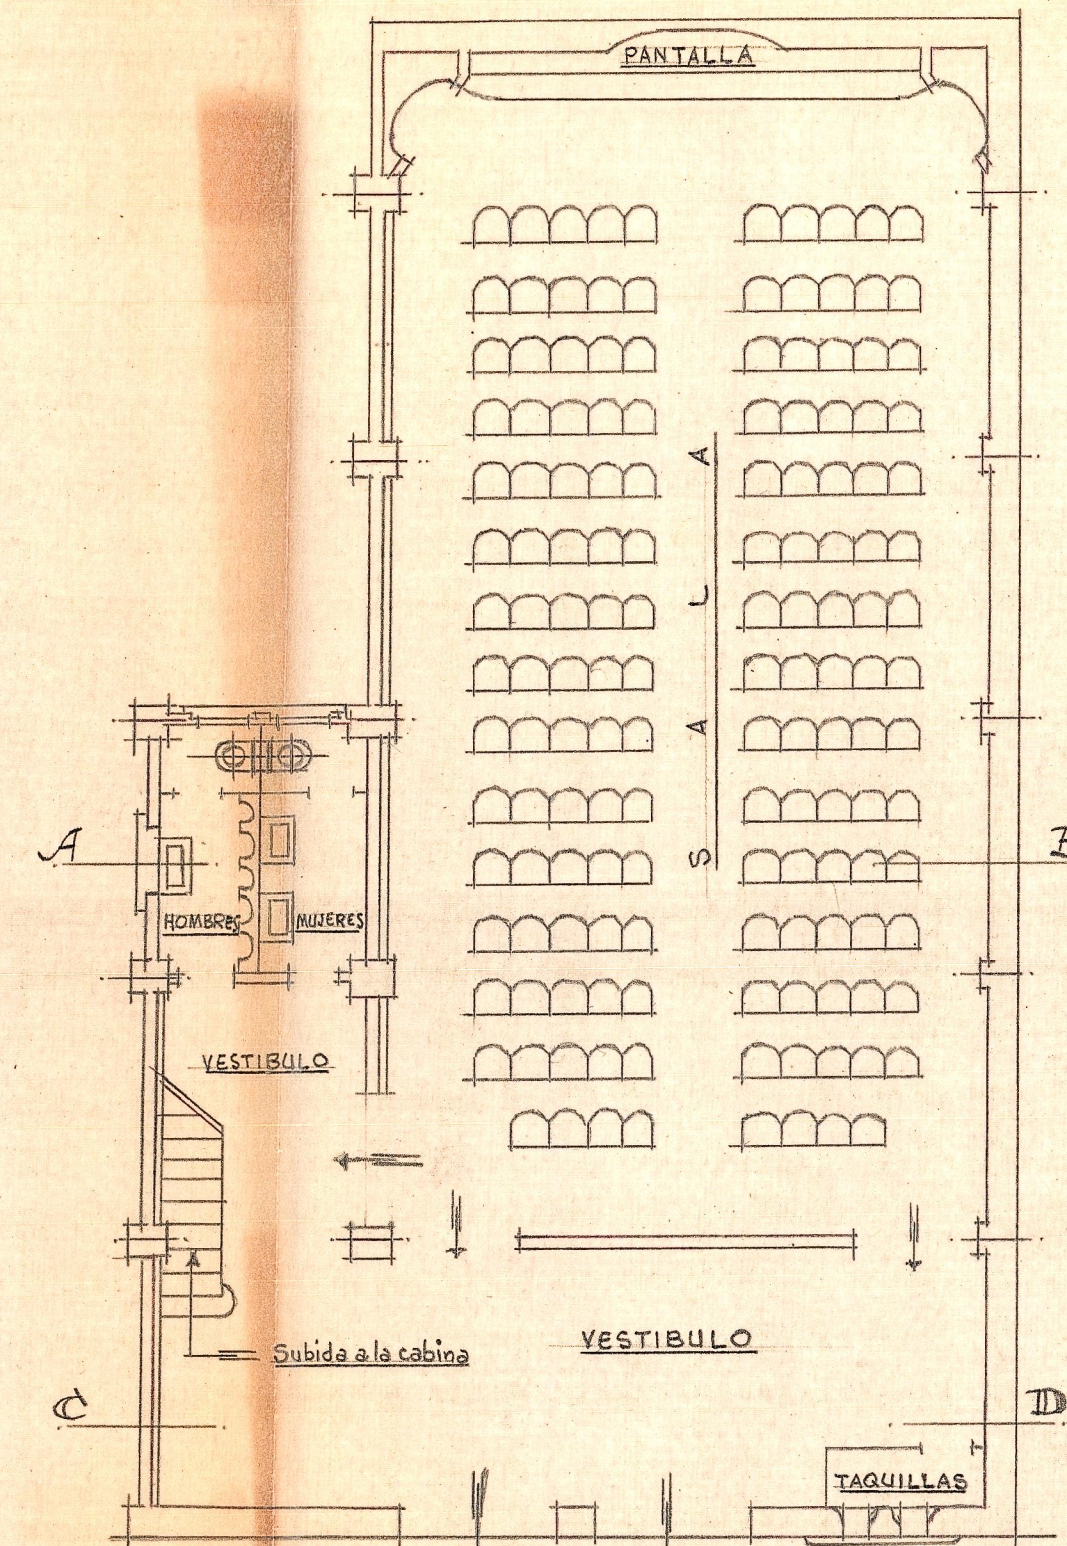


Planta baja

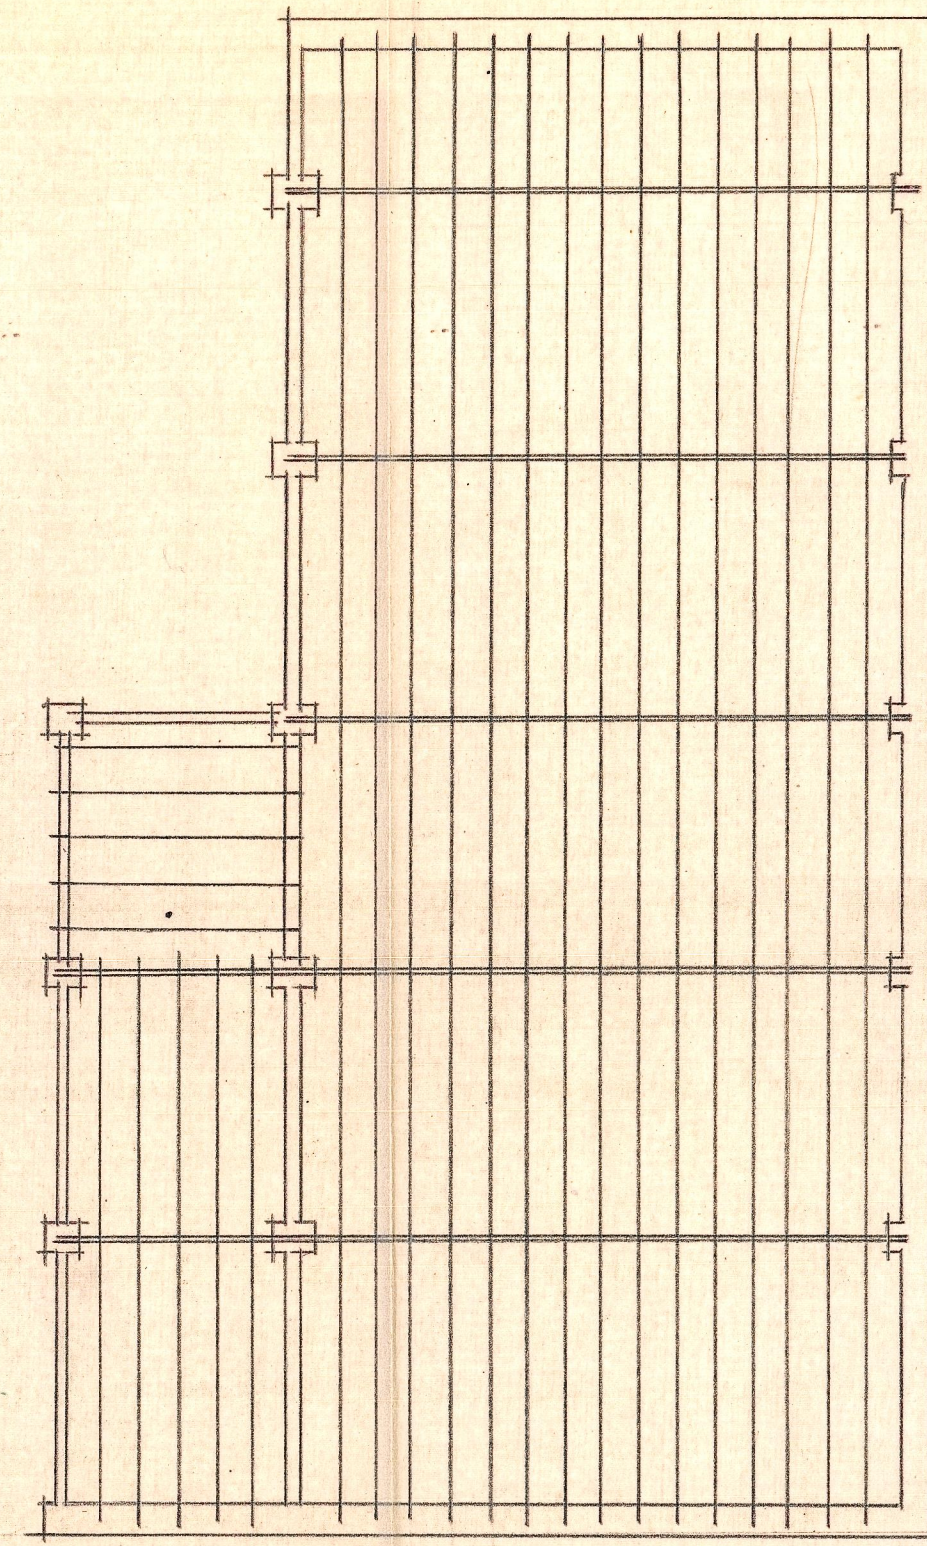


Entramado de cubierta

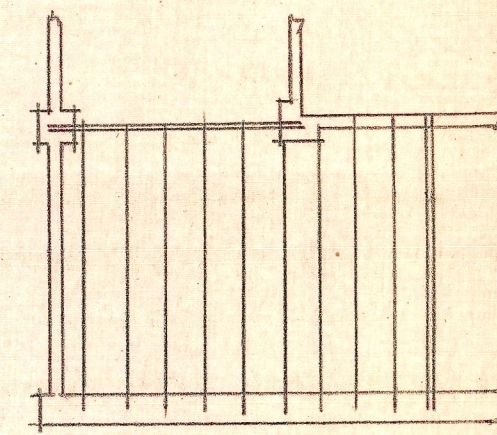


Entramado de fido

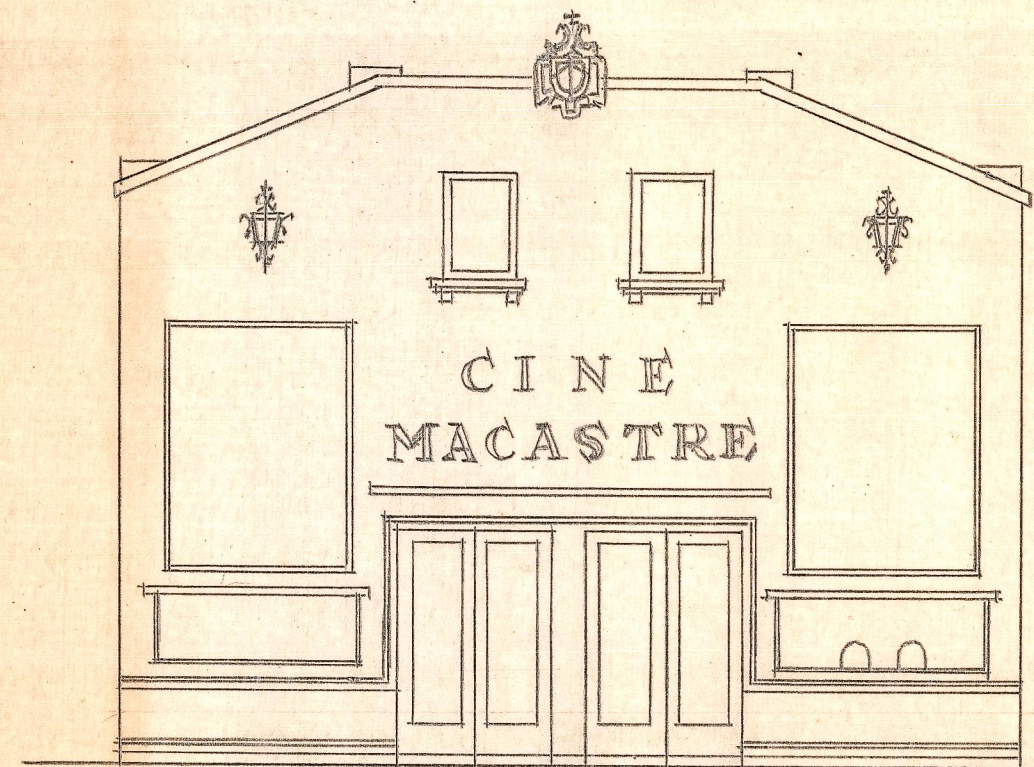


Fachada

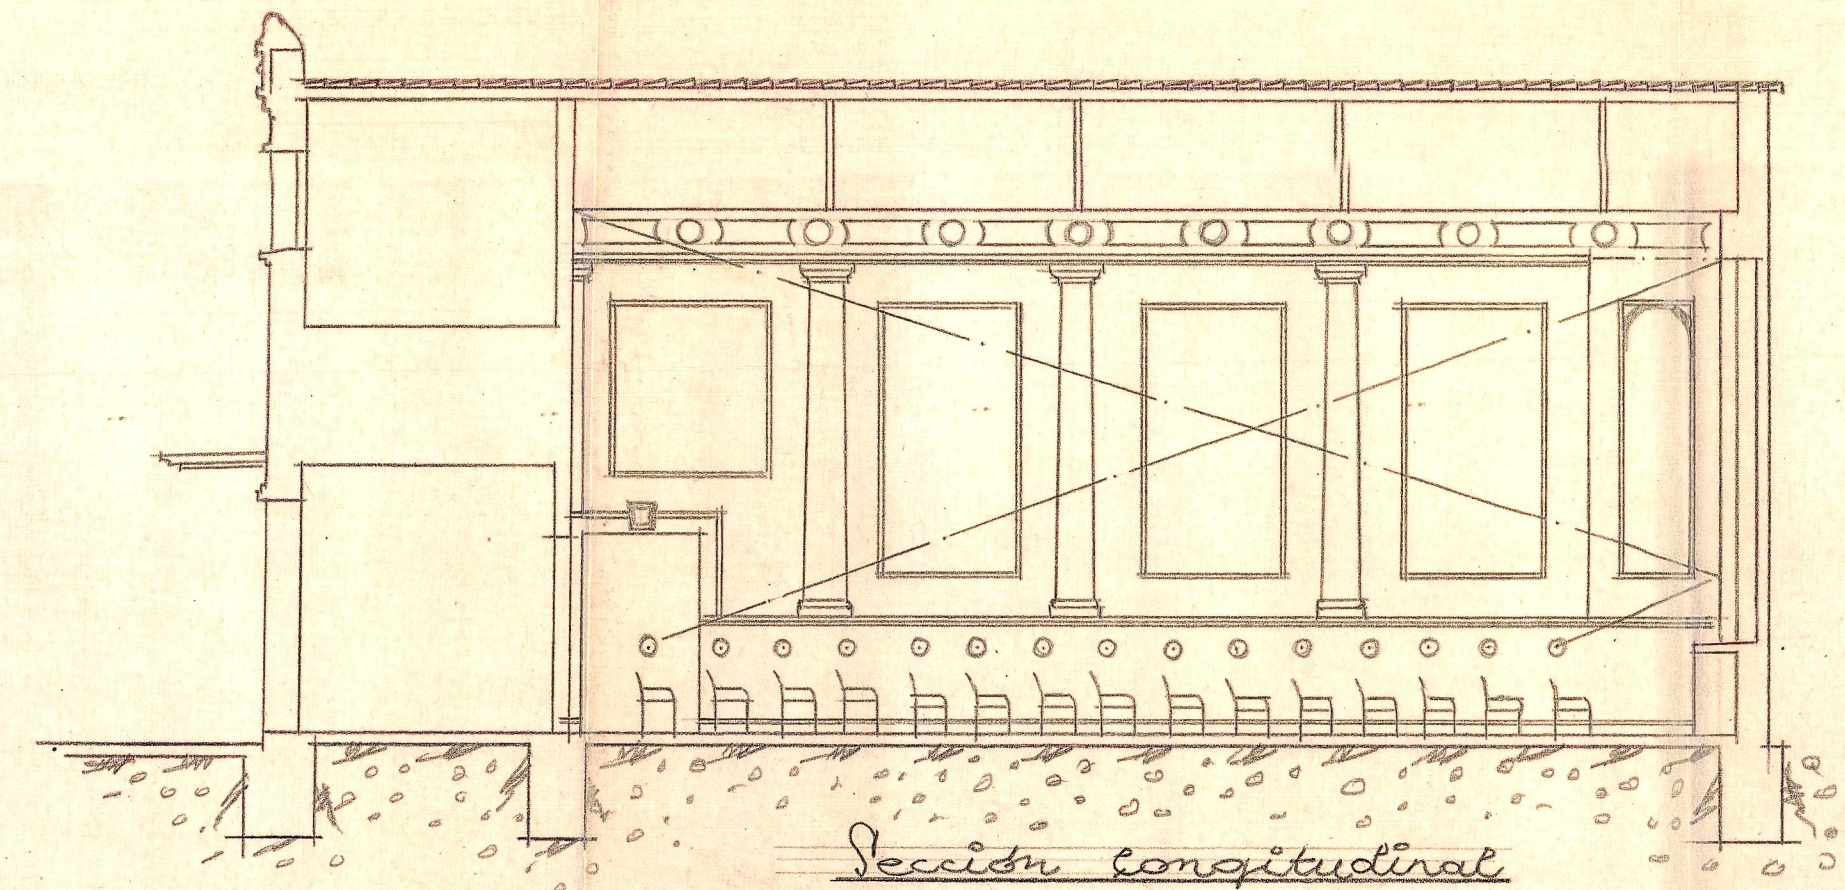

Sección longitudinal

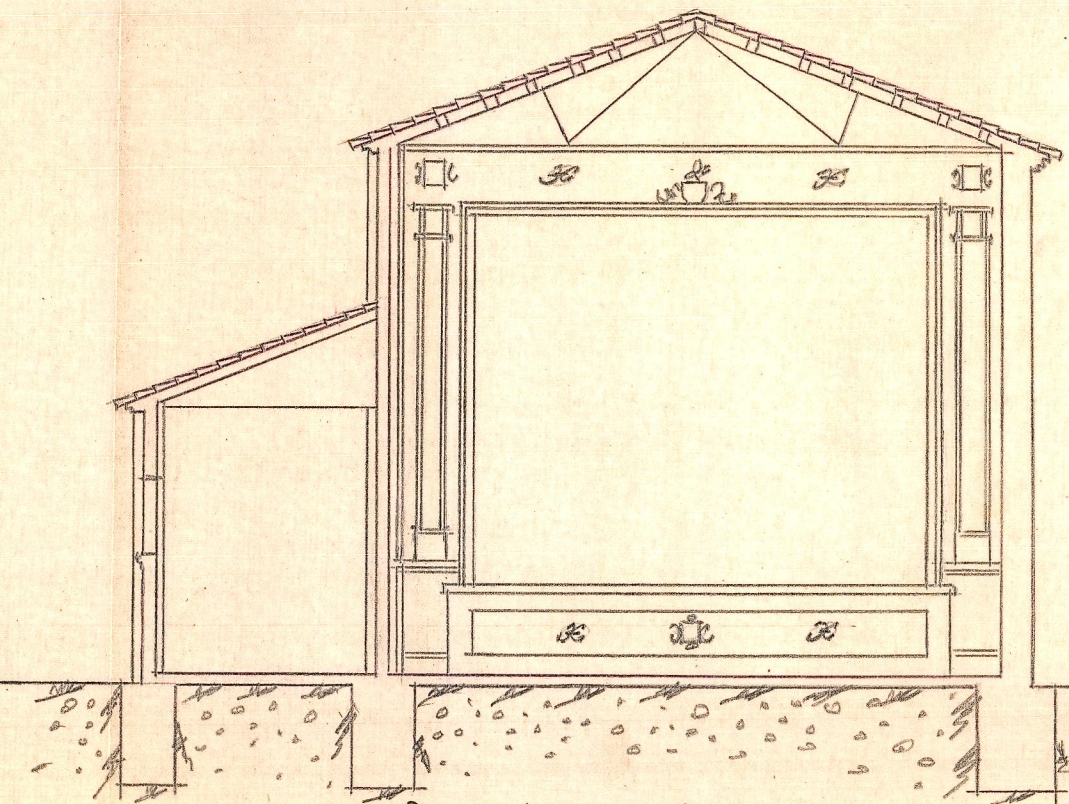

Sección transversal por A-B

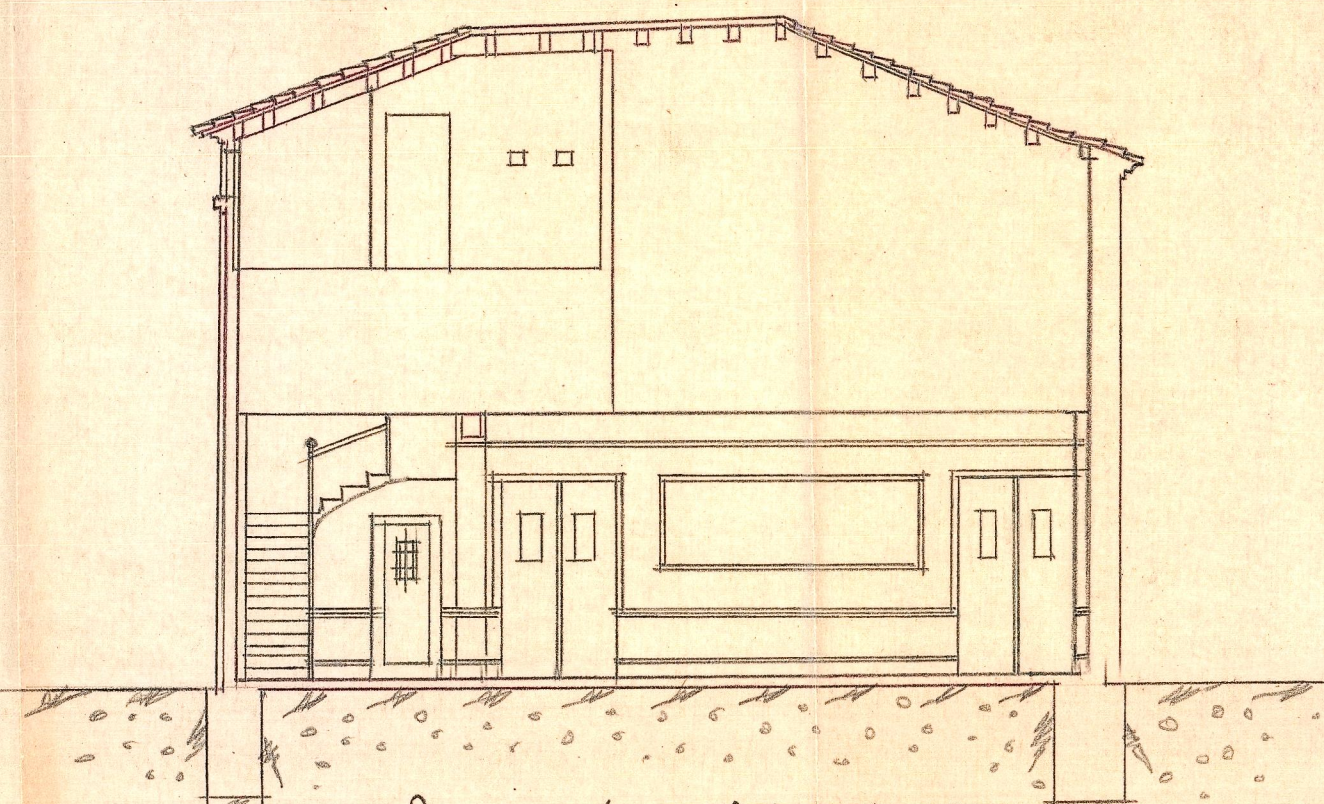

Sección transversal por C-D

CINEMATOGRAFO EN MACASTRE

ESCALA = 1:100

Valencia Octubre 1950
EL ARQUITECTO