


Proyecto de cubierta para cuadra en
Llauri


Escala 1/100

Valencia Agosto 1947


El Arquitecto

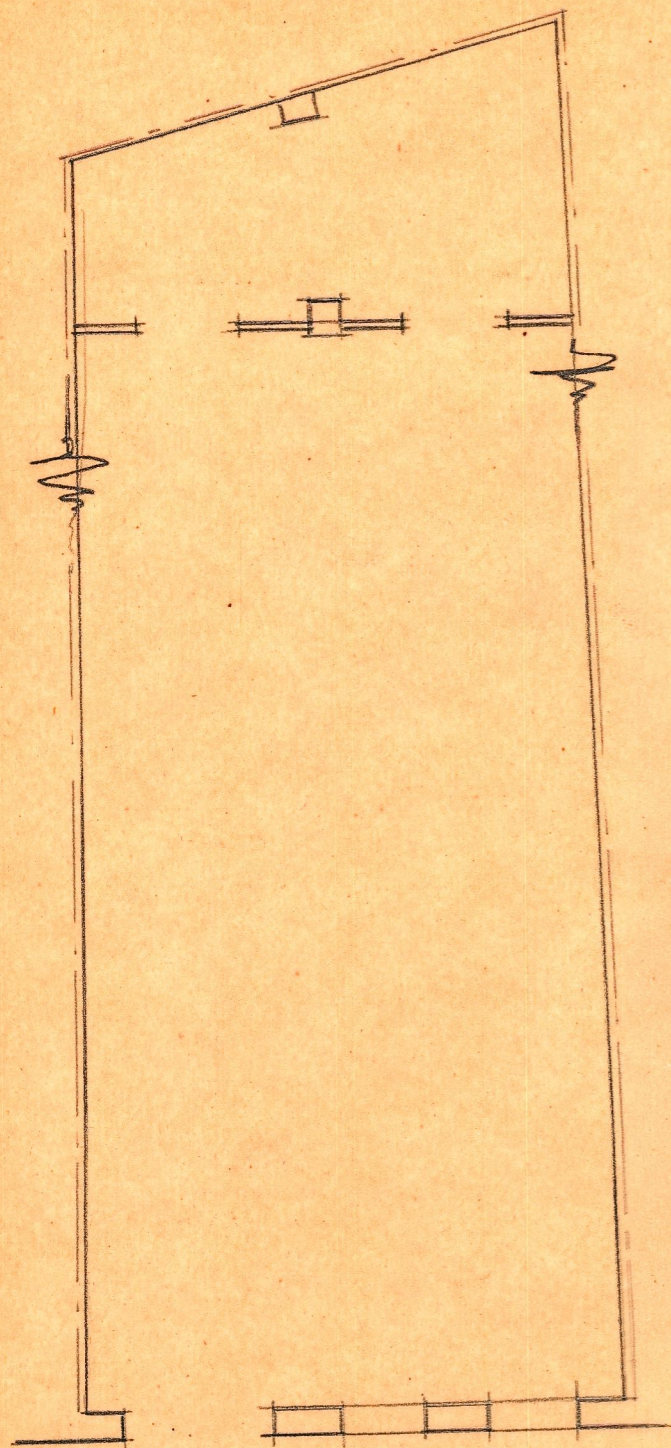


Planta

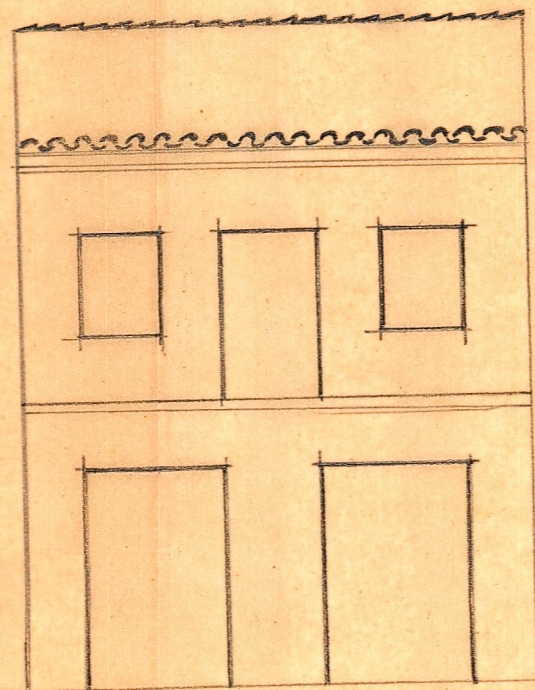


Fachada

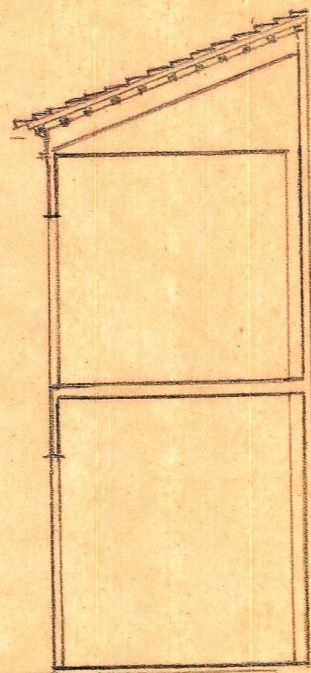


Sección

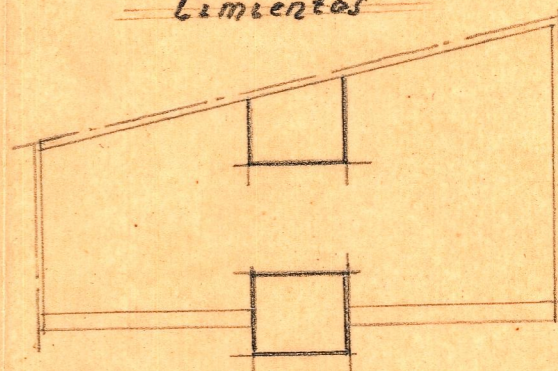

Cimentas

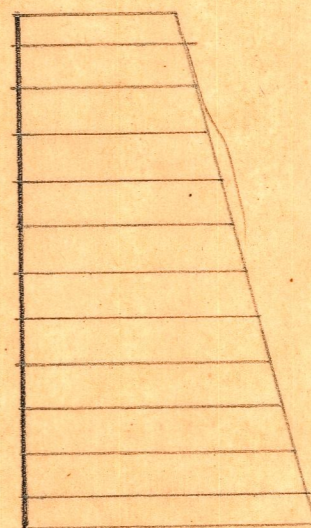

Entramado piso

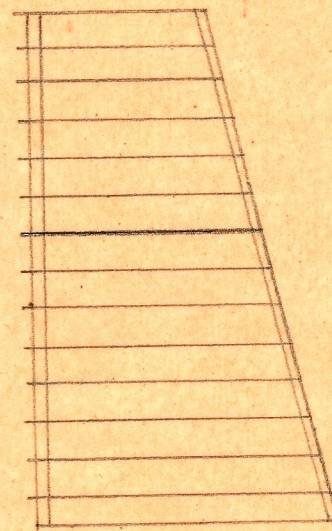

Entramado cubierta