


PROYECTO de CONSTRUCCIÓN de un MIRADOR.

Calle de Calvo Sotelo

• REQUENA •

Escala 1:50

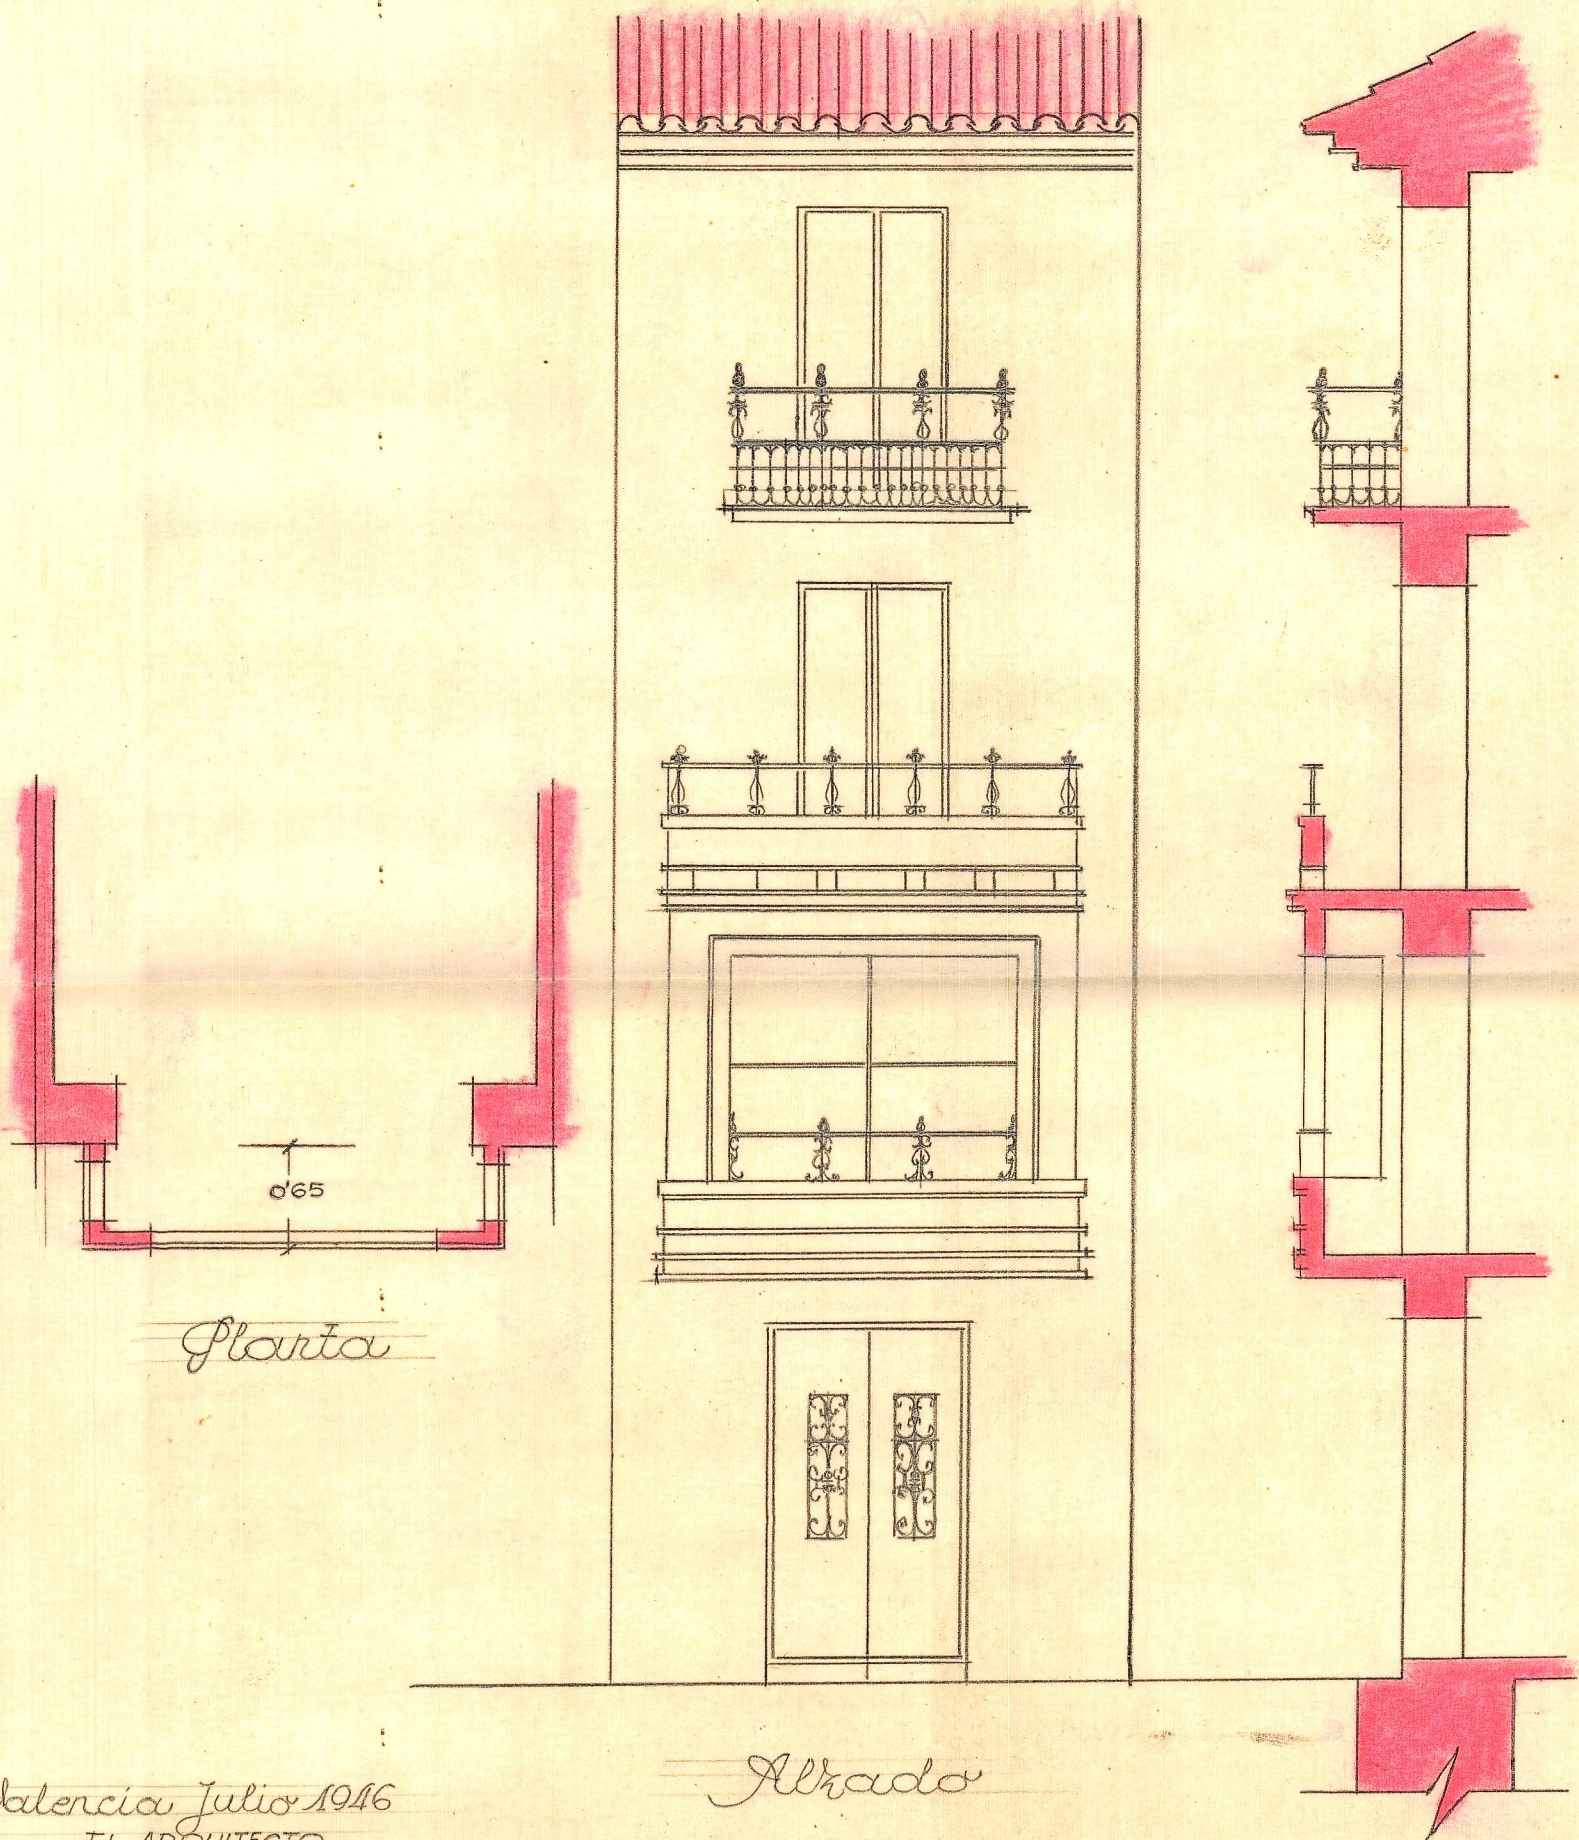

Planta

Alzado

Sección

Valencia Julio 1946
EL ARQUITECTO