


PROYECTO de distribución y fachada en el edificio
1352 de la calle de San Ramón.


LLAURI

ESCALA = 1:100


Valencia Agosto 1947
EL ARQUITECTO

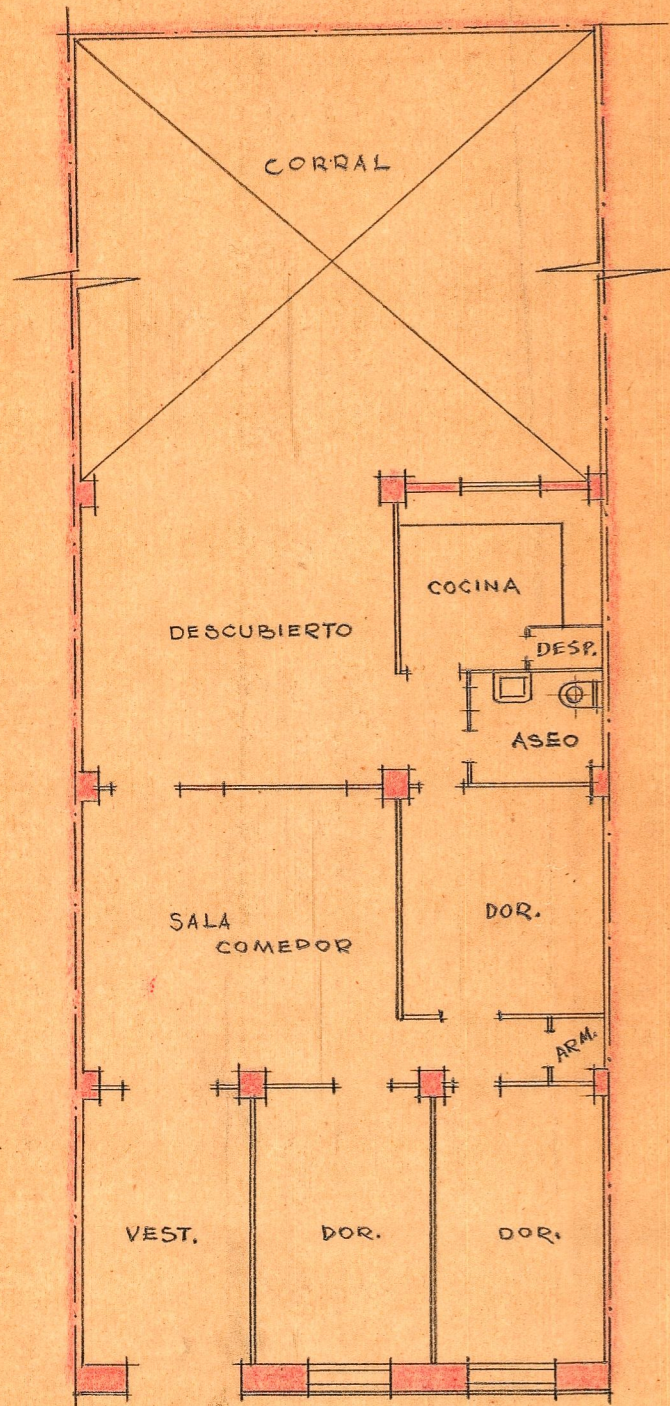

Distribución proyectada.

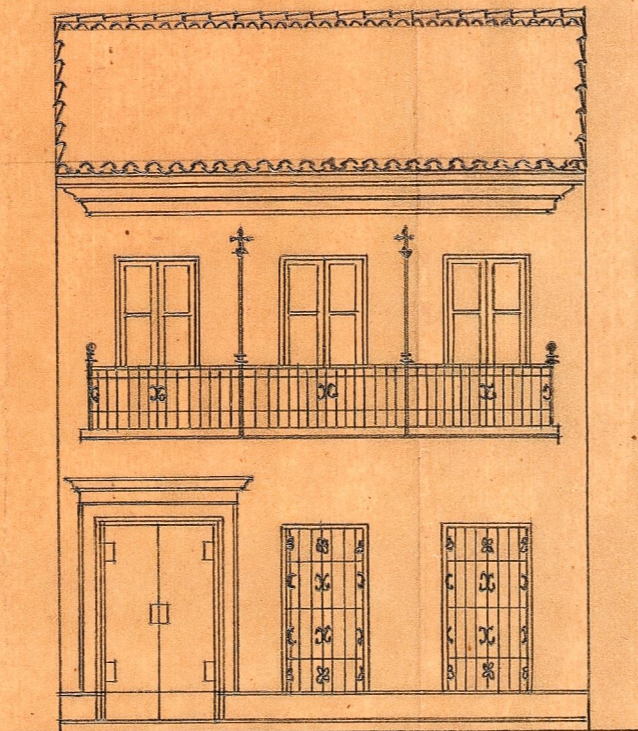

Fachada actual que se decorará.

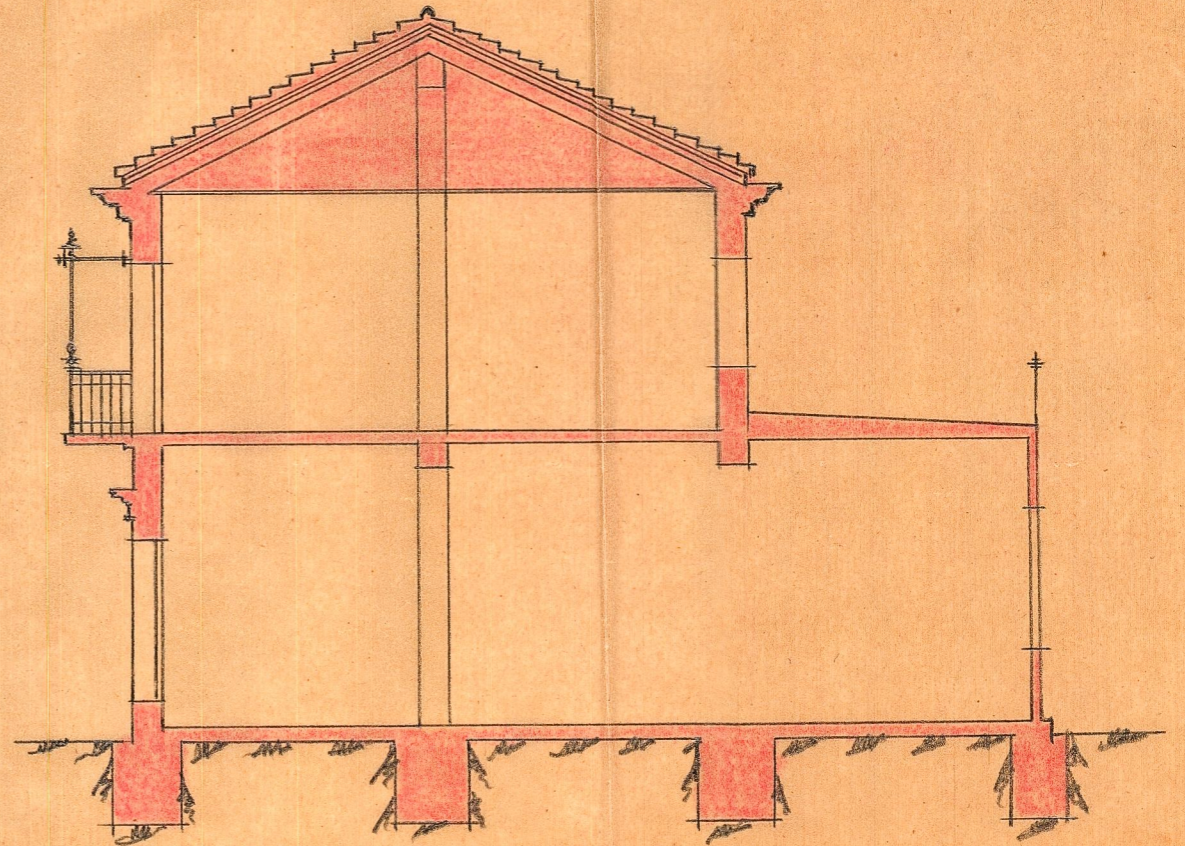

Sección actual