




Valencia Junio de 1953
EL ARQUITECTO

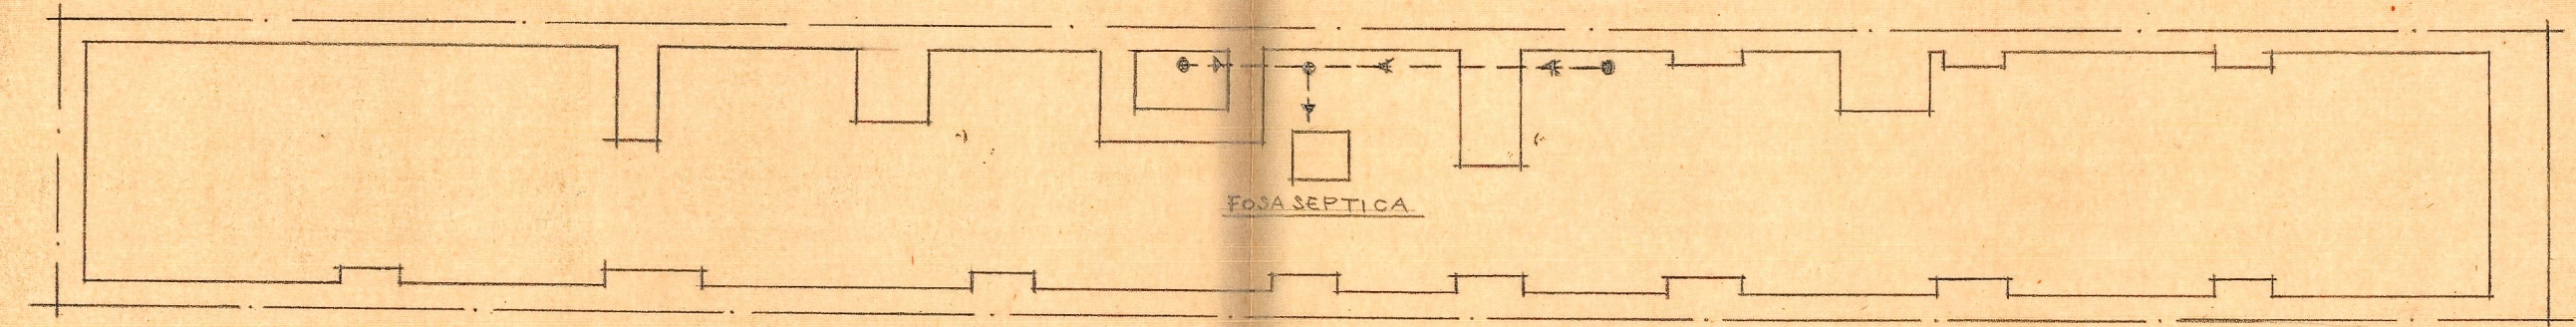


Planta de saneamiento y desague

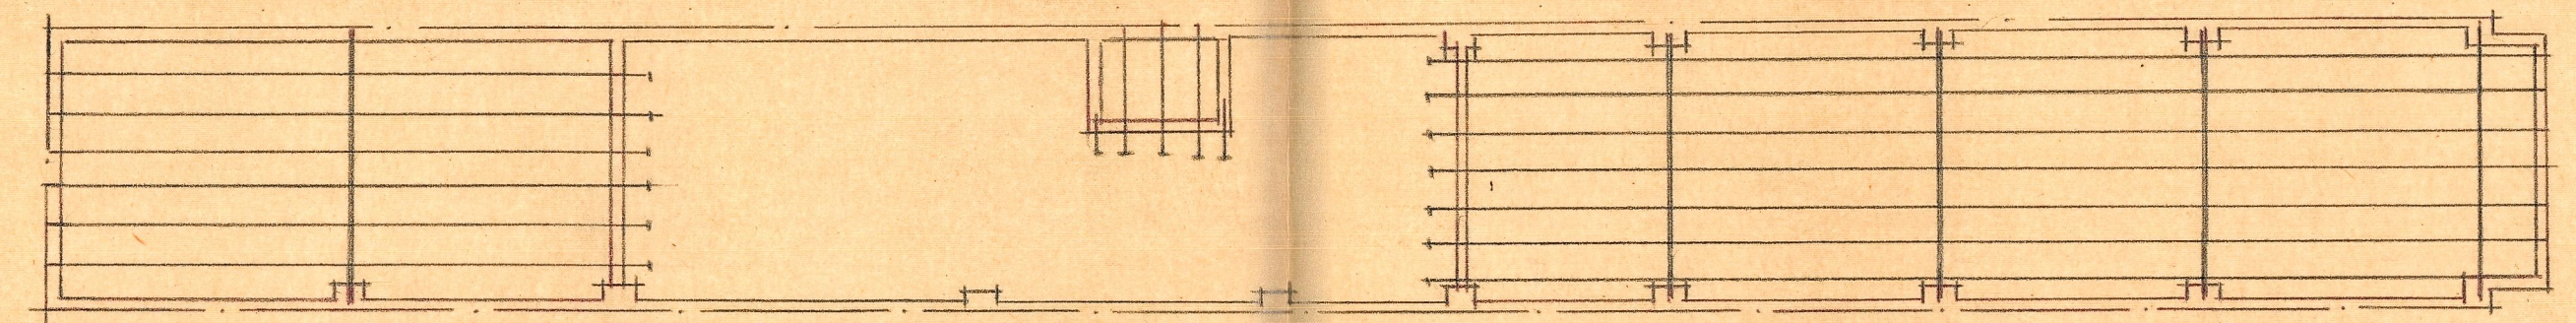


Entramado de cubierta

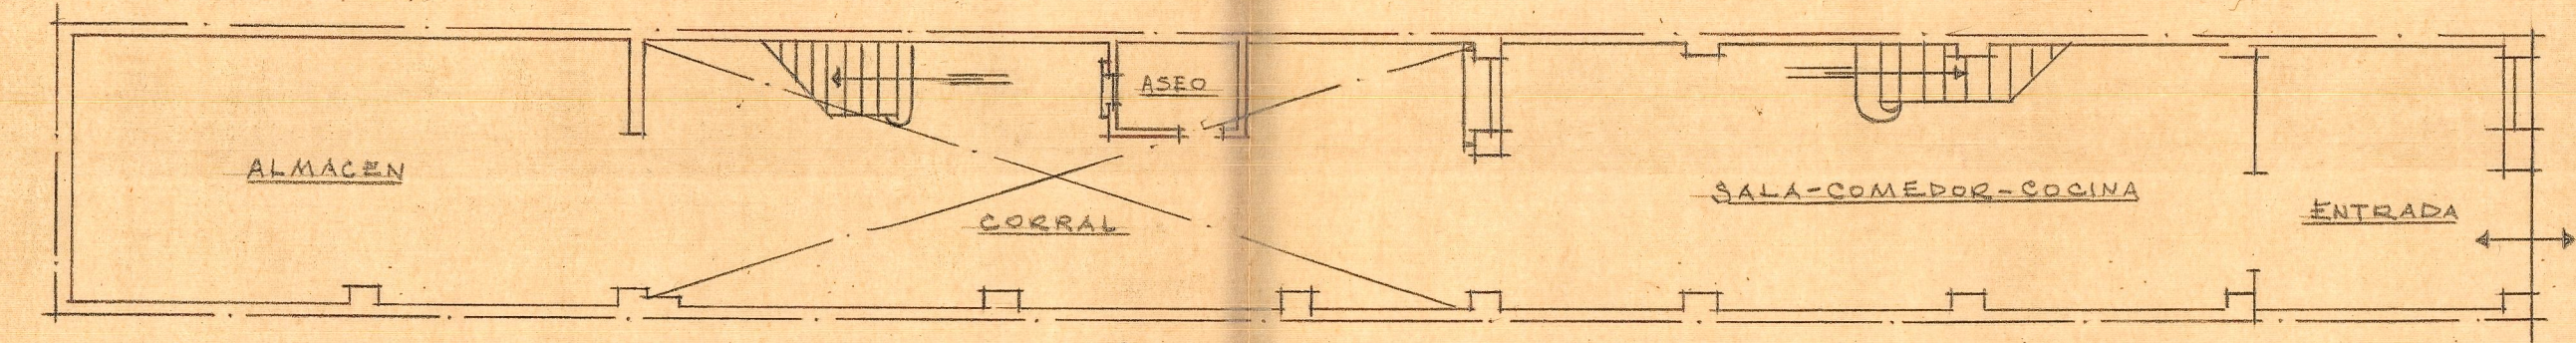


Planta baja

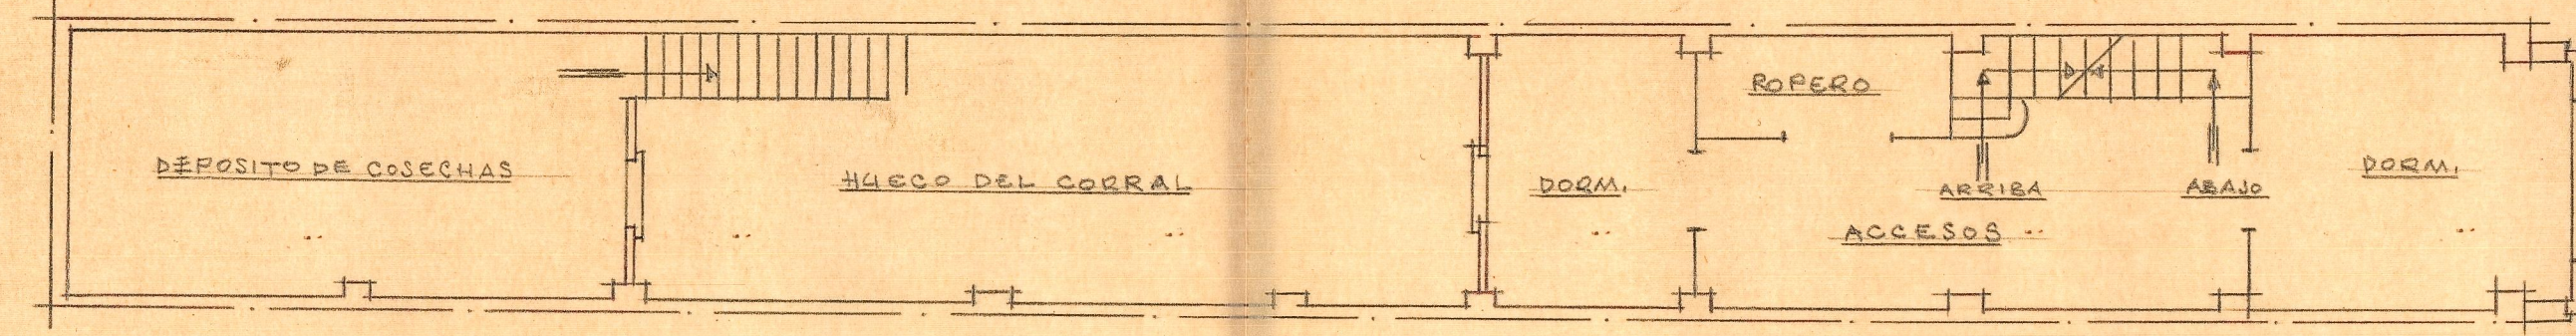

Piso alto

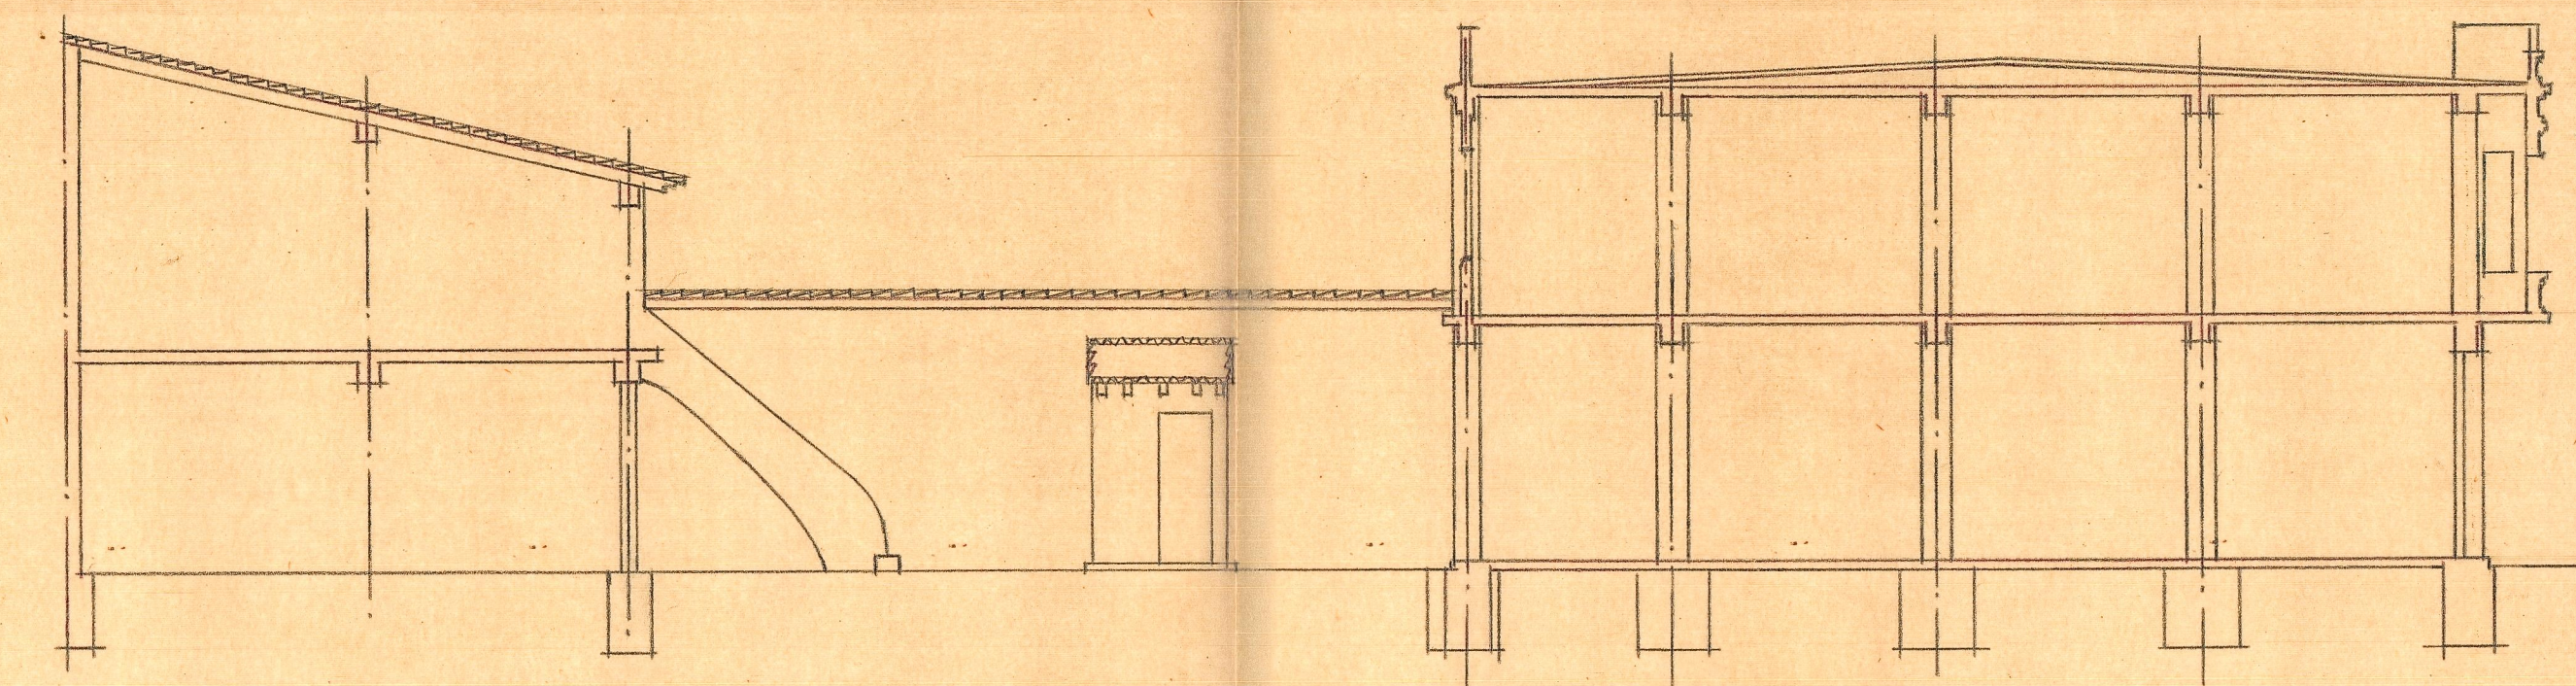

Sección longitudinal

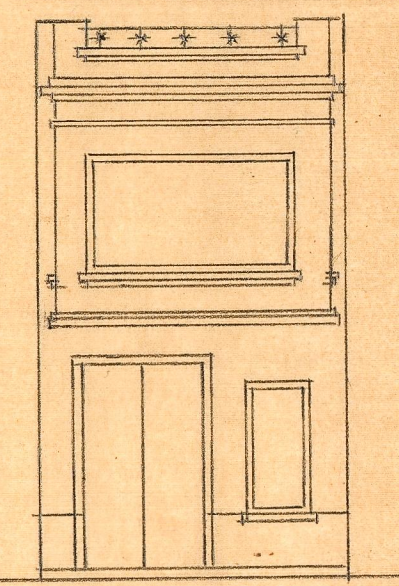

Fachada