



ANEJOS


EL ESPACIO PÚBLICO EN LA OBRA DE PEÑA GANCHEGUI
Alumno: Lluís Albert Aguiló
Tutor: Francisco Nieto Edo
Grado en Fundamentos de la Arquitectura
Curso 2019-2020

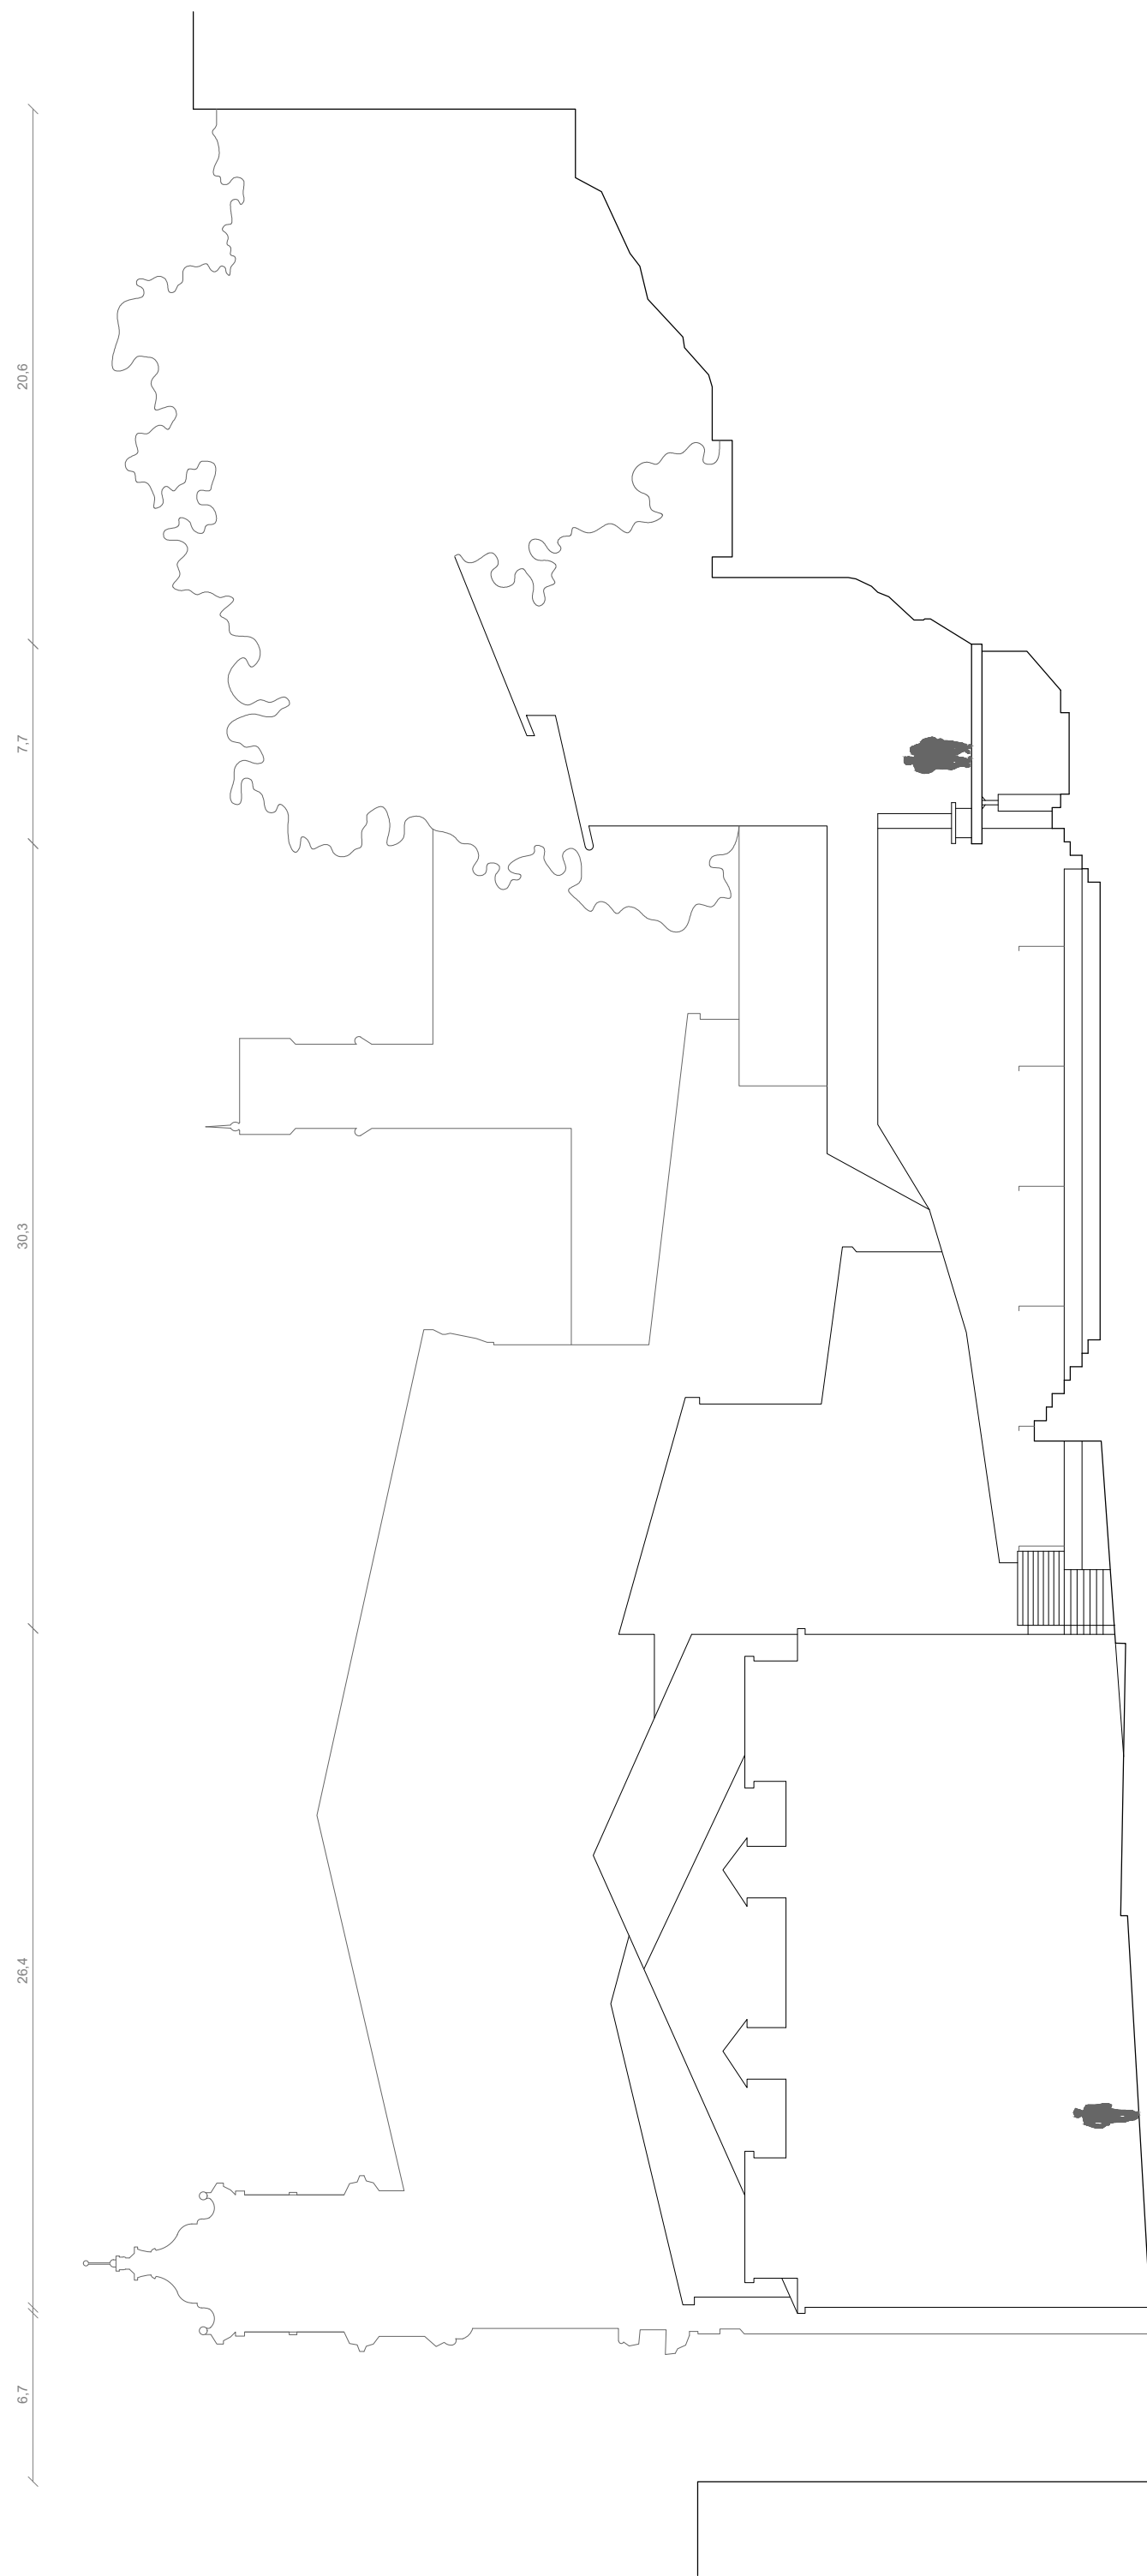


SECCIÓN LONGITUDINAL
ESC. 1/250

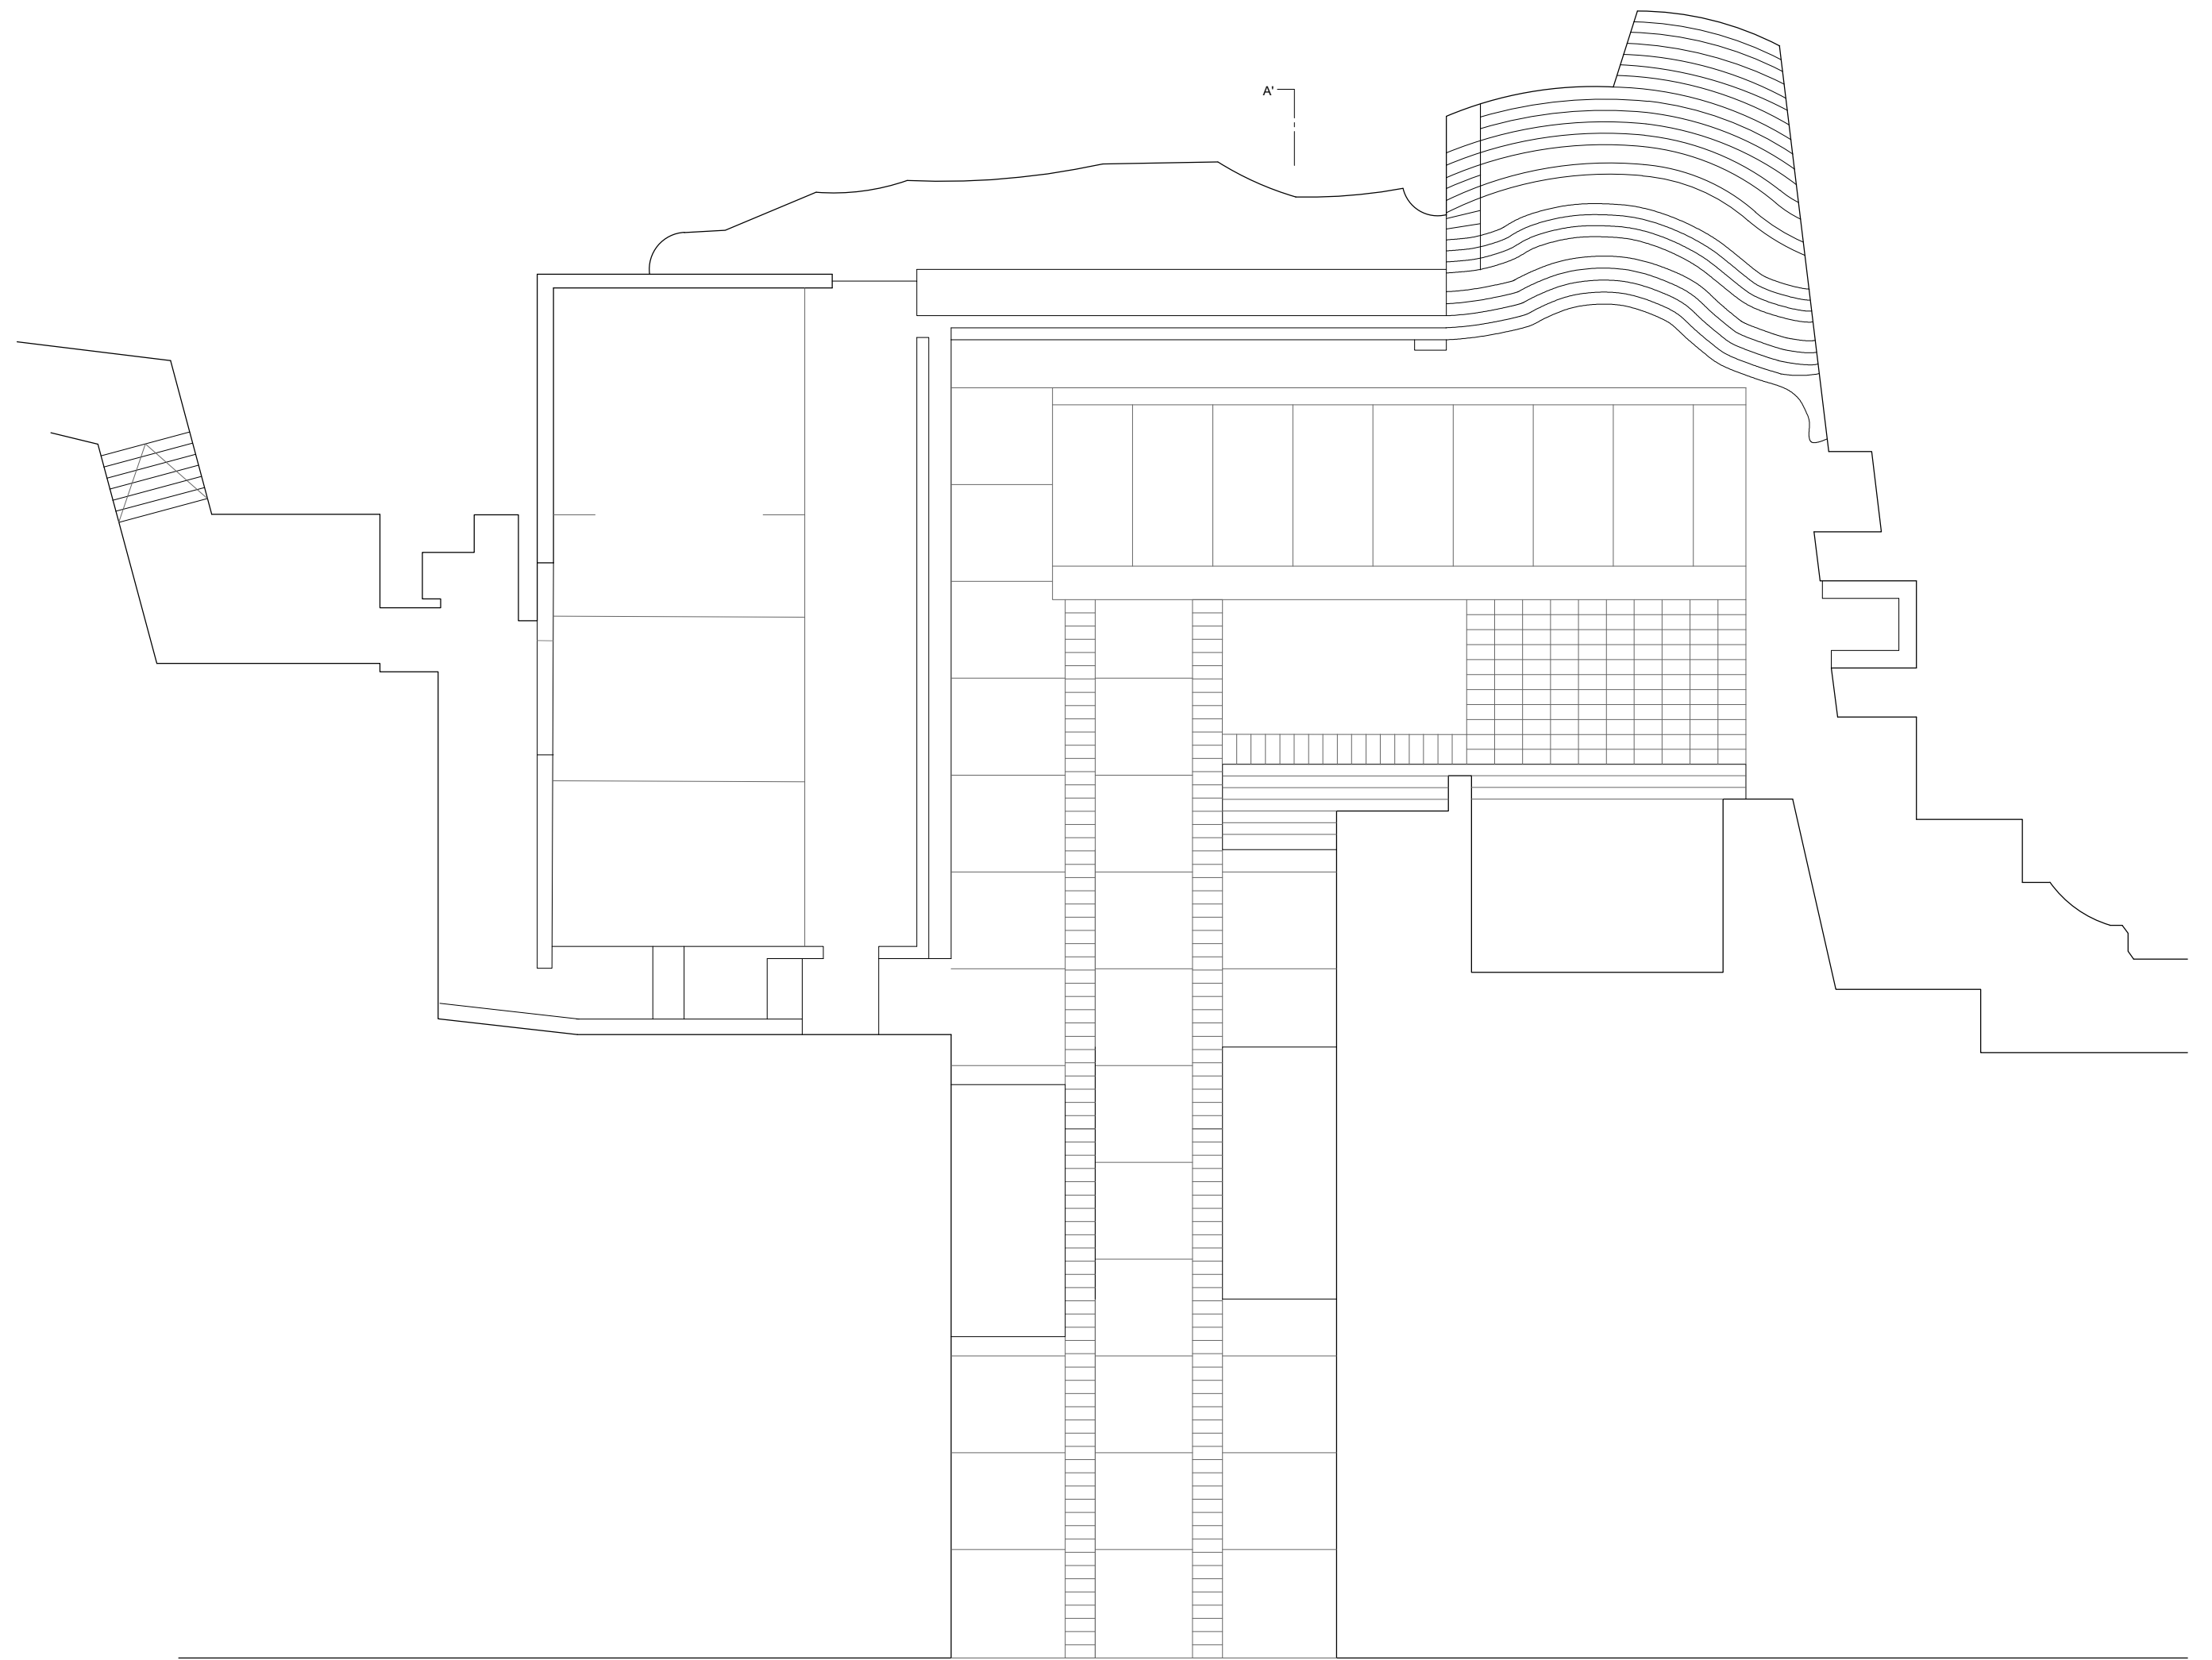


PLANTA
ESC. 1/250

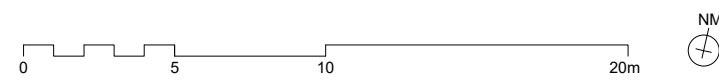


EL ESPACIO PÚBLICO EN LA OBRA DE PEÑA GANCHEGUI	TFG
AUTOR:	Lluís Albert Aguiló
FECHA:	OCTUBRE 2019
PLANO:	PLAZA DE LA TRINIDAD II - San Sebastián

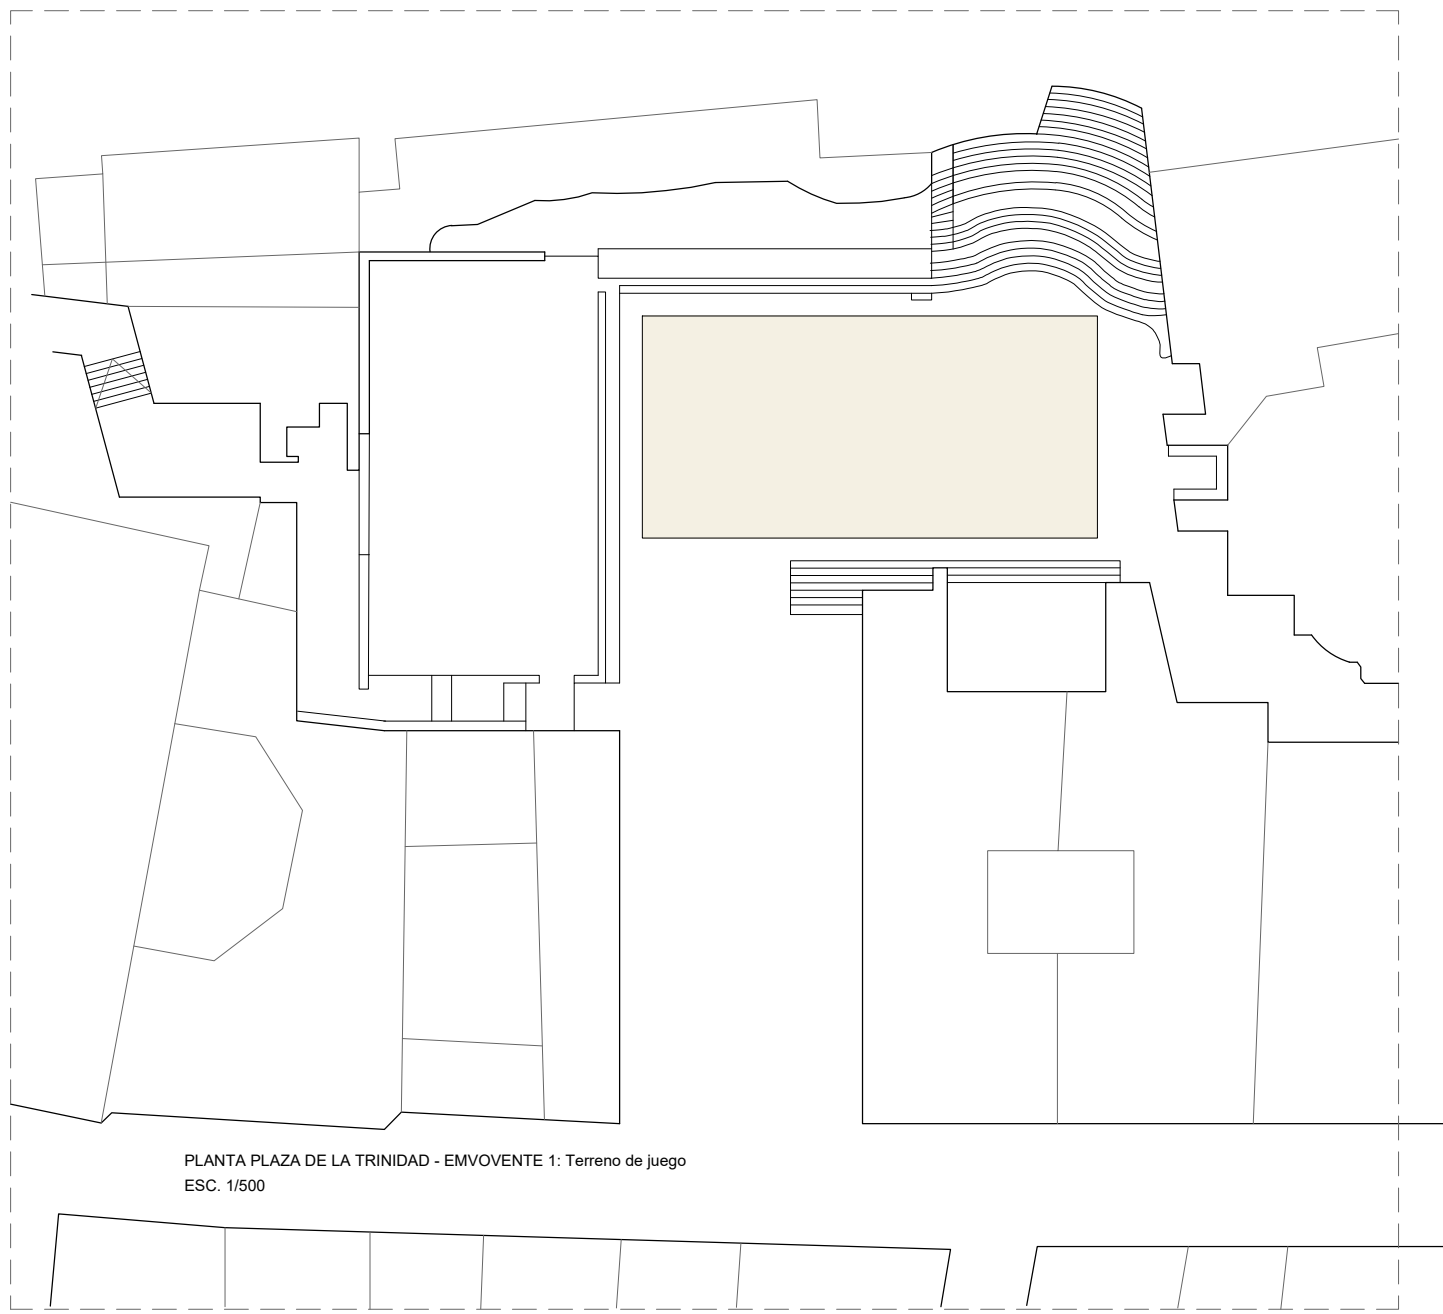


PLANTA PLAZA DE LA TRINIDAD - EMVOLVENTE 1: Terreno de juego
ESC. 1/500

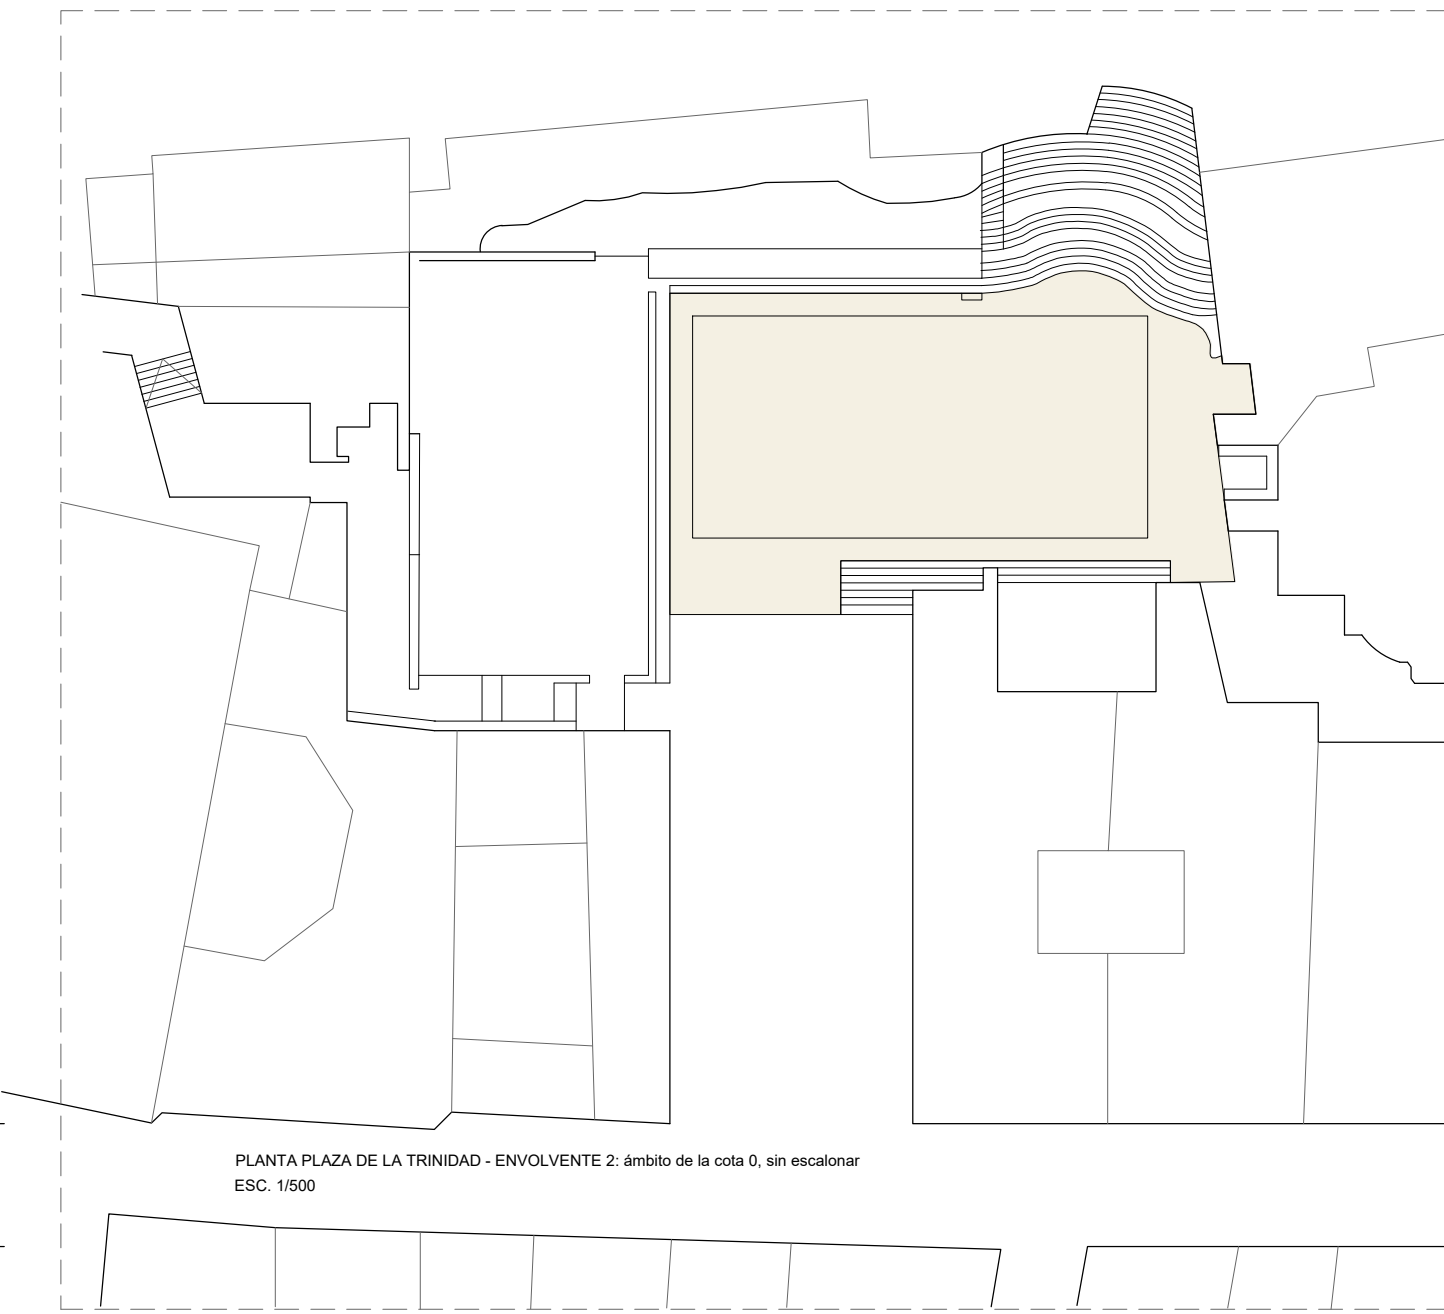


PLANTA PLAZA DE LA TRINIDAD - EMVOLVENTE 2: ámbito de la cota 0, sin escalonar
ESC. 1/500

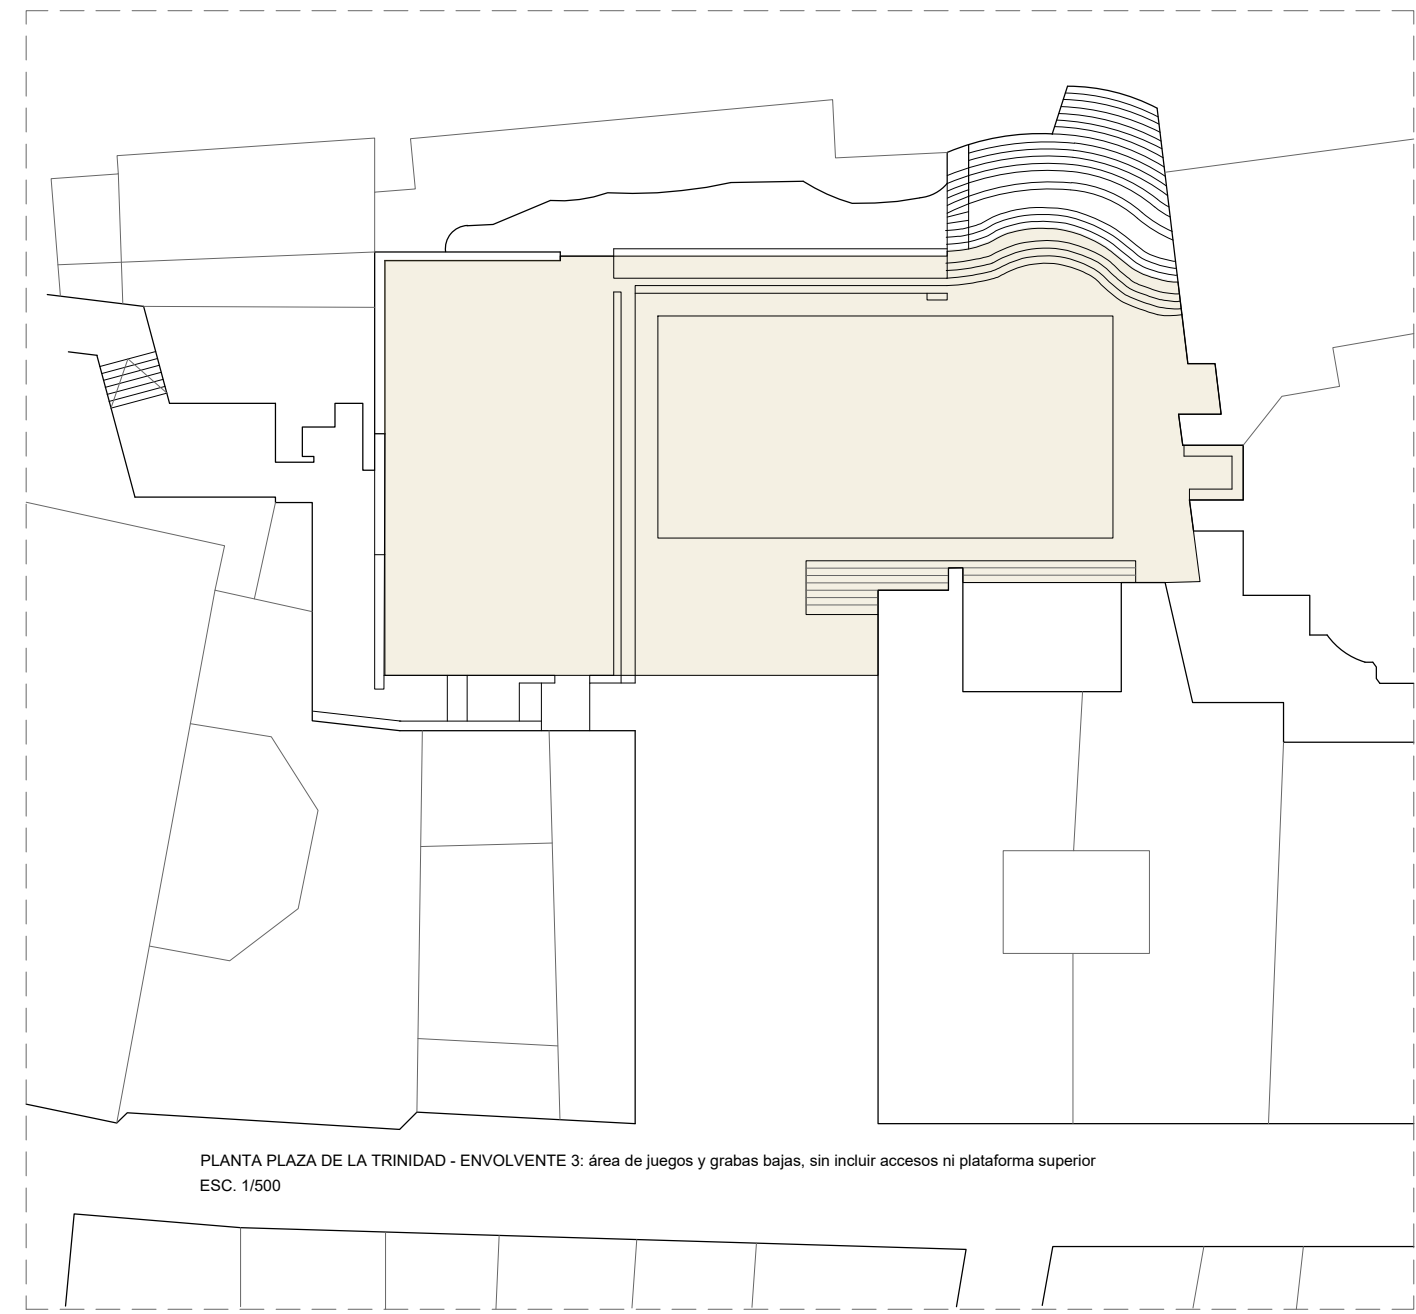


PLANTA PLAZA DE LA TRINIDAD - EMVOLVENTE 3: área de juegos y grabas bajas, sin incluir accesos ni plataforma superior
ESC. 1/500

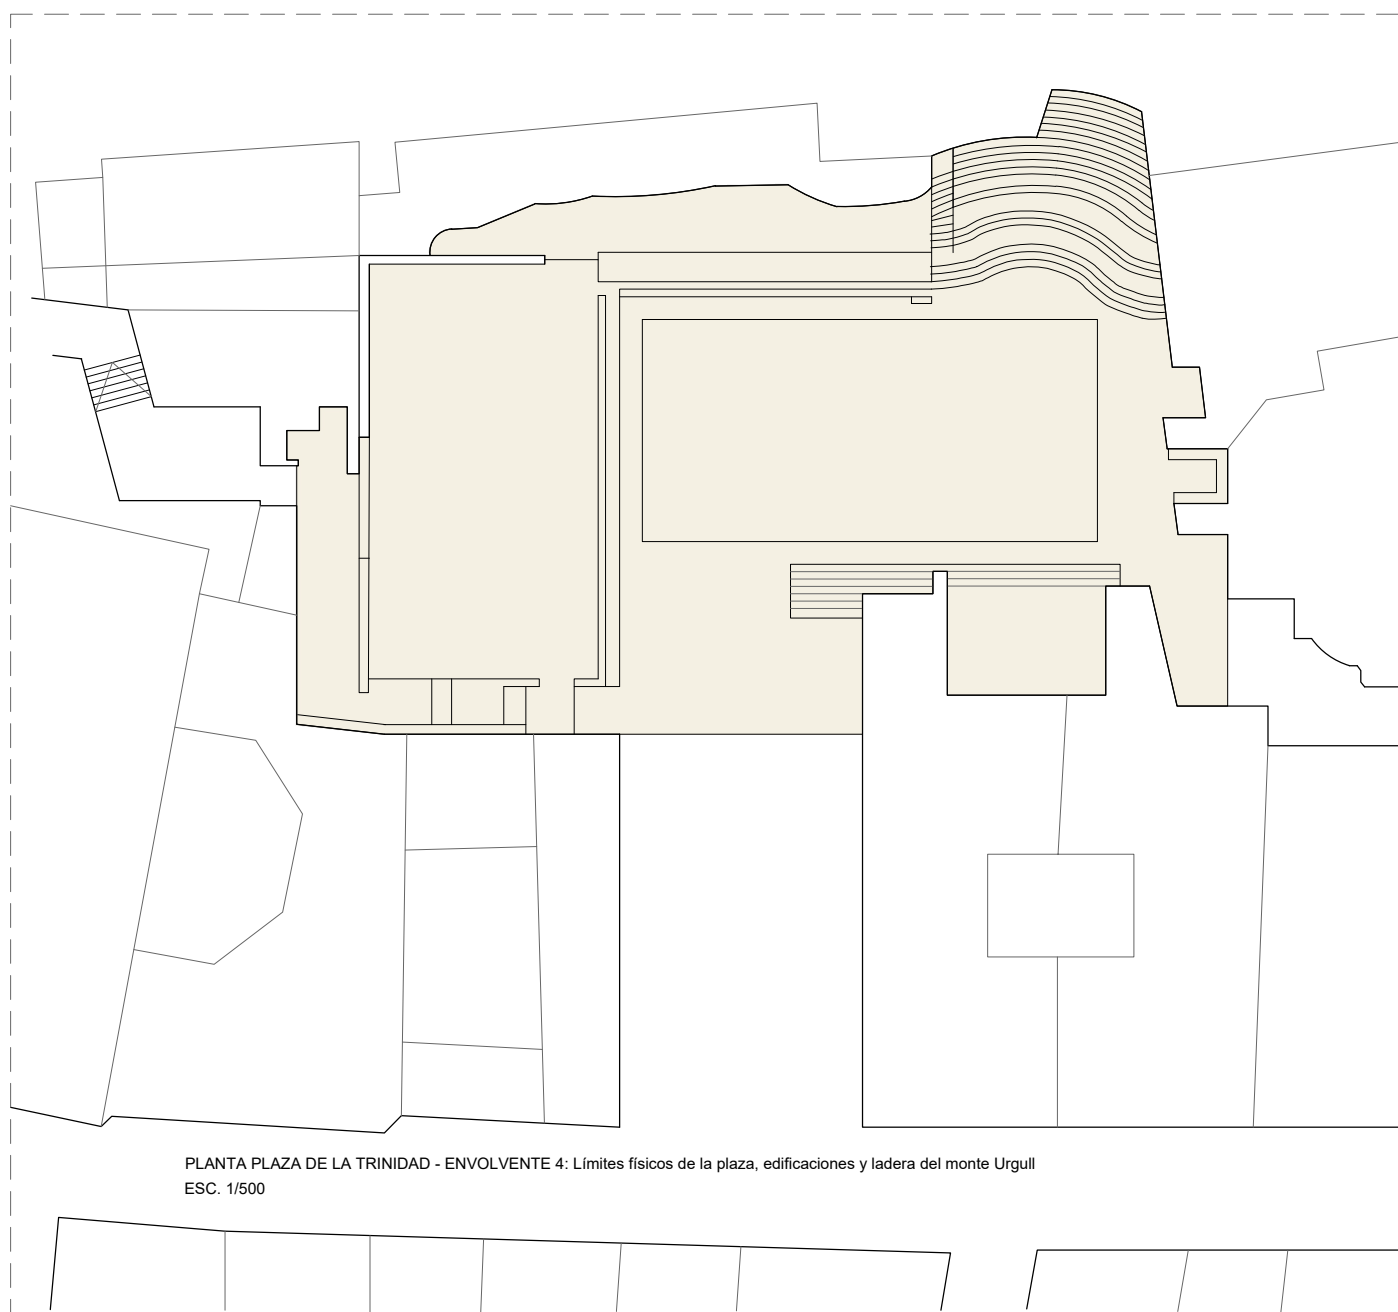

PLANTA PLAZA DE LA TRINIDAD - EMVOLVENTE 4: Límites físicos de la plaza, edificaciones y ladera del monte Urgull
ESC. 1/500

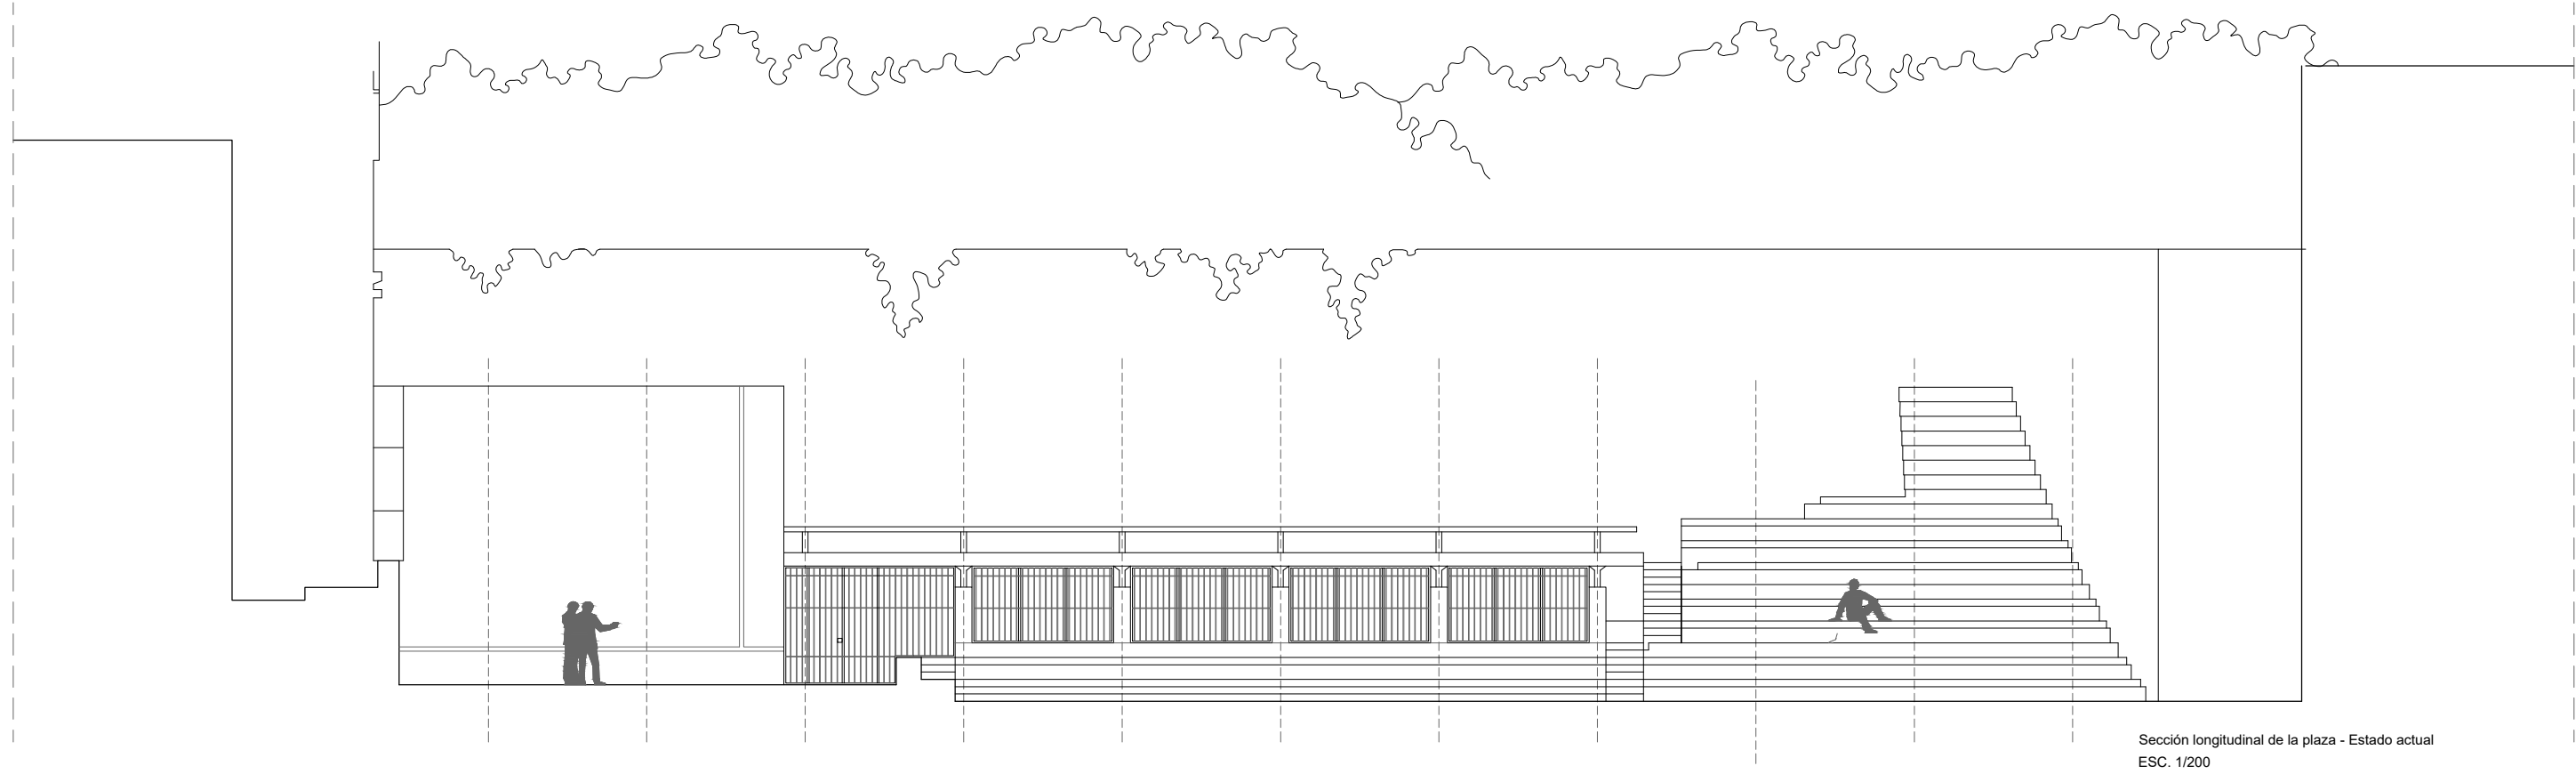


Sección longitudinal de la plaza - Estado actual
ESC. 1/200


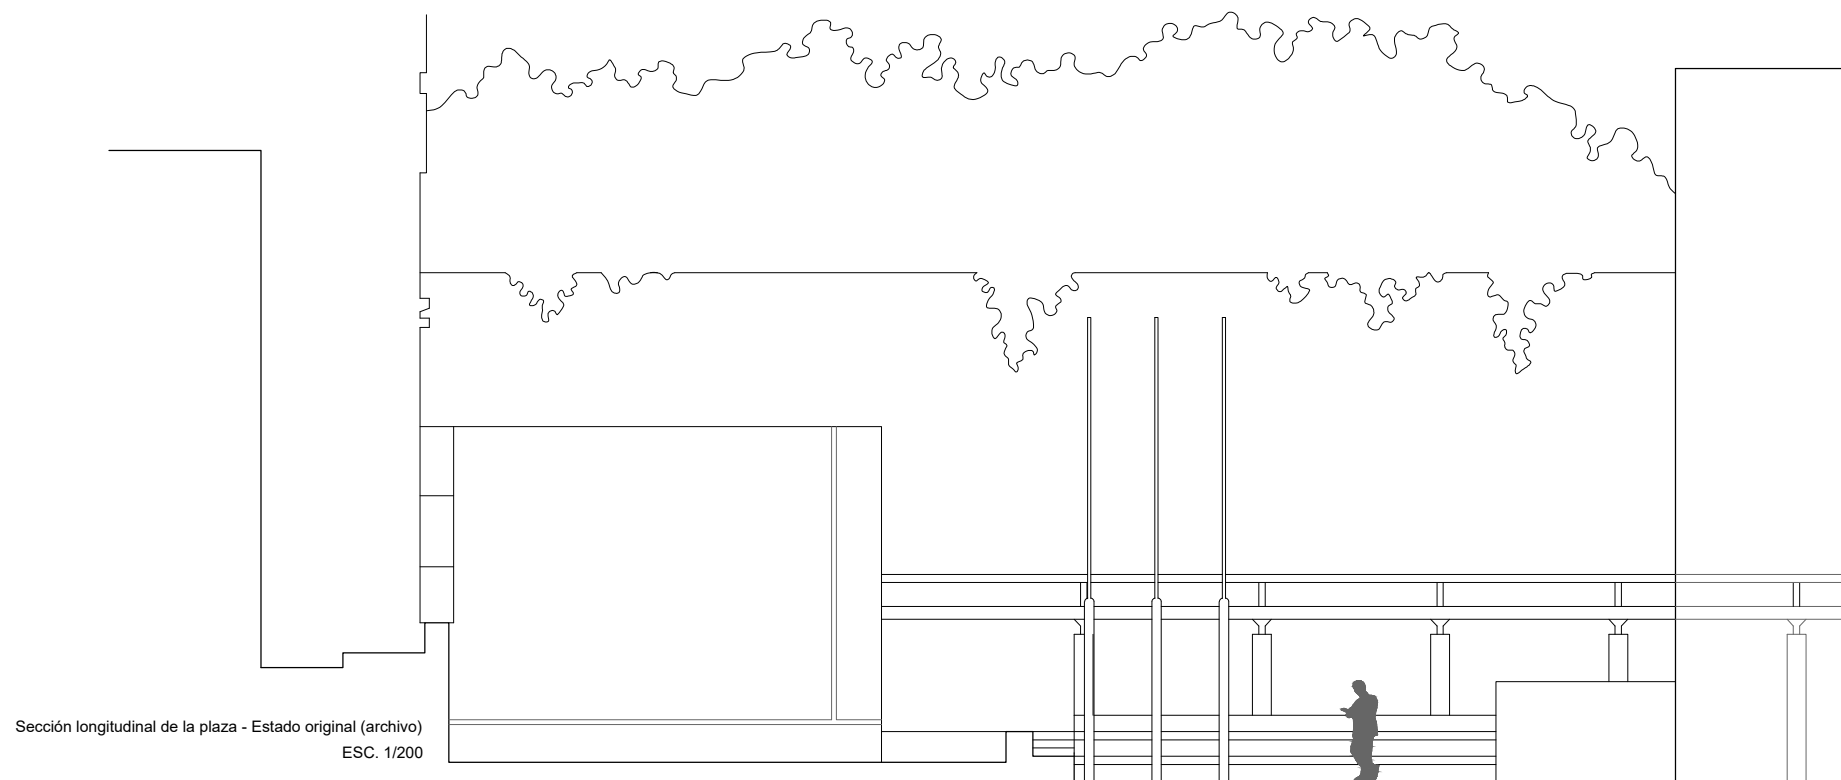


Sección longitudinal de la plaza - Estado original (archivo)
ESC. 1/200


EL ESPACIO PÚBLICO EN LA OBRA DE PEÑA GANCHEGUI	TFG
AUTOR:	Lluís Albert Aguiló
FECHA:	OCTUBRE 2019
PLANO:	PLAZA DE LA TRINIDAD II - San Sebastián

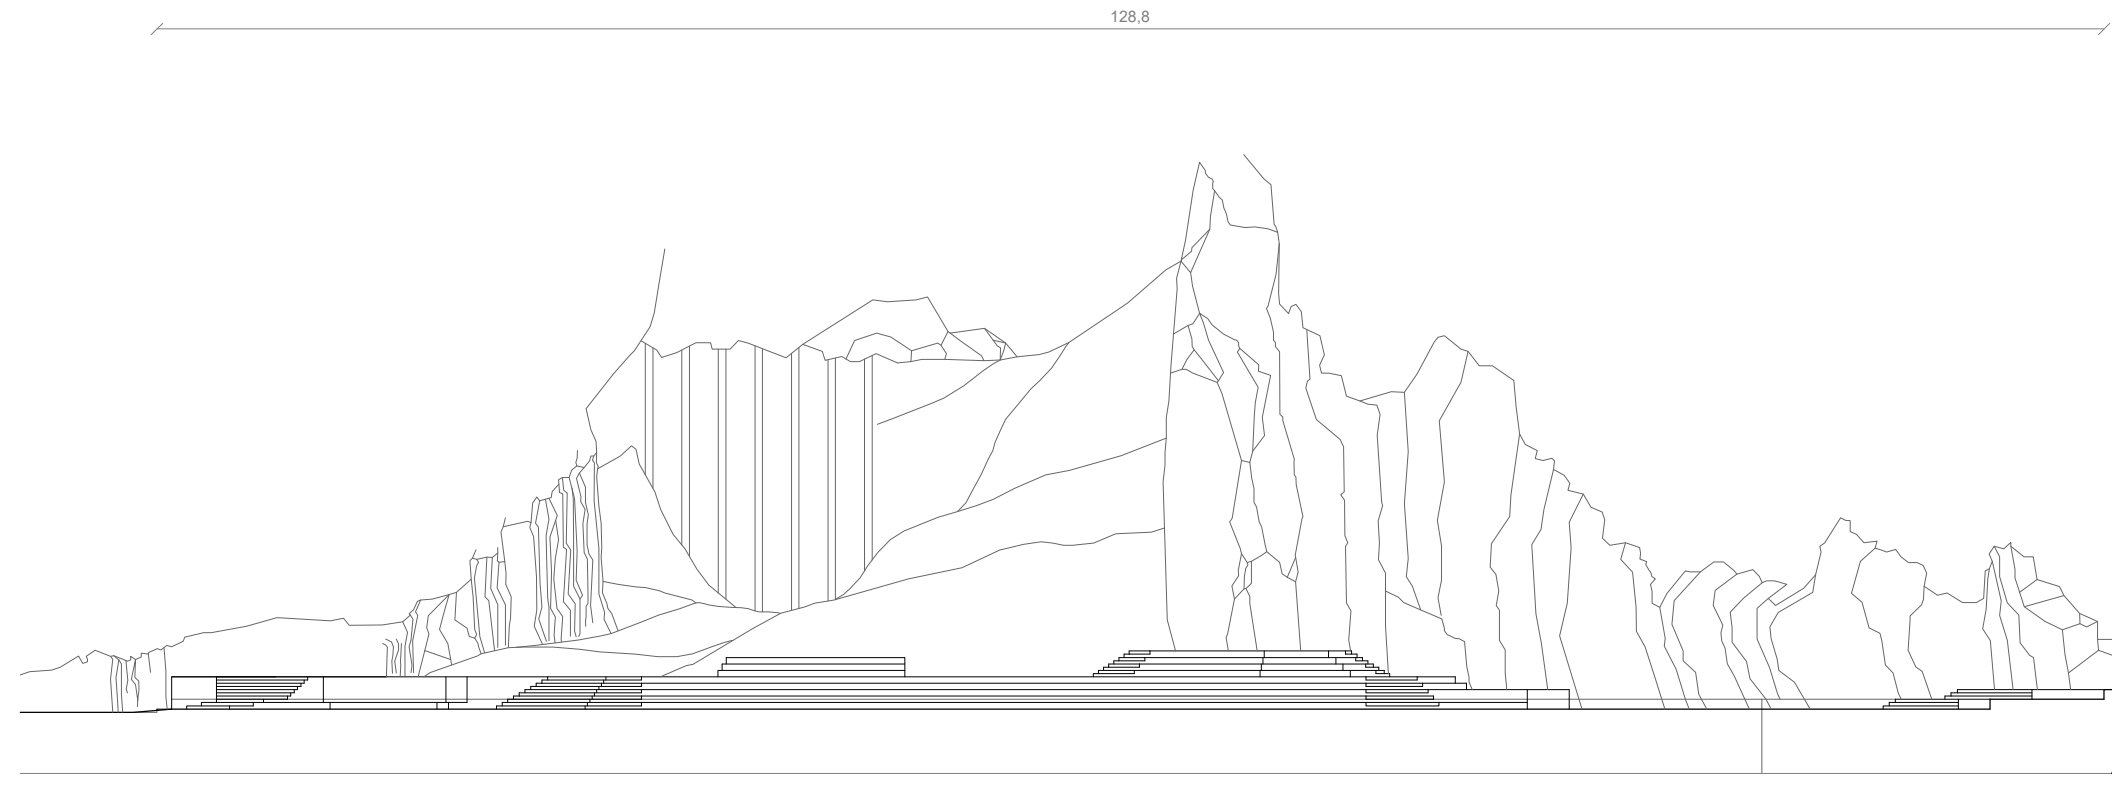

SECCIÓN LONGITUDINAL
ESC. 1/500

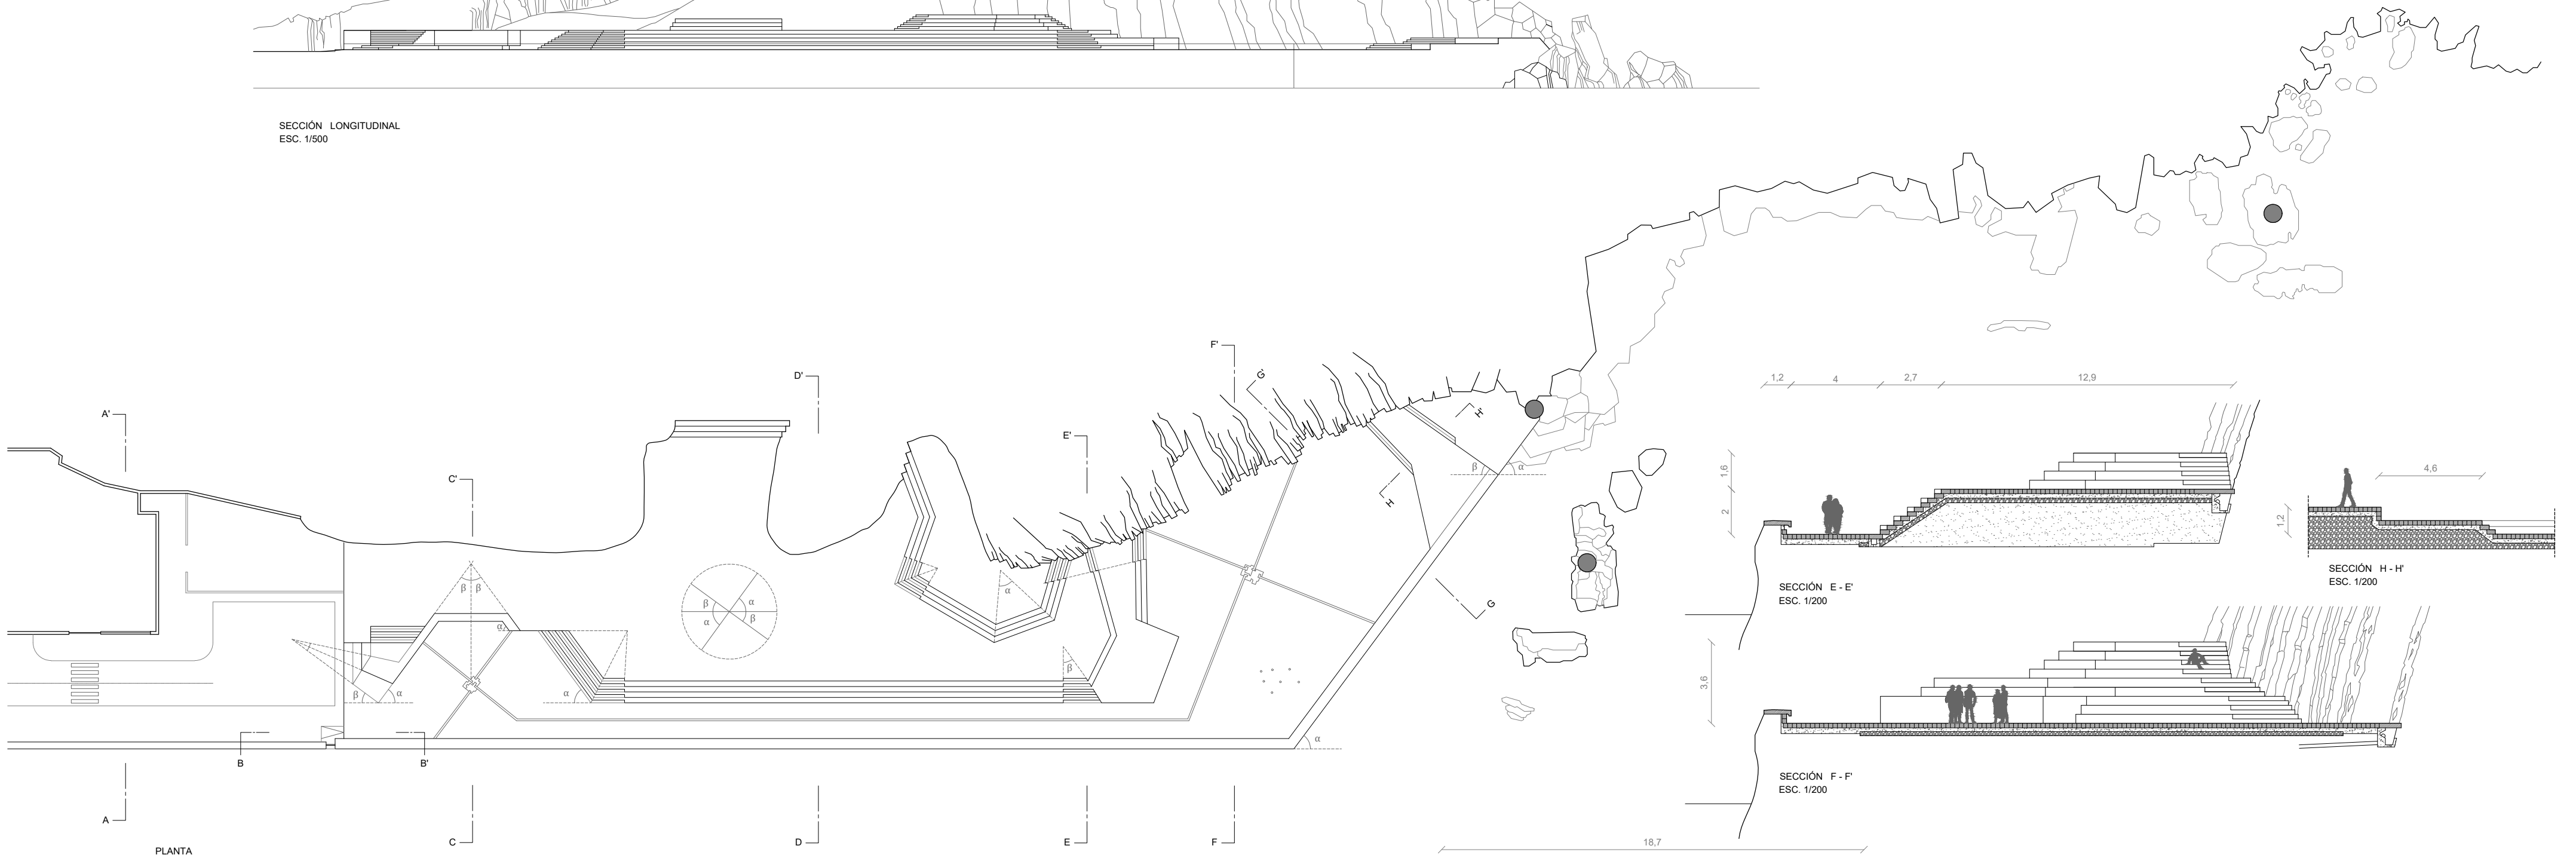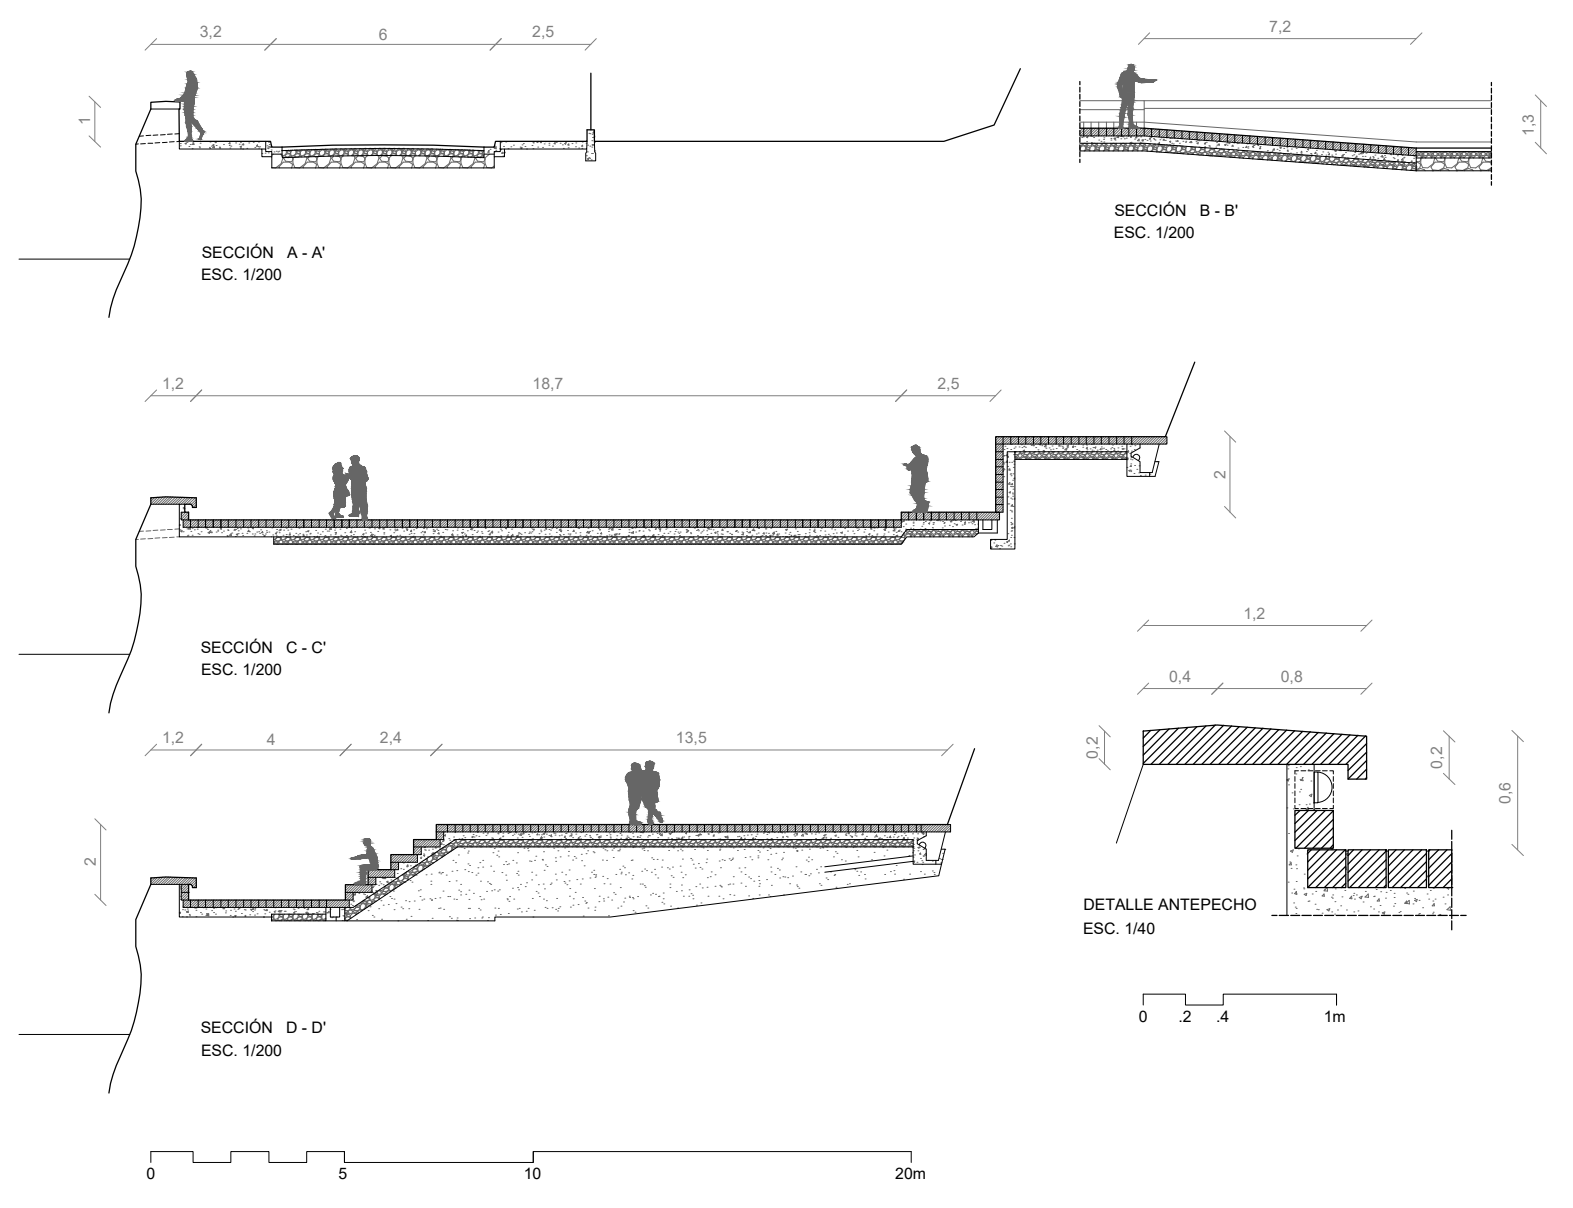


PLANTA
ESC. 1/500





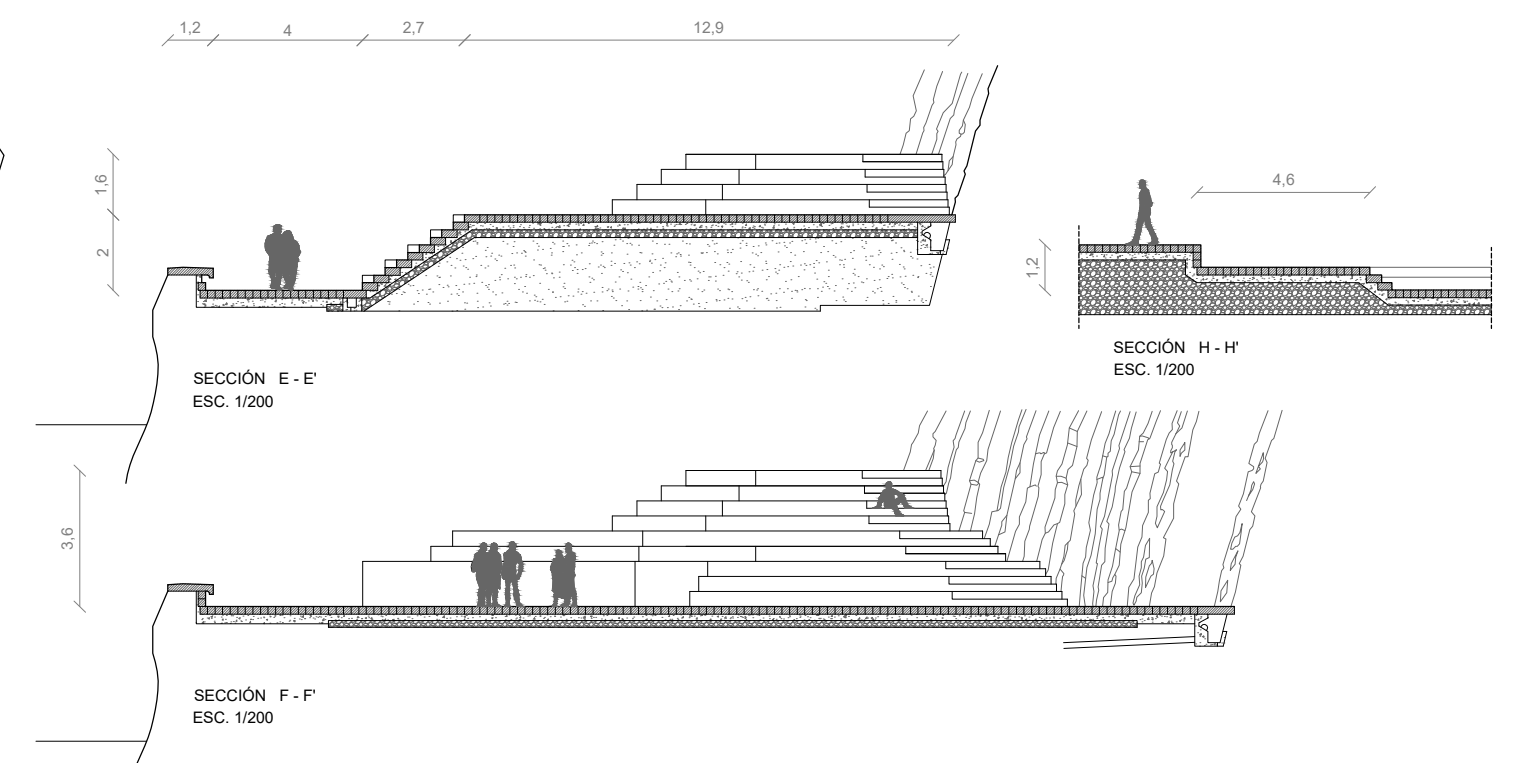


SECCIÓN G - G'
ESC. 1/200


EL ESPACIO PÚBLICO EN LA OBRA DE PEÑA GANCHEGUI TFG
 AUTOR: Lluís Albert Aguiló
 FECHA: OCTUBRE 2019
 PLANO: PLAZA DEL TENIS - San Sebastián

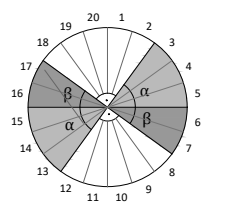


NM

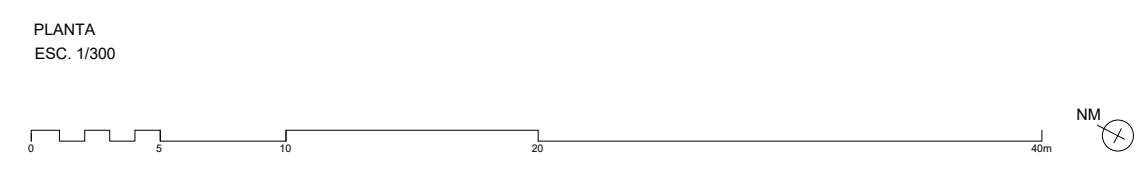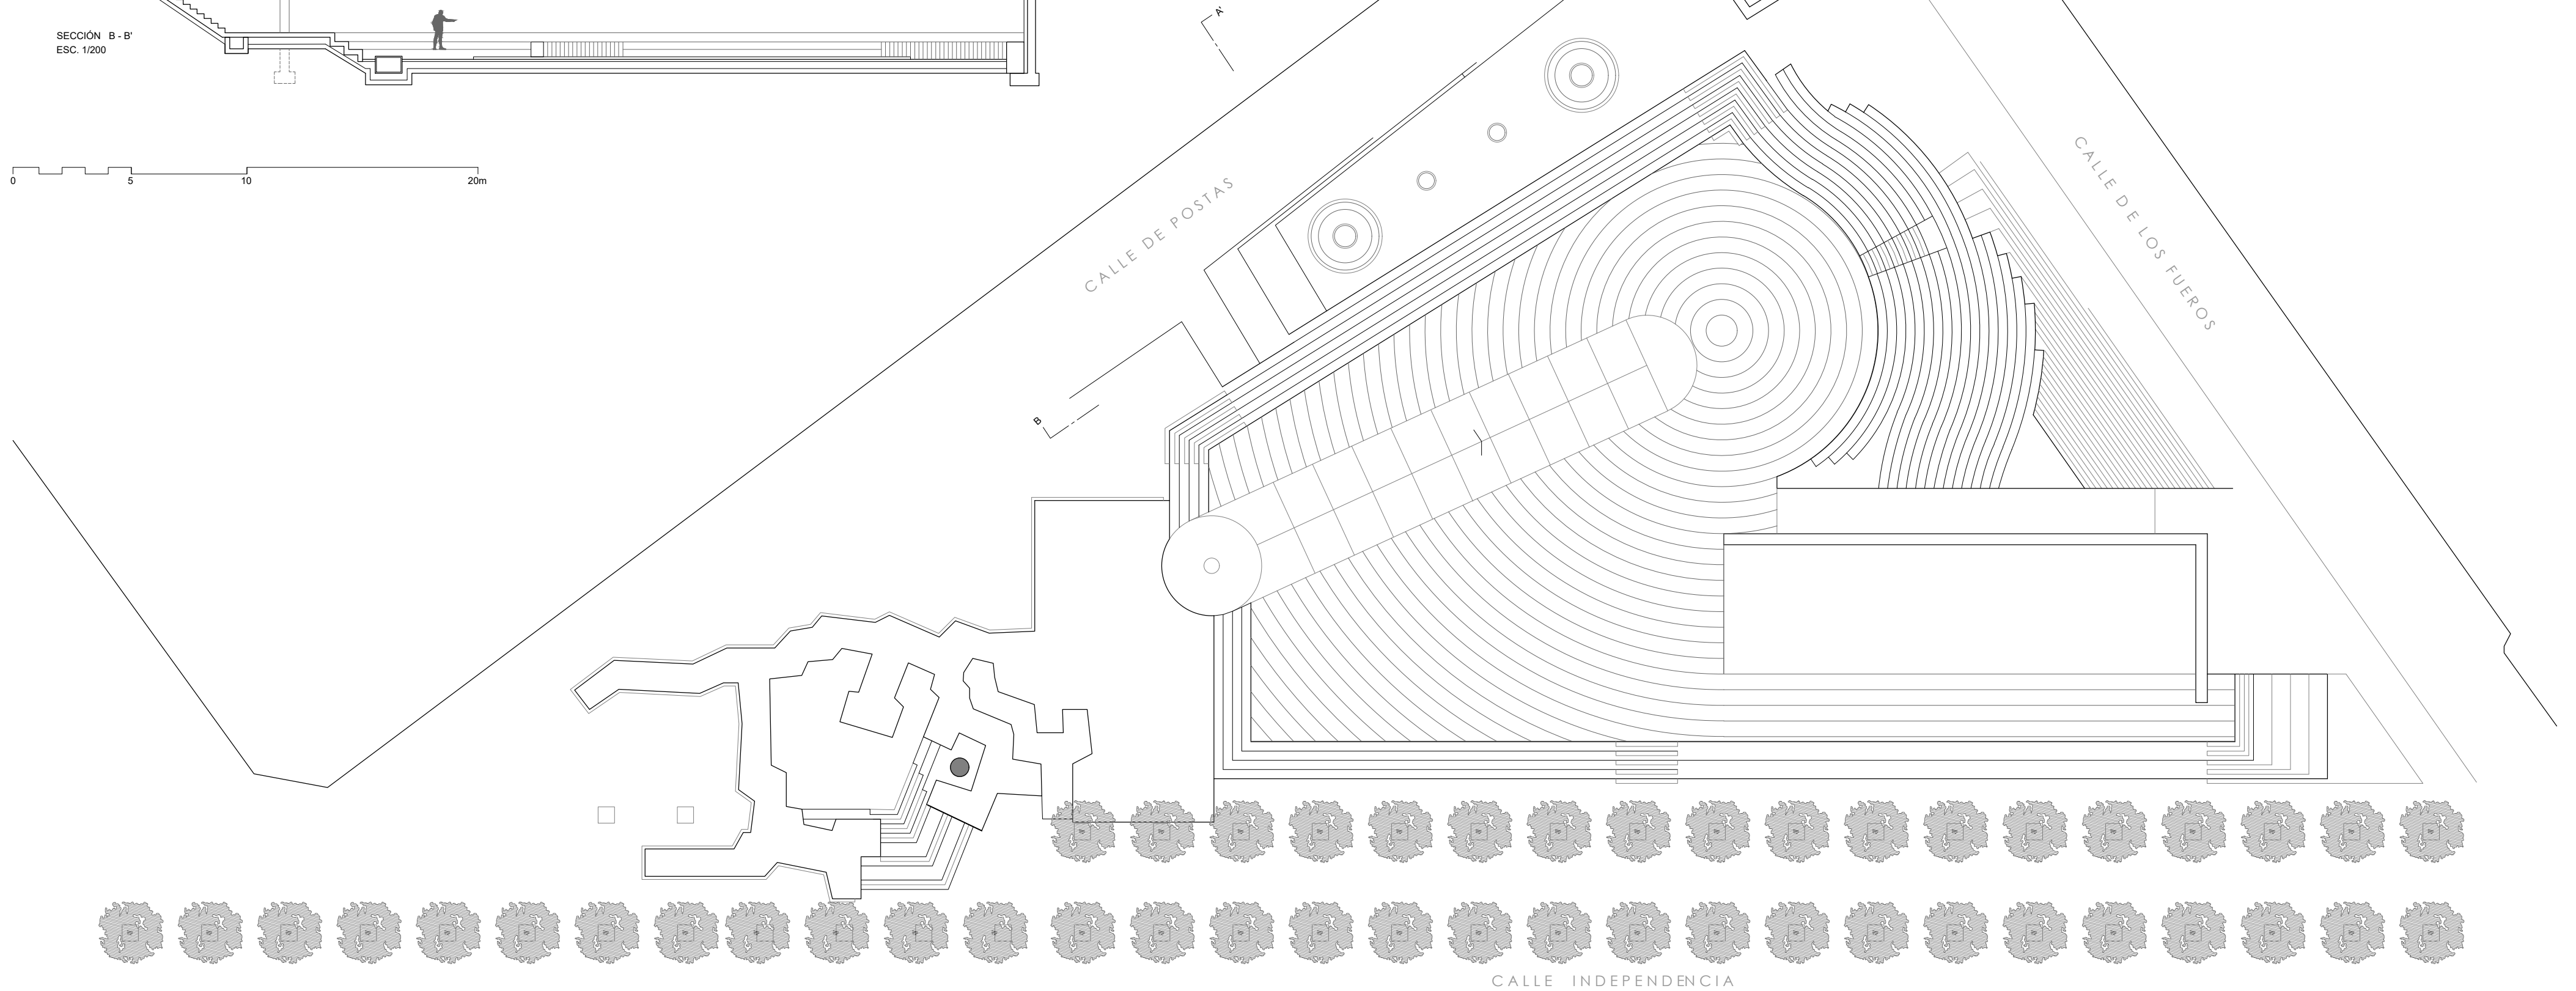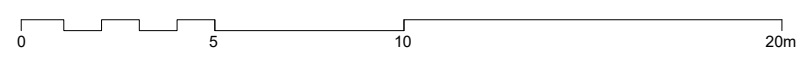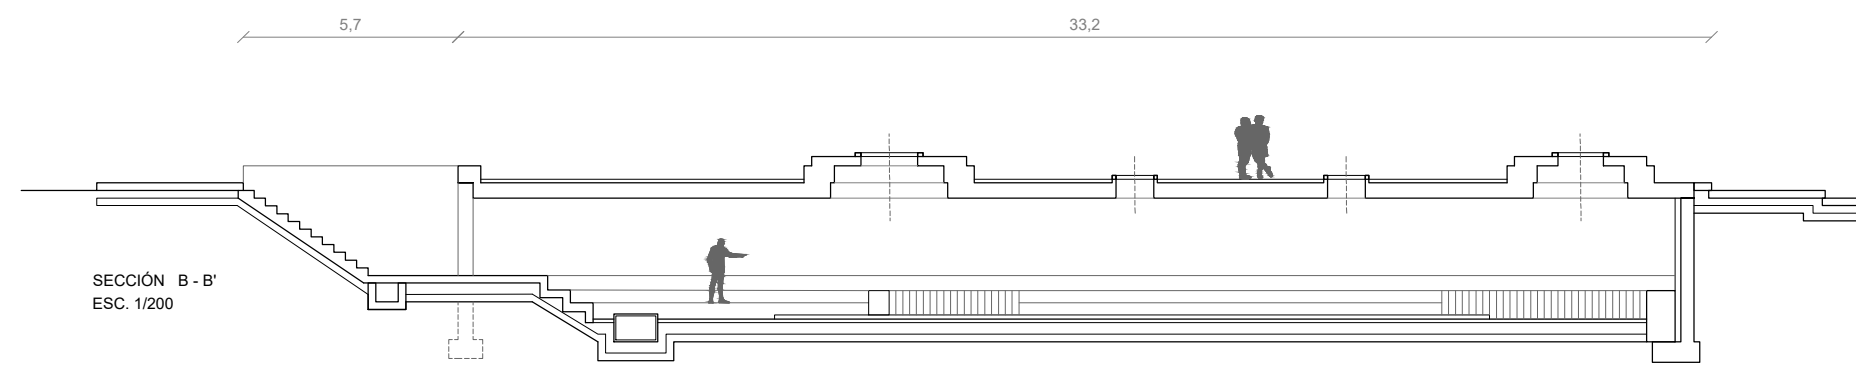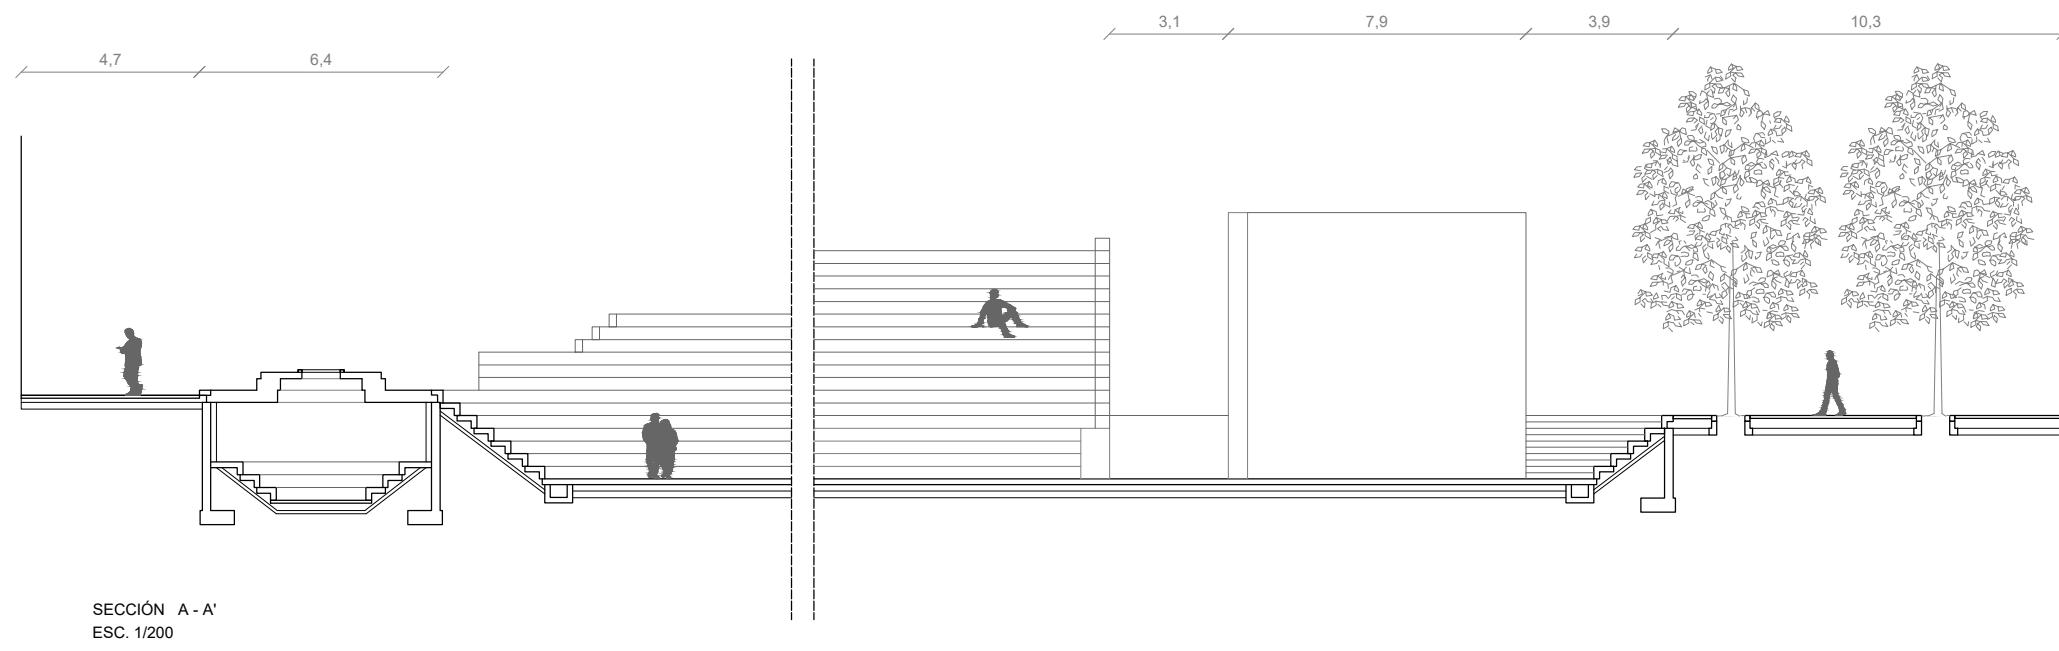


EL ESPACIO PÚBLICO EN LA OBRA DE PEÑA GANCHEGUI	TFG
AUTOR:	Lluís Albert Aguiló
FECHA:	OCTUBRE 2019
PLANO:	PLAZA DE LOS FUEROS - Vitoria-Gasteiz

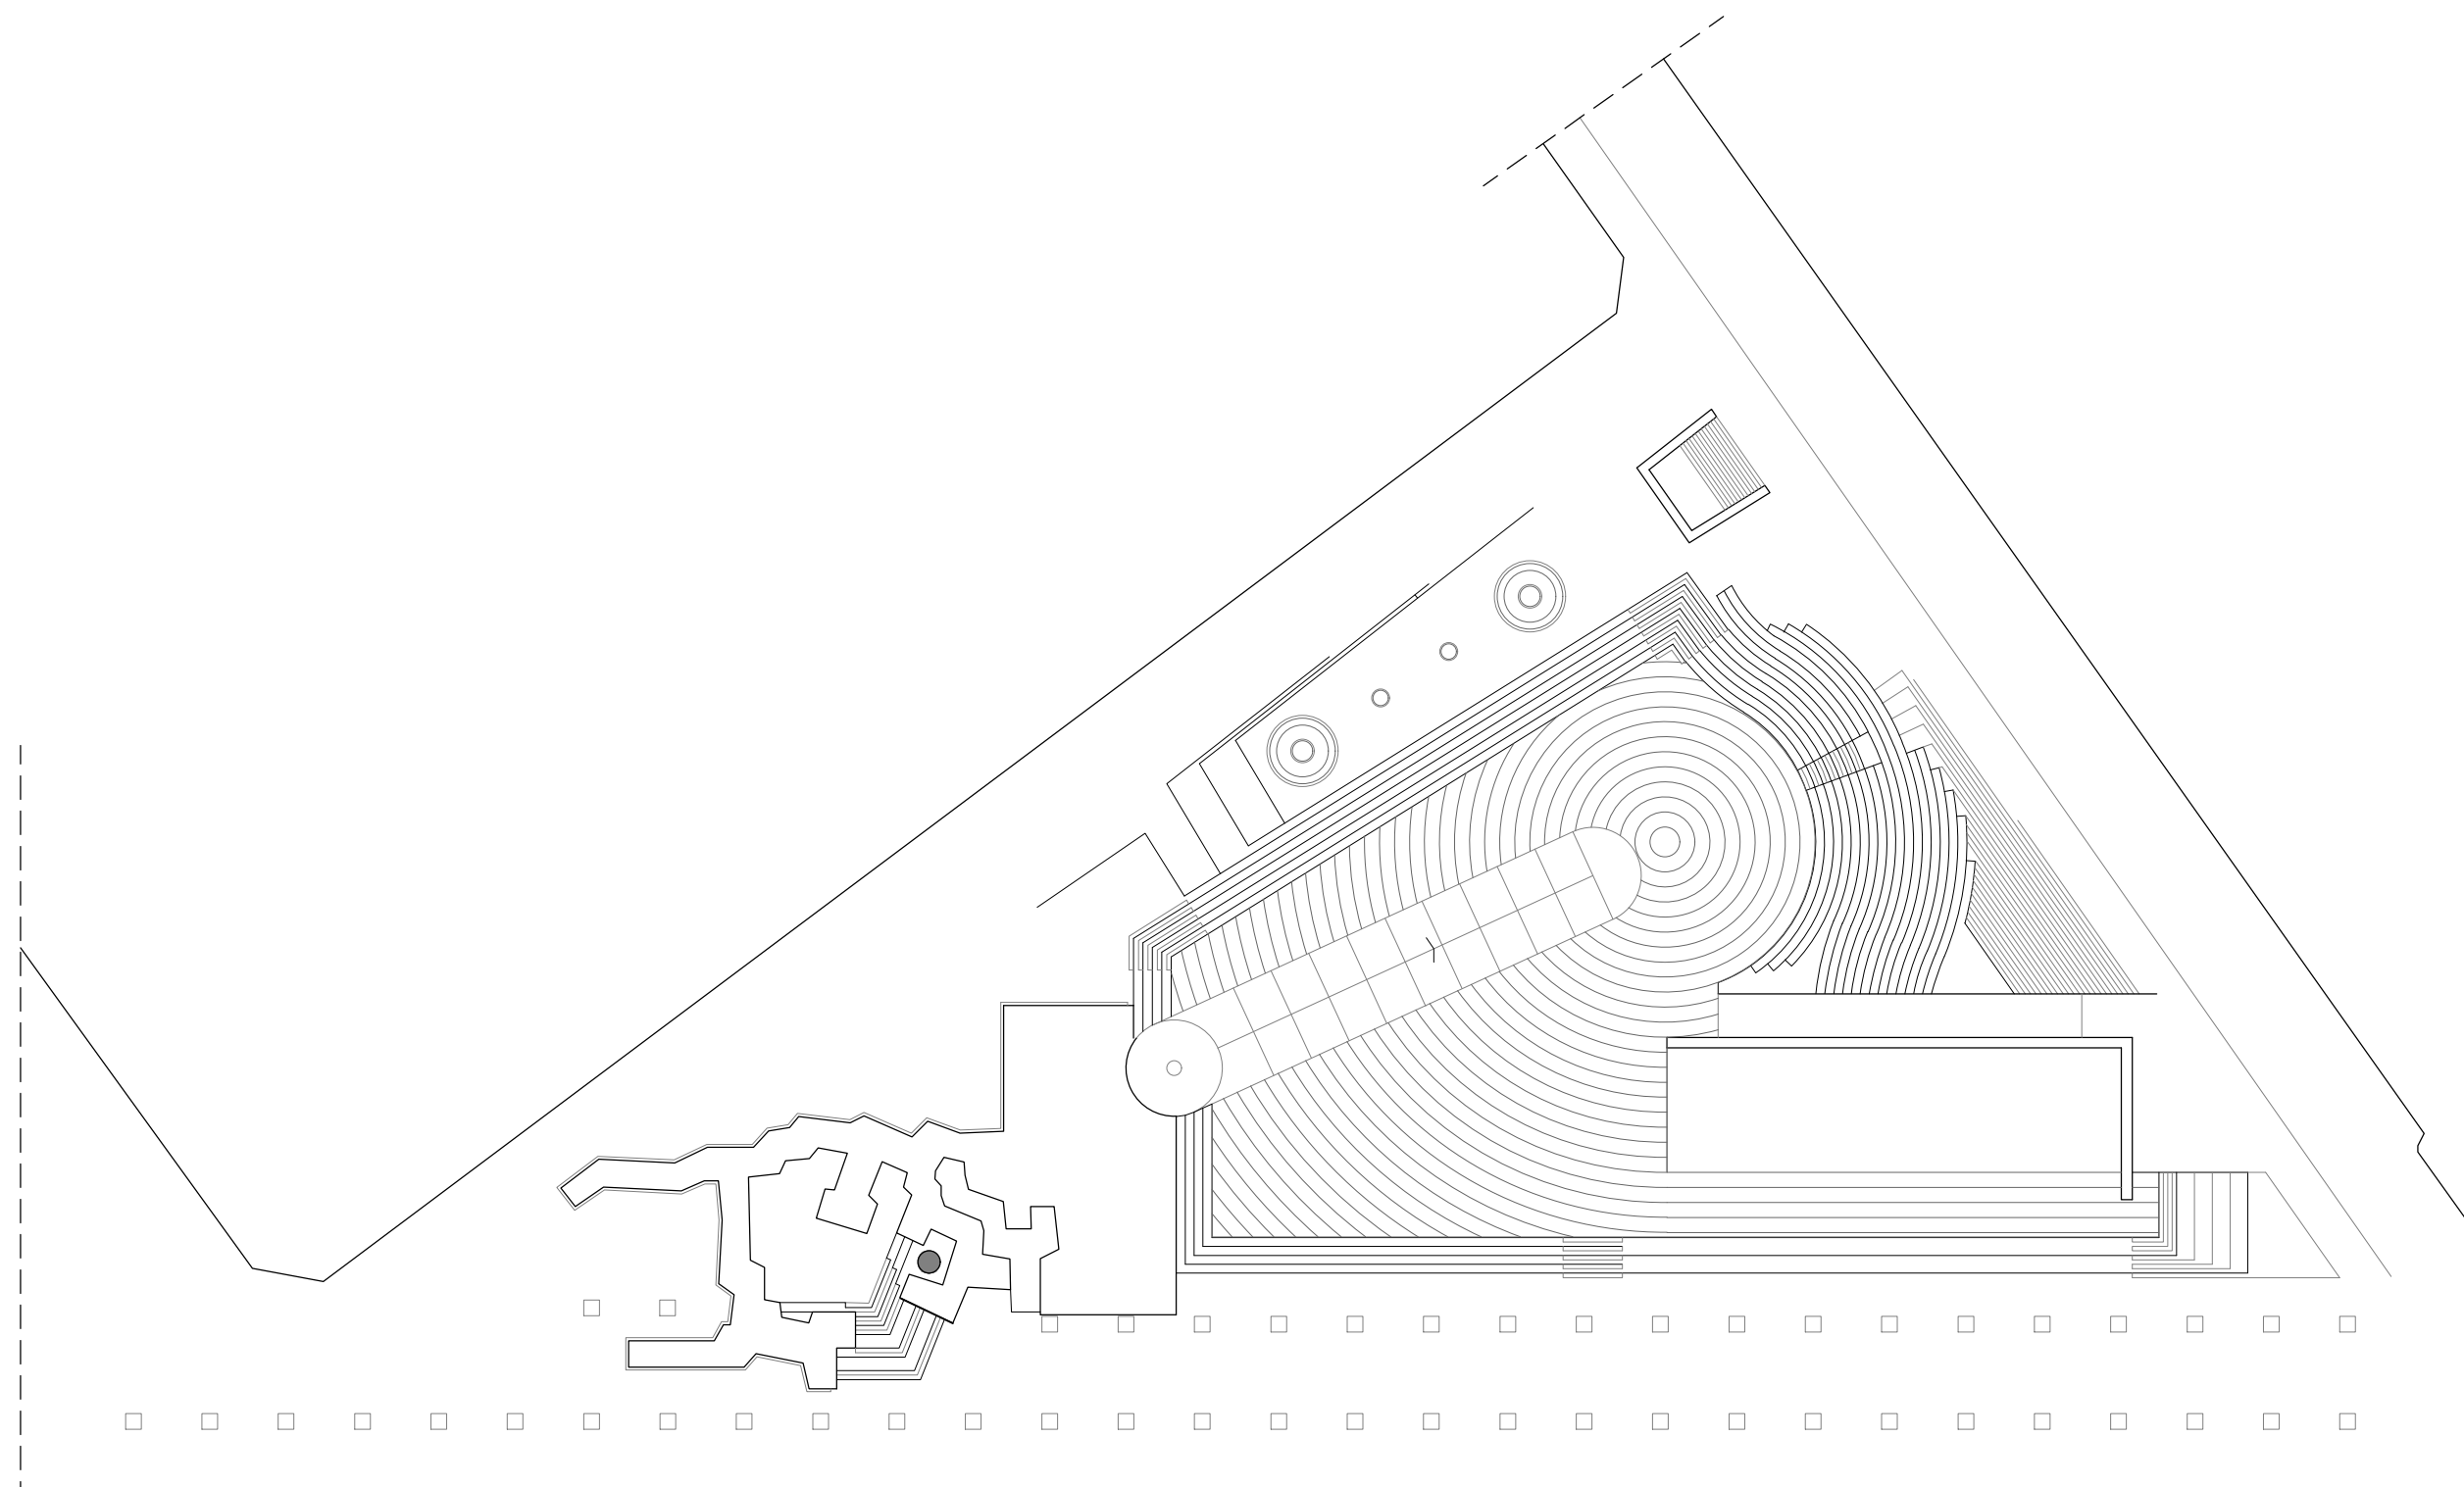

PLANTA PLAZA DE LOS FUEROS
ESC. 1/500

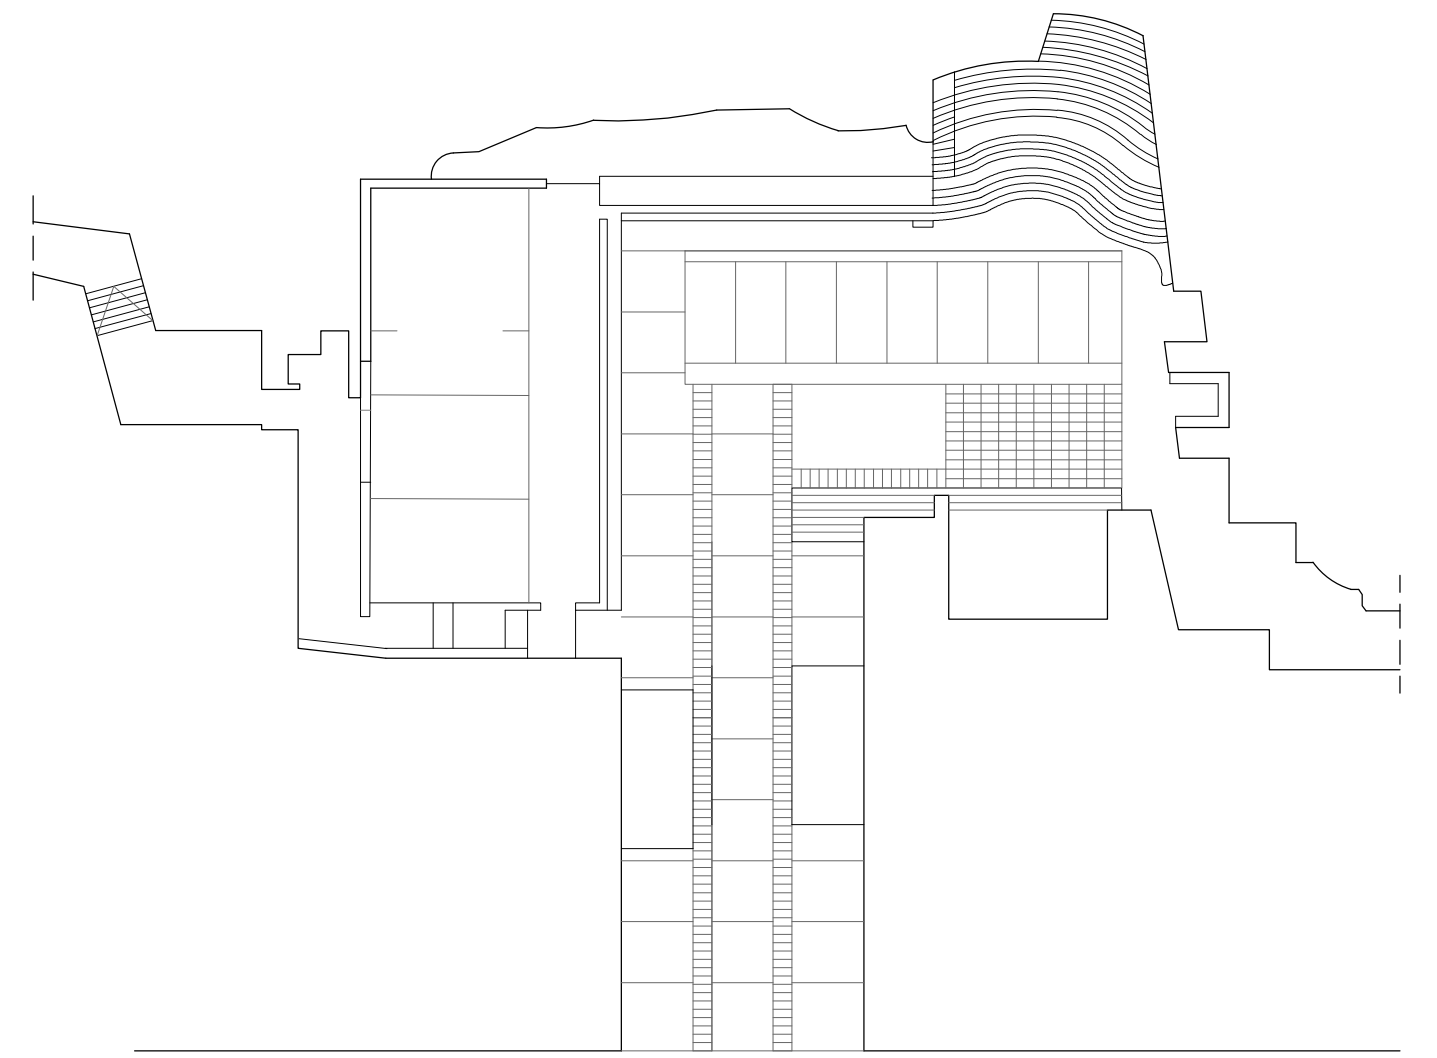

PLANTA PLAZA DEL TENIS
ESC. 1/500

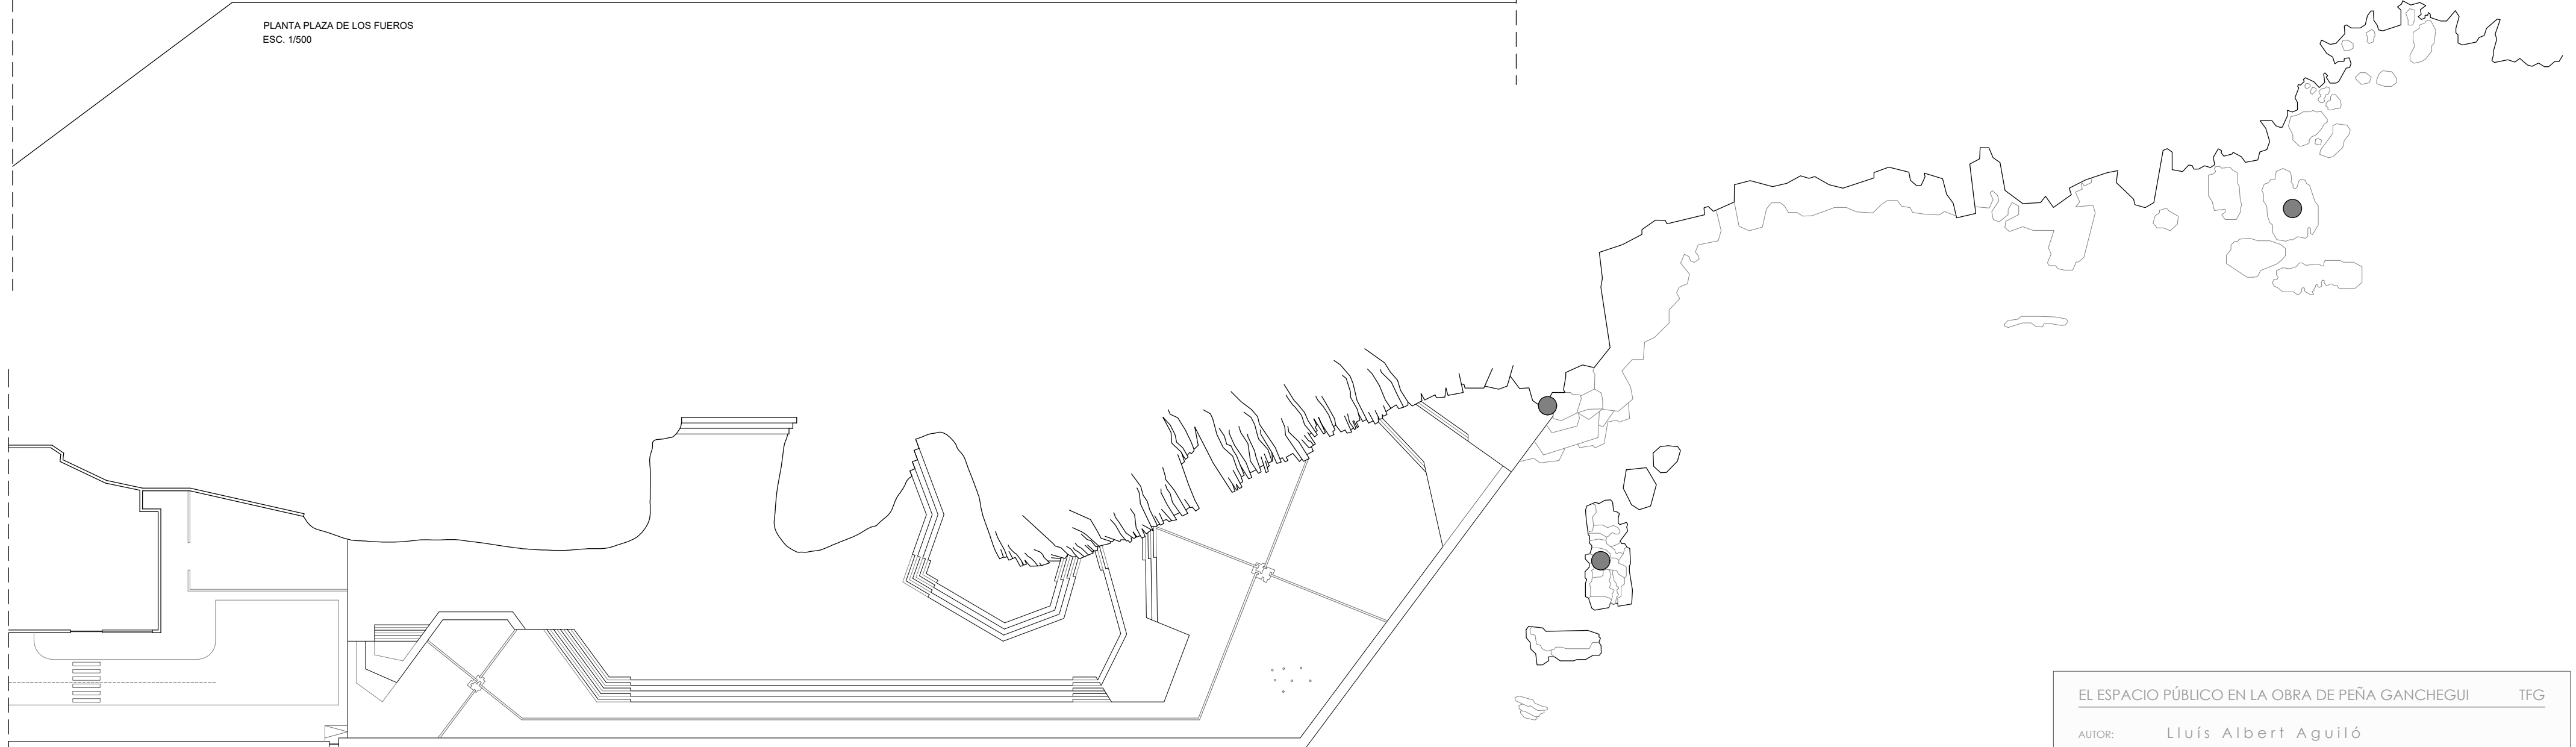

PLANTA PLAZA DE LA TRINIDAD
ESC. 1/500



EL ESPACIO PÚBLICO EN LA OBRA DE PEÑA GANCHEGUI	TFG
AUTOR:	Lluís Albert Aguiló
FECHA:	OCTUBRE 2019
PLANO:	COMPARATIVA ESCALA PROYECTOS