




Plano de Valencia\_1808\_El centro histórico como germen

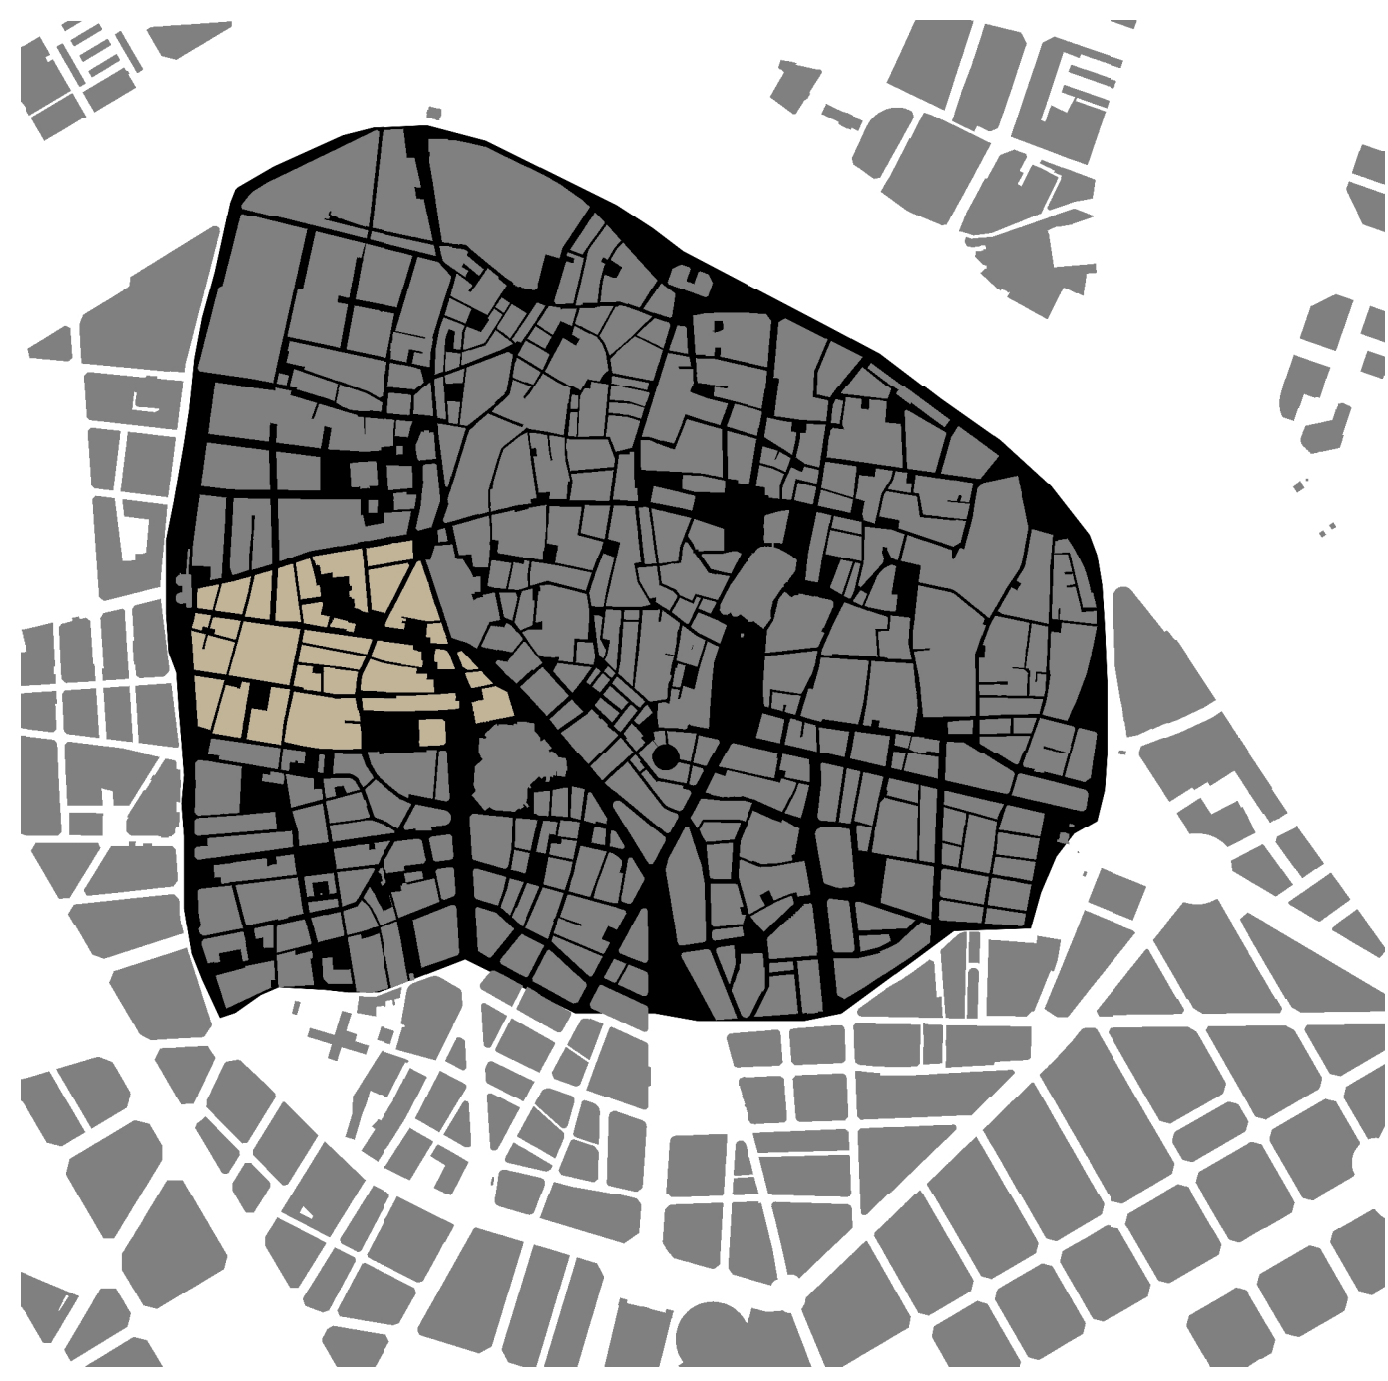



PLANO SITUACIÓN\_E 1/10000

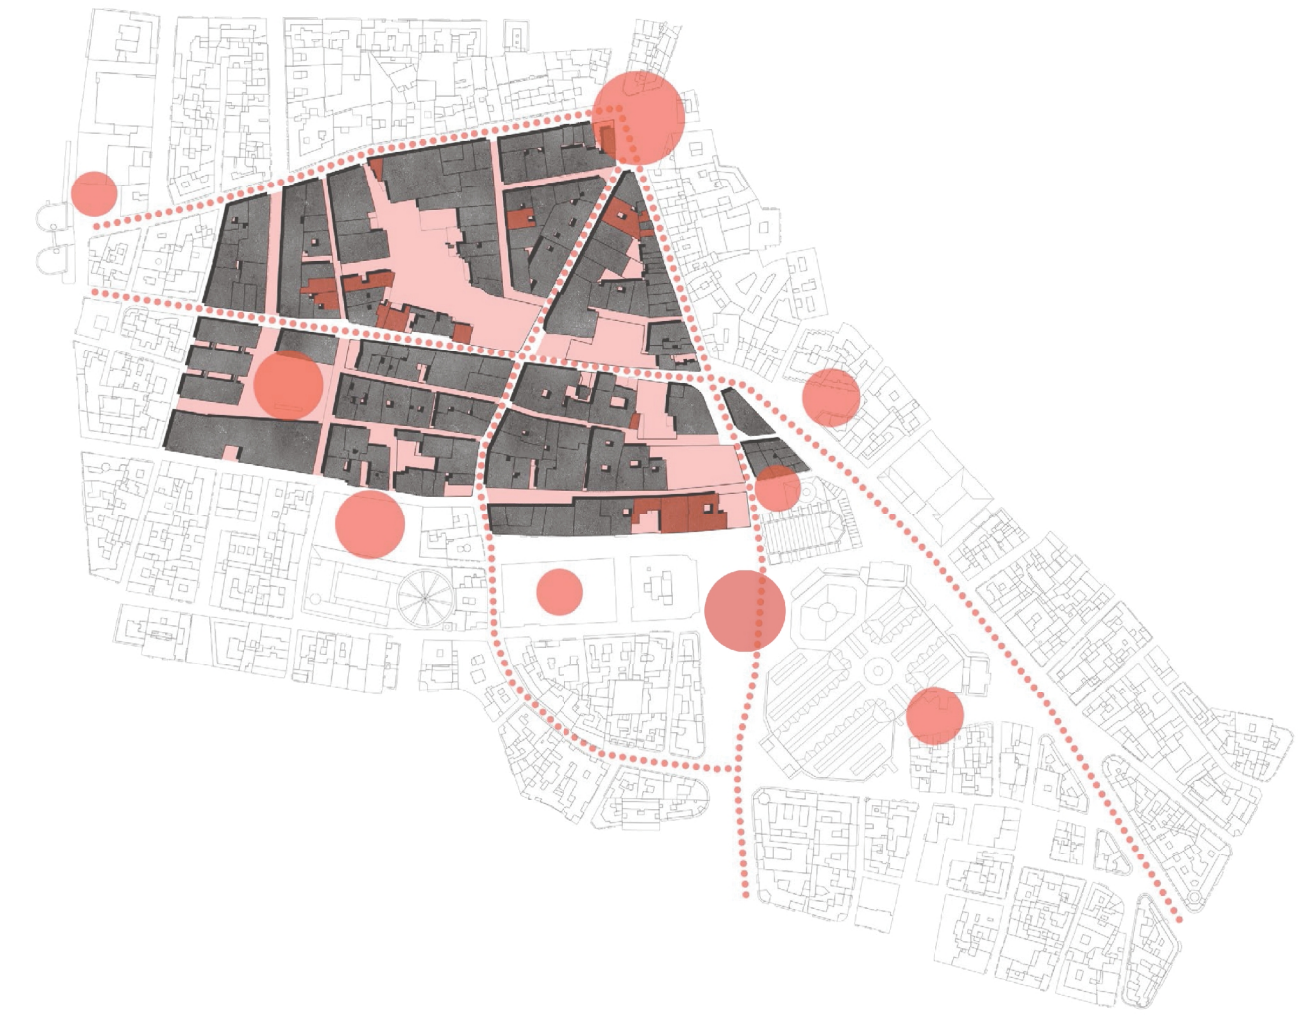

El vacío como punto de partida

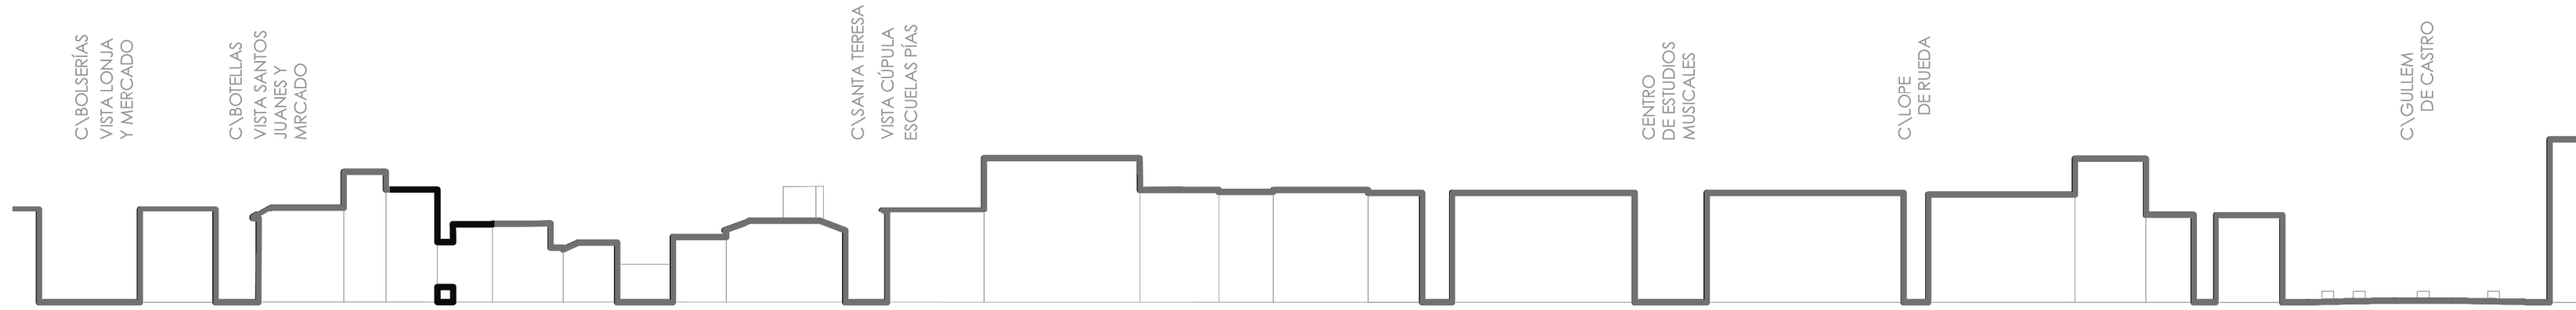

SECCIONES GENERALES\_E 1/1000

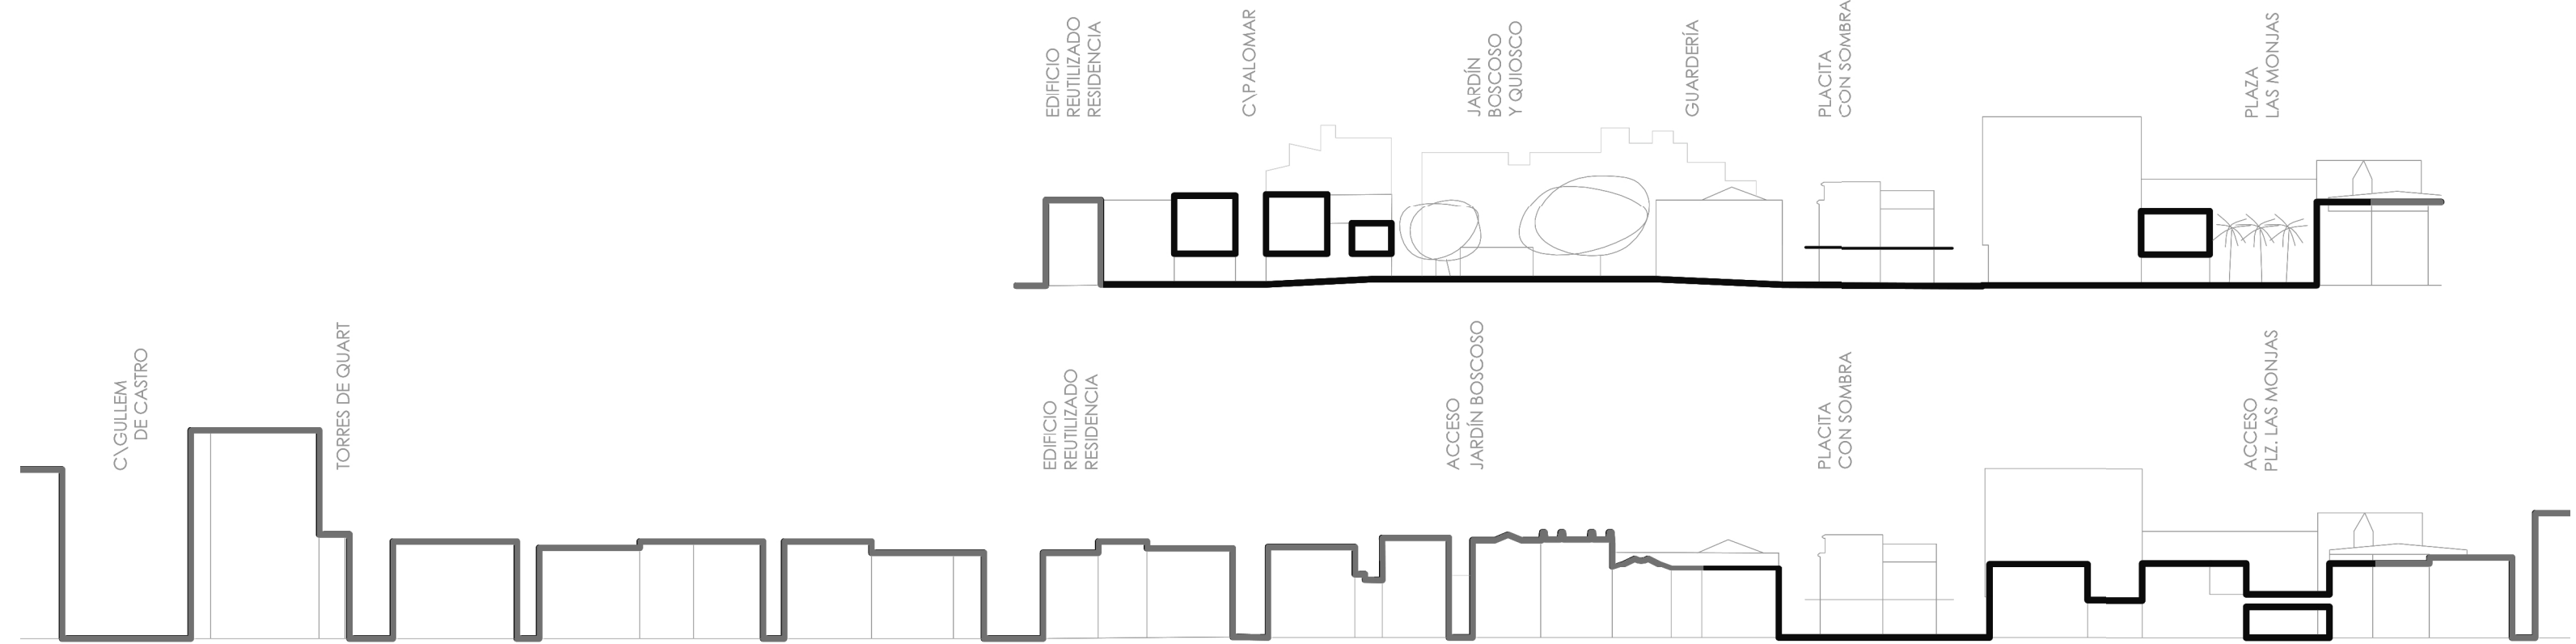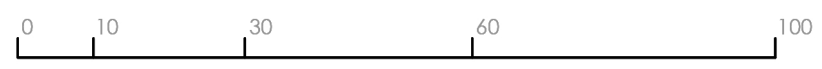

El vacío que dejan nuestros edificios revela una serie de placitas de diferente carácter que potencian la vida de la cota 0.

- 1\_PLAZA CIUDAD DE BRUJAS
- 2\_PLACITA DE LA COMUNIÓN DE SAN JUAN
- 3\_PLAZA DE EIXARCHS
- 4\_RINCÓN CALLE VARIOLA
- 5\_RINCÓN CALLE CARDA
- 6\_PLAZA LAS MONJAS
- 7\_PLAZA OPEN UPV
- 8\_JARDINES LA PURIDAD

