
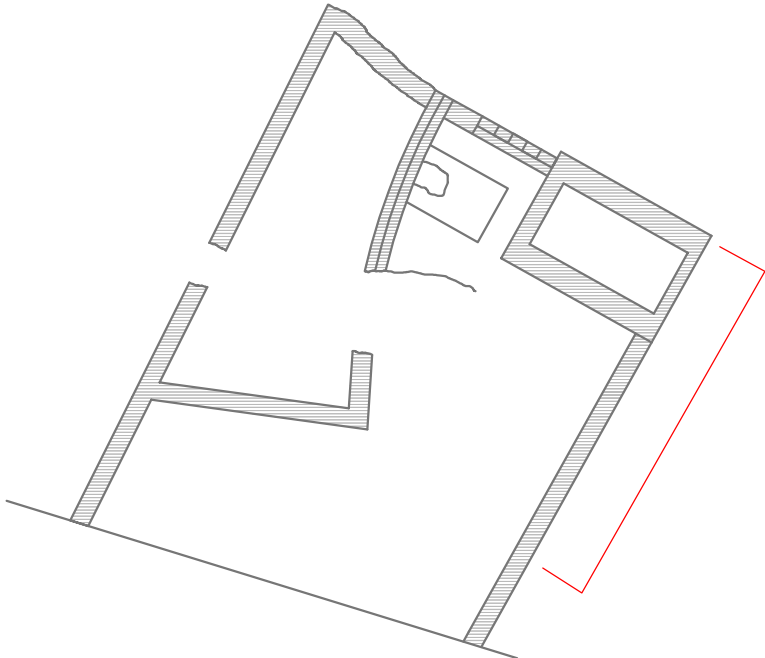


LEYENDA

- CONTORNO DEL LIENZO
- MAPUESTO DE RODENO DESQUIERTO
- FSURAS
- VEGETACION
- PATINA BIOLÓGICA
- TAPAL
- VANDALISMO
- HUECOS
- AGUAS
- RESTOS CERÁMICOS

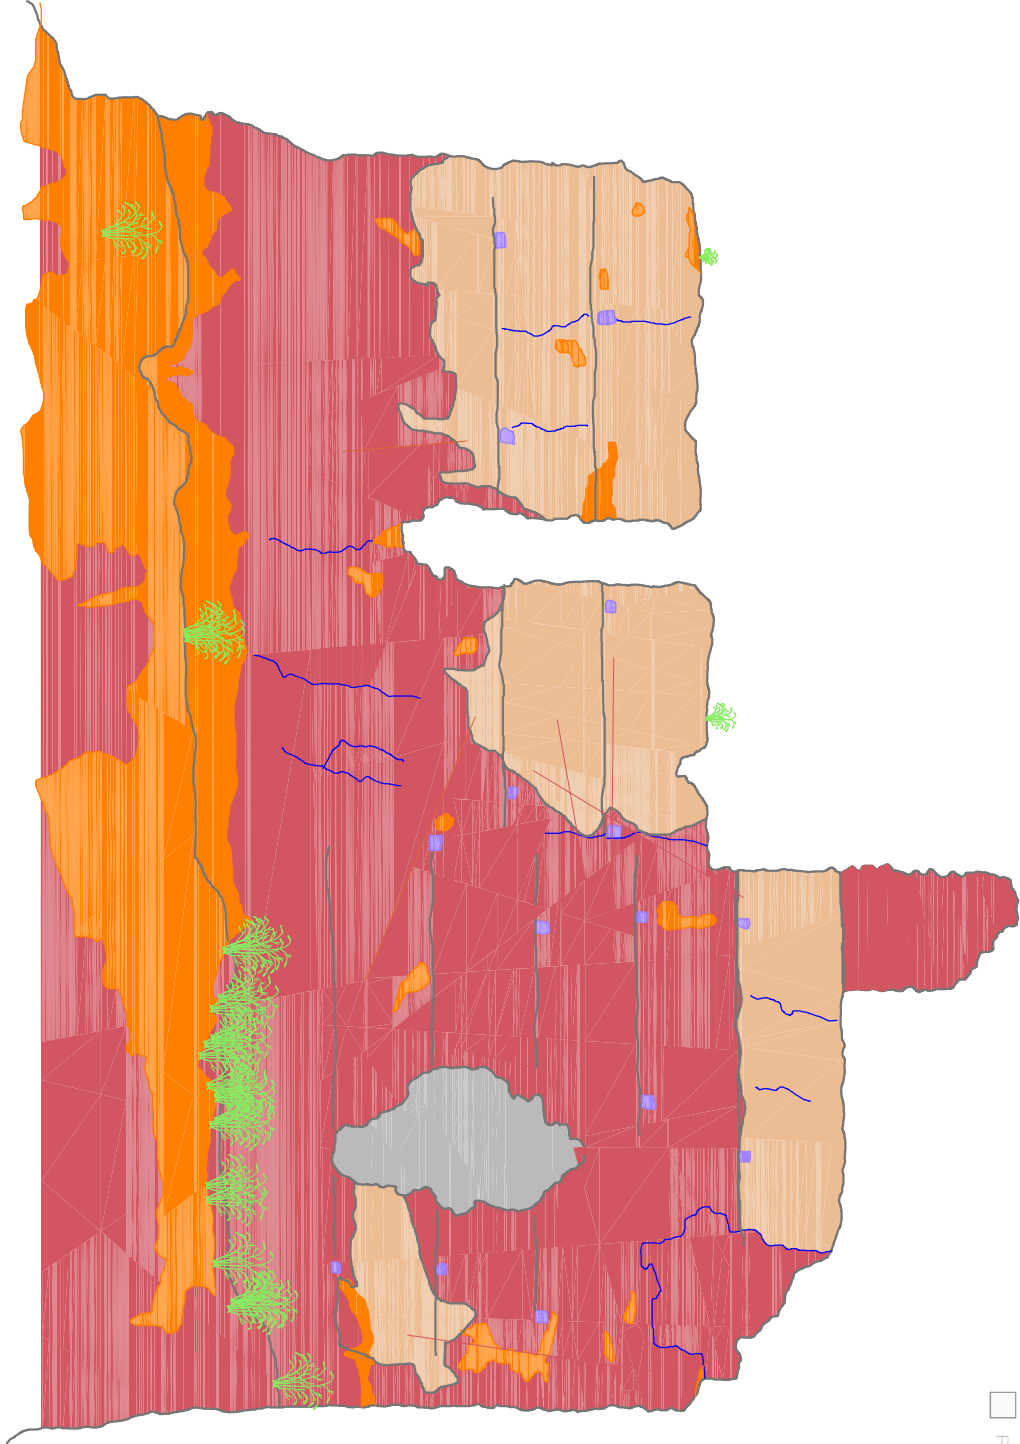

PFG

ESTUDIO CONSTRUCTIVO DEL CASTILLO DEL REAL DE OLOCAU.

