
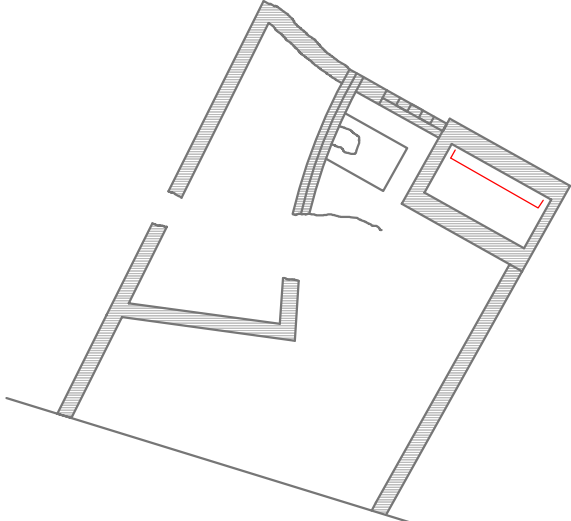


LEYENDA

- CONTORNO DEL LIENZO
- MANIPUESTO DE RODENO DESCOBIERTO
- FISURAS
- VEGETACION
- PATINA BIOLÓGICA
- TAPAL
- VANDALISMO
- HUECOS
- AGUJAS
- RESTOS CERÁMICOS

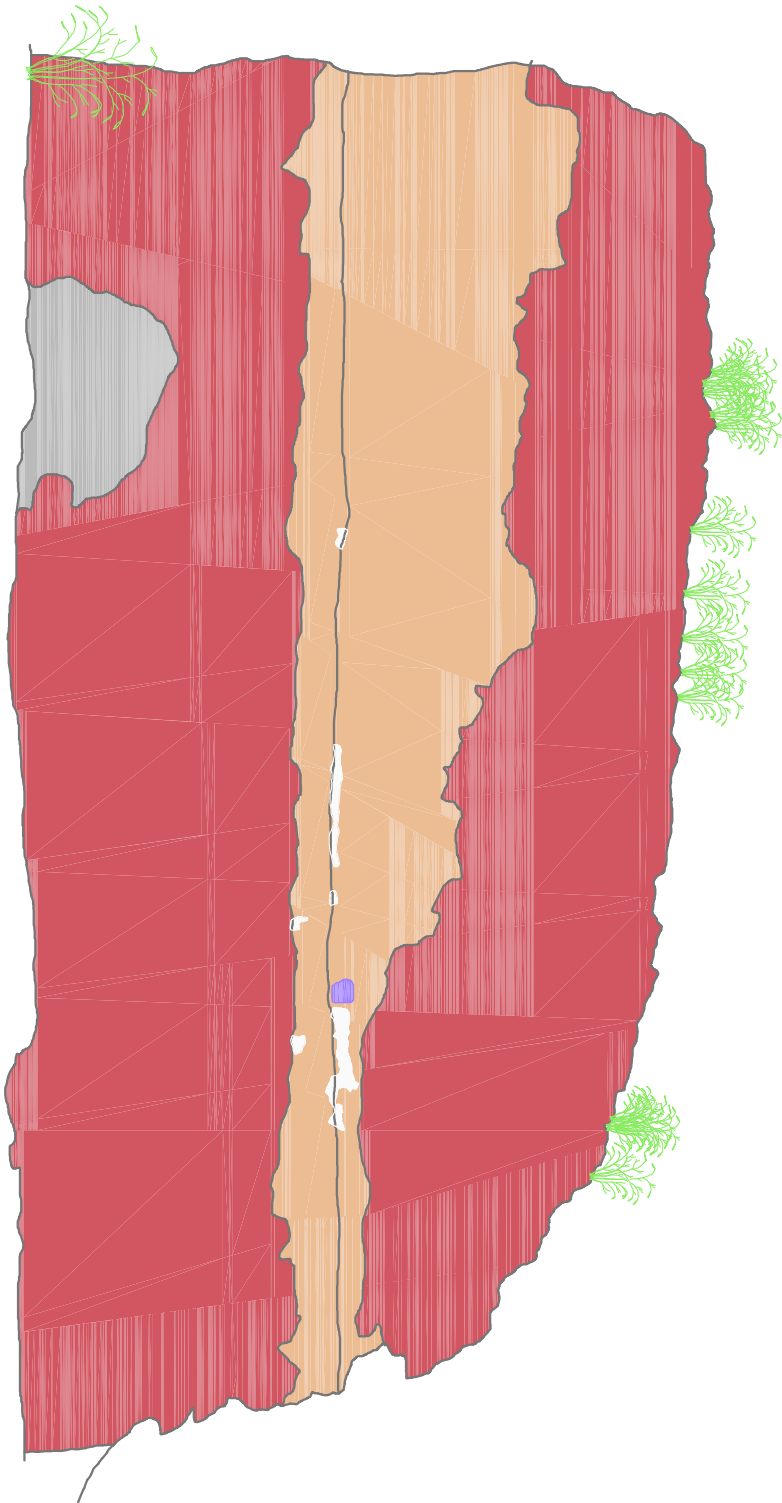

PFG

ESTUDIO CONSTRUCTIVO DEL CASTILLO DEL REAL DE OLOCAU.



JONATHAN AUÑON VALLEJO

• D^a. M^a LUISA NAVARRO GARCIA Y D. JORGE L. GARCIA VALDECABRES

ESCALA E. 1:25

LIENZO 9 P1

CURSO 2010 - 2011

PATOLOGÍAS

