
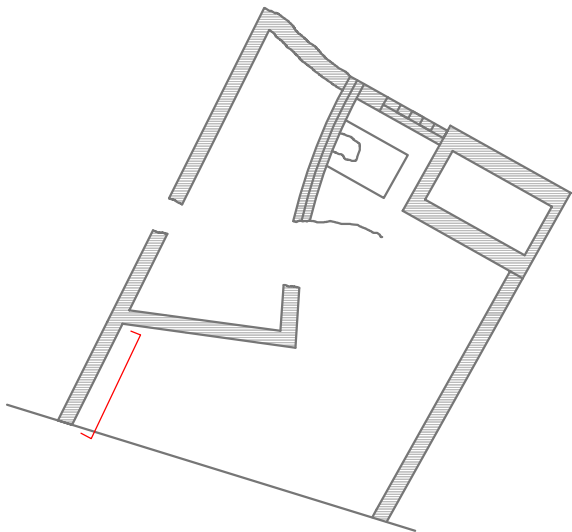


LEYENDA

- CONTORNO DEL LIENZO
- MA/PUESTO DE PODENO DESOLBIERTO
- FISURAS
- VEGETACION
- PATINA BIOLOGICA
- TAPIAL
- VANDALISMO
- HUECOS
- AGUJAS
- RESTOS CERAMICOS

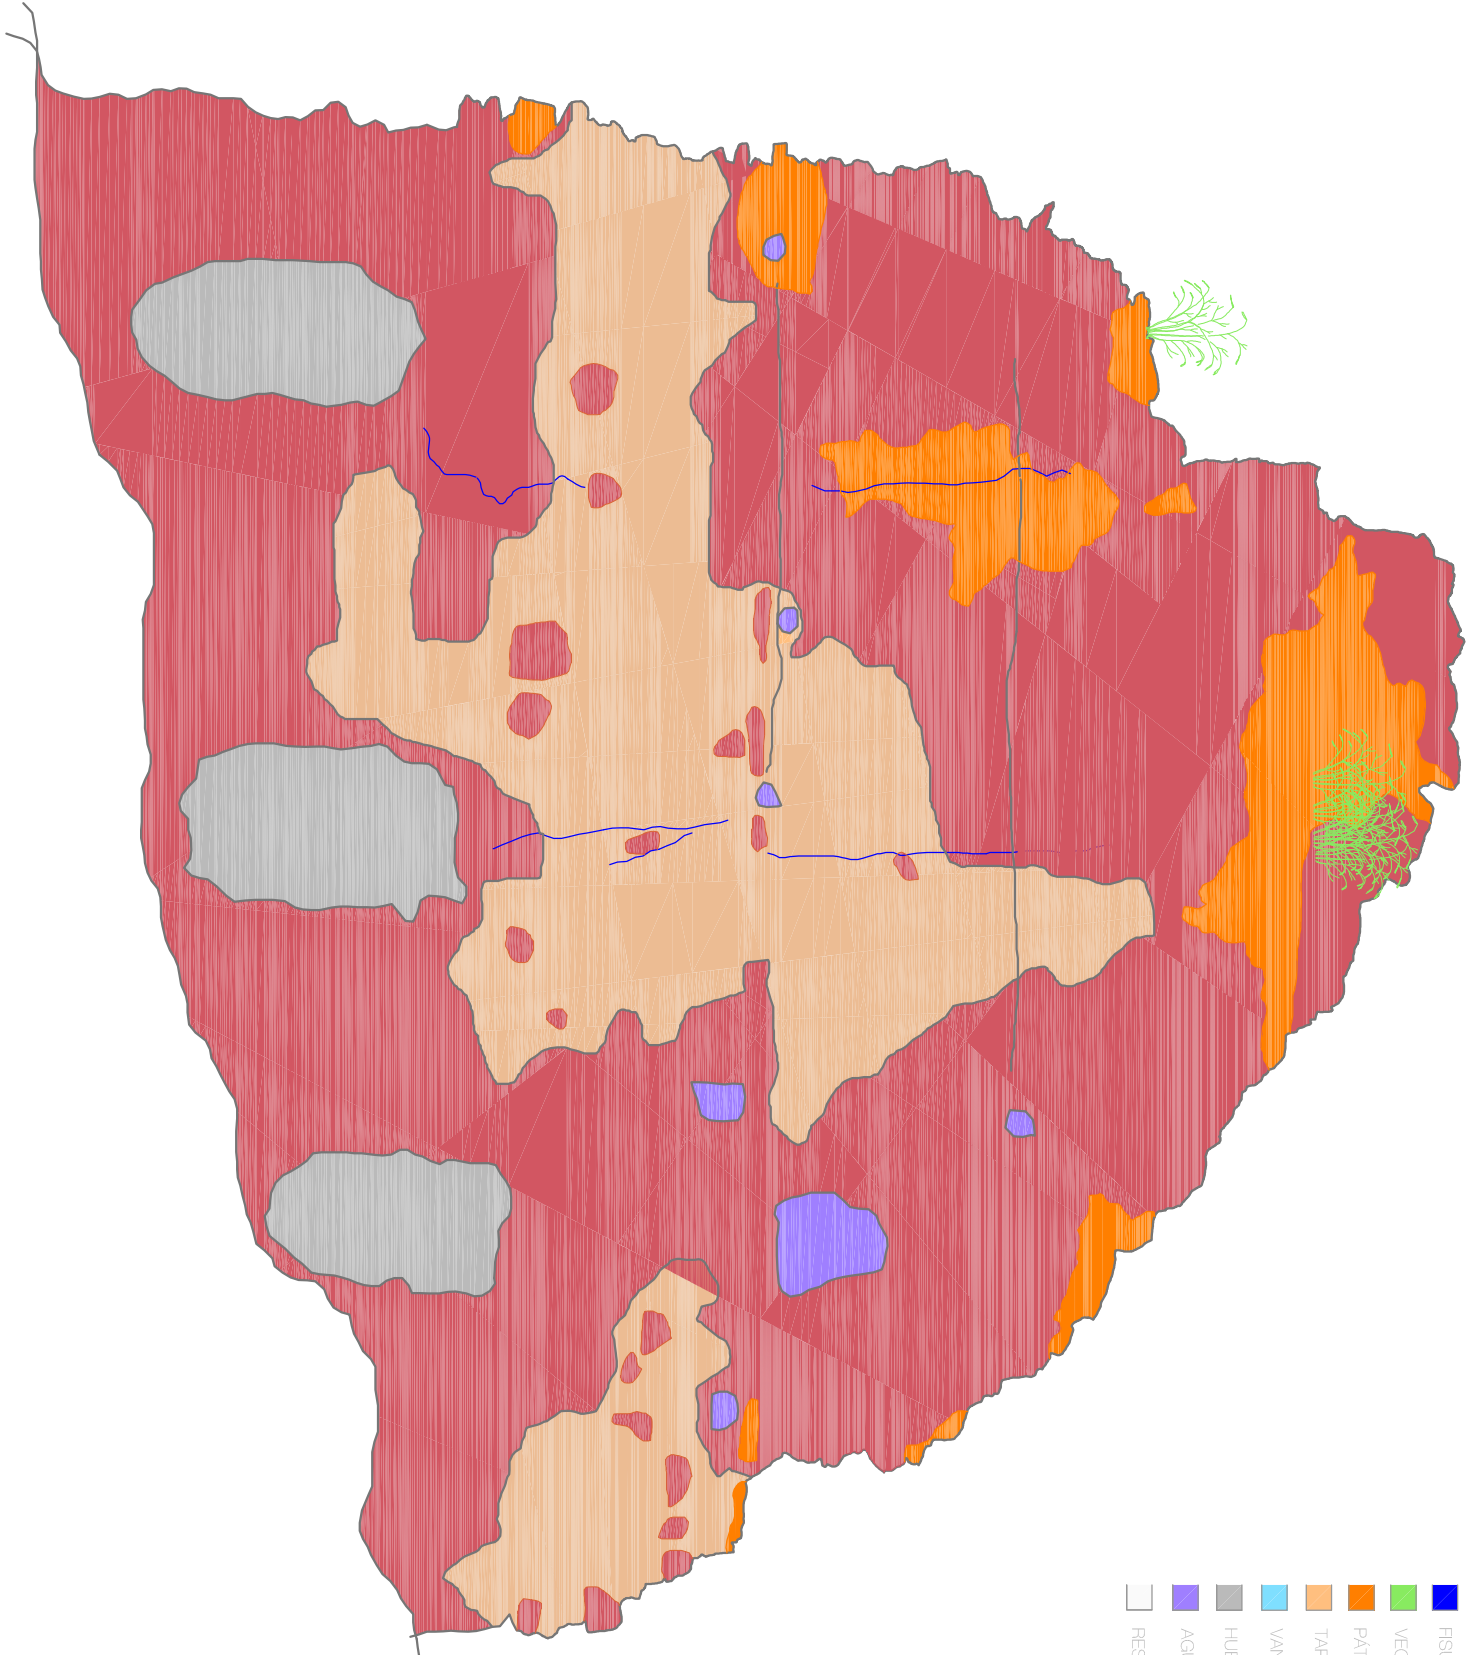

PFG

ESTUDIO CONSTRUCTIVO DEL CASTILLO DEL REAL DE OLOCAU.



JONATHAN AUÑON VALLEJO

• D<sup>a</sup>. M<sup>a</sup> LUISA NAVARRO GARCIA Y D. JORGE L. GARCIA VALDECABRES

ESCALA E. 1:30

LIENZO 5

CURSO 2010 - 2011

PATOLOGÍAS

