
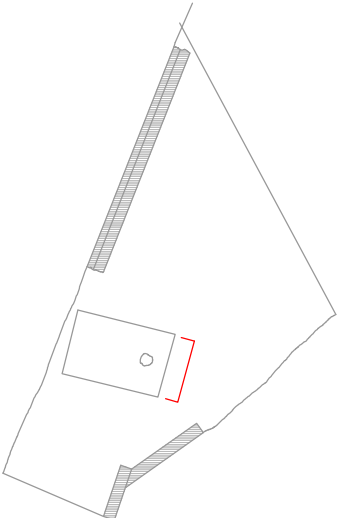


LEYENDA

- CONTORNO DEL LIENZO
- MAFPUSTO DE RODENO DESOLBIERTO
- FISURAS
- VEGETACION
- PATINA BIOLOGICA
- TAPAL
- VANDALISMO
- HUECOS
- AGUJAS

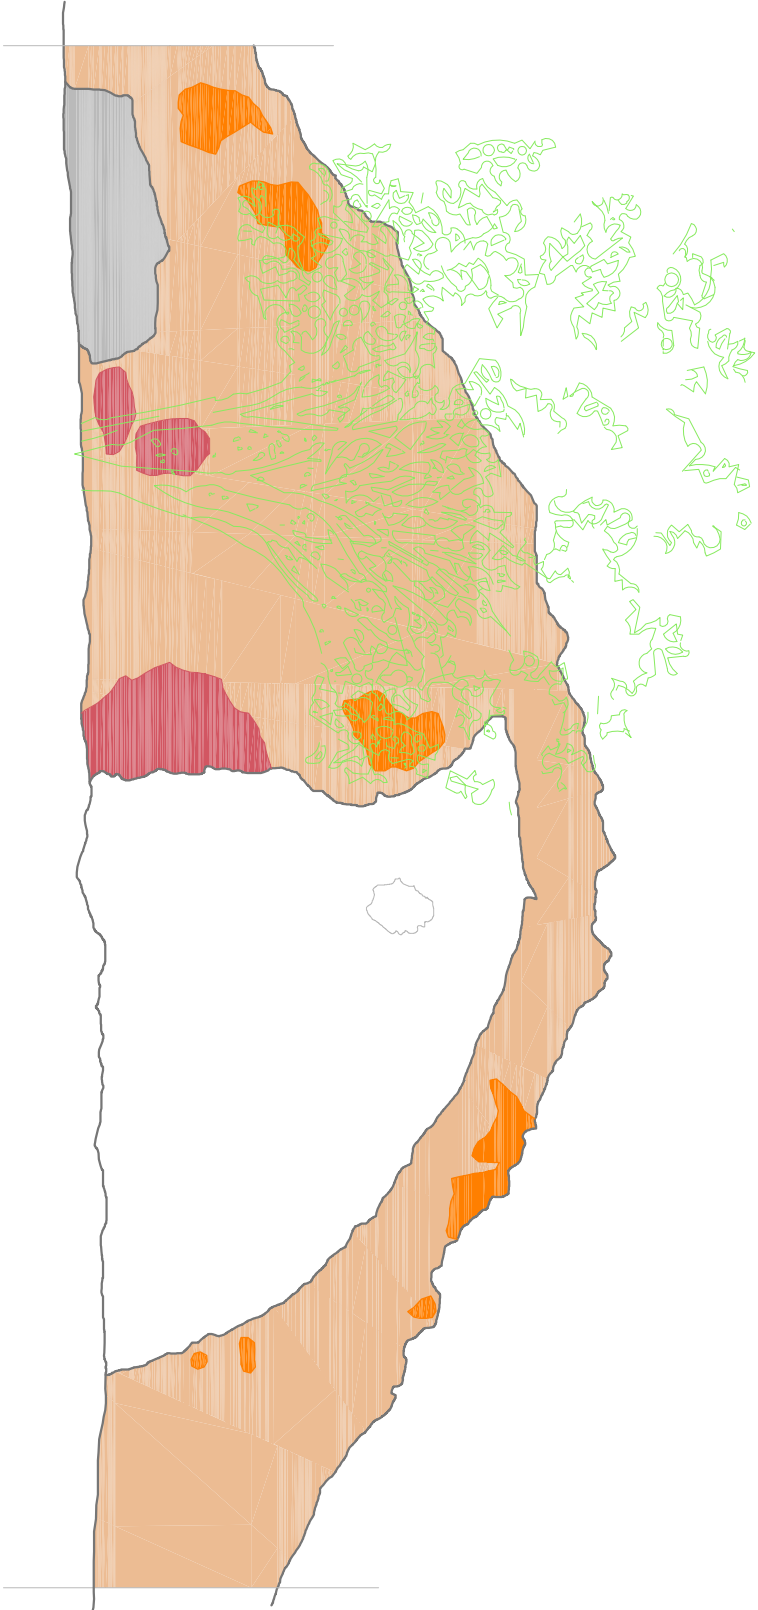

PFG

ESTUDIO CONSTRUCTIVO DEL CASTILLO DEL REAL DE OLOCAU.



JONATHAN AUÑON VALLEJO

• D^a. M^a LUISA NAVARRO GARCIA Y D. JORGE L. GARCIA VALDECABRES

ESCALA E. 1:25

LIENZO ALJIBE

CURSO 2010 - 2011

PATOLOGIAS

